

# GALDÍN

VIVRE SUR LE CANAL

## UNITÉ 108

1 CHAMBRE / 1 SALLE DE BAIN

SUPERFICIE  
666 pi<sup>2</sup> (61.8 m<sup>2</sup>)

TOTAL  
666 pi<sup>2</sup> (61.8 m<sup>2</sup>)

07-2019

PRIX \_\_\_\_\_

TAXES MUNICIPALES \_\_\_\_\_


TAXES SCOLAIRES \_\_\_\_\_

FRAIS DE CONDOMINIUM \_\_\_\_\_


STATIONNEMENT SOUTERRAIN \_\_\_\_\_

RANGEMENT \_\_\_\_\_

### REZ-DE-CHAUSSÉE

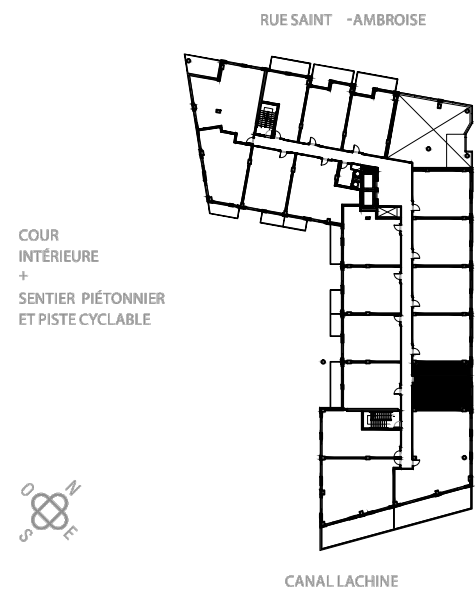

PARC GÉDÉON - DE-CATALOGNE

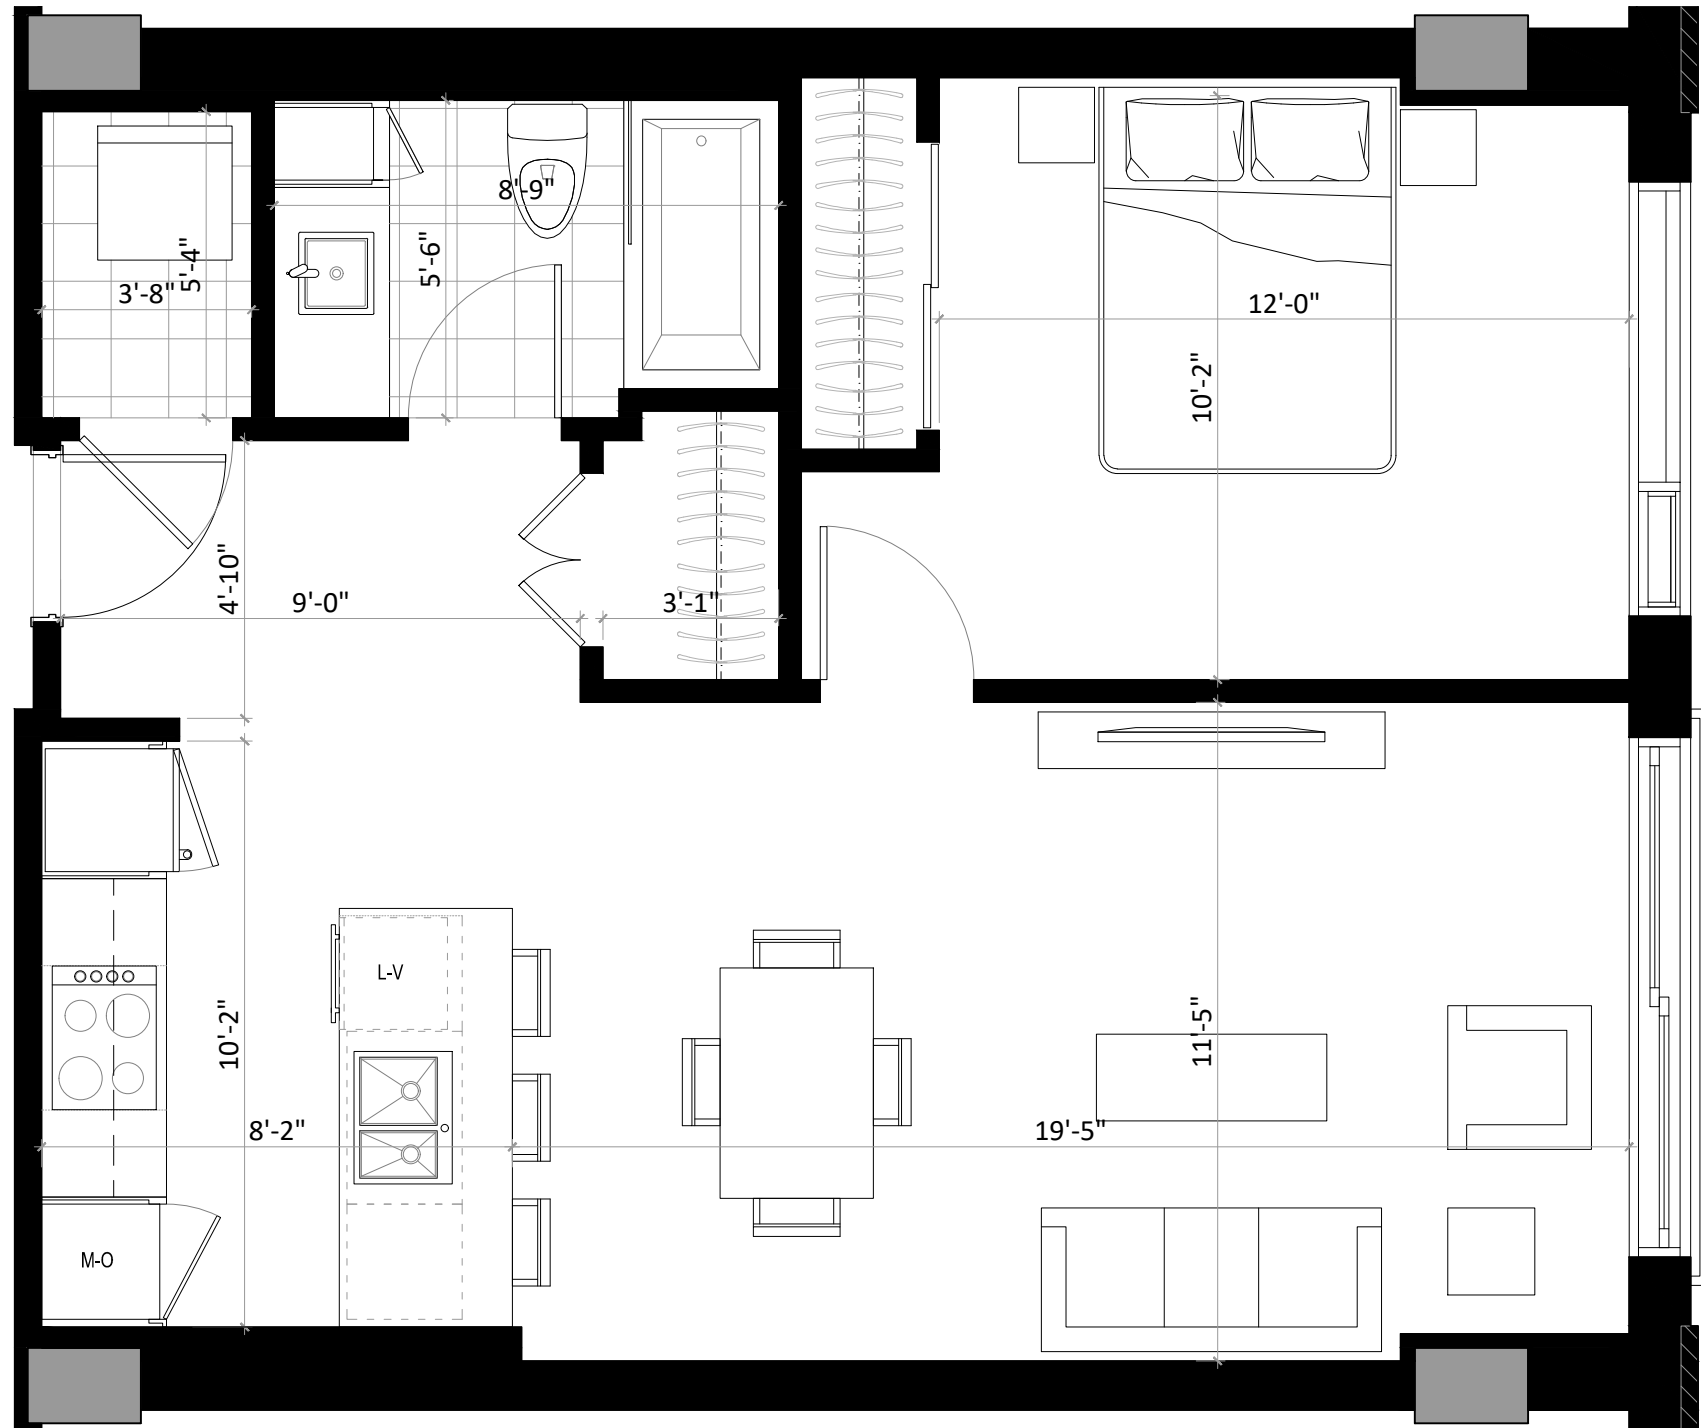

Promoteurs/constructeurs



Architectes



La conception d'artiste, les plans, dessins, concepts, superficies et dimensions ne sont pas définitifs et sont sujets à changement sans préavis, selon les conditions de chantier ou la révision des plans. Les mesures des surfaces habitables incluent le mur extérieur et la moitié du mur mitoyen. Les meubles et appareils électroménager et tous les éléments décoratifs sont exclus. Les renseignements contenus dans la documentation écrite a préséance sur les informations verbales. 18 juin, 2019