

## UNITÉ 118



2 CHAMBRES / 1 SALLE DE BAIN / 1 SALLE D'EAU

SUPERFICIE RDJ 748 pi <sup>2</sup> (69,5 m <sup>2</sup> )	SUPERFICIE RDC 713 pi <sup>2</sup> (66,2 m <sup>2</sup> )
TERRASSE 139 pi <sup>2</sup> (12,9 m <sup>2</sup> )	BALCON 71 pi <sup>2</sup> (6,6 m <sup>2</sup> )

TOTAL 1671 pi <sup>2</sup> (155,2 m <sup>2</sup> )	07-2019
---	---------

PRIX	_____
TAXES MUNICIPALES	_____
TAXES SCOLAIRES	_____
FRAIS DE CONDOMINIUM	_____
STATIONNEMENT SOUTERRAIN	_____
RANGEMENT	_____

### REZ-DE-JARDIN

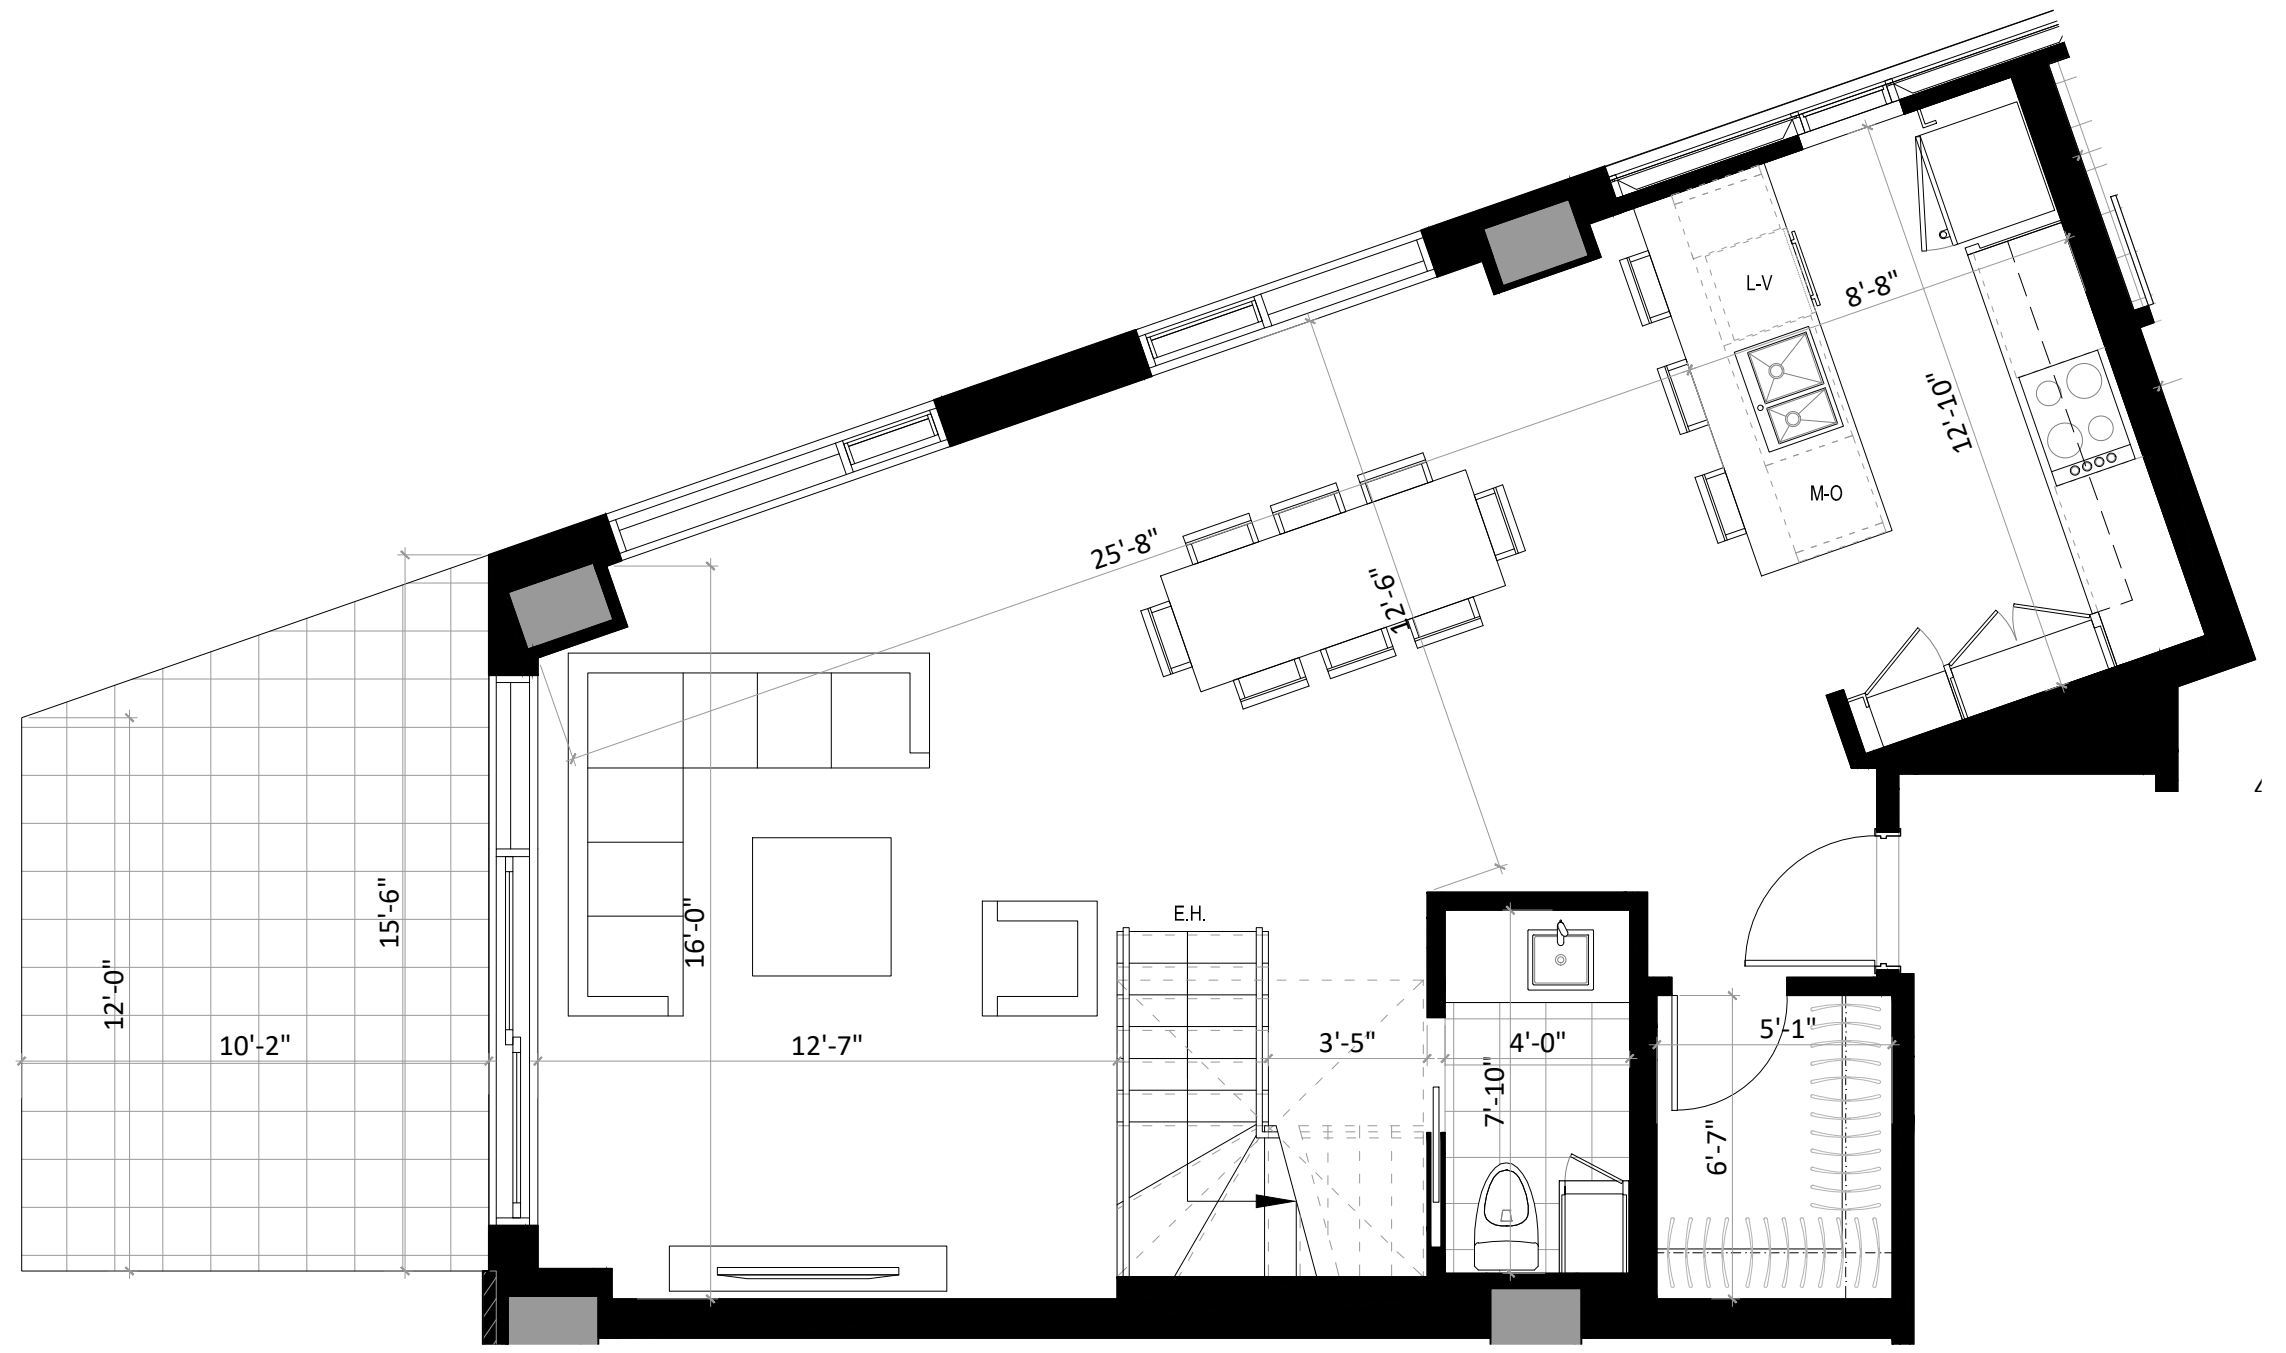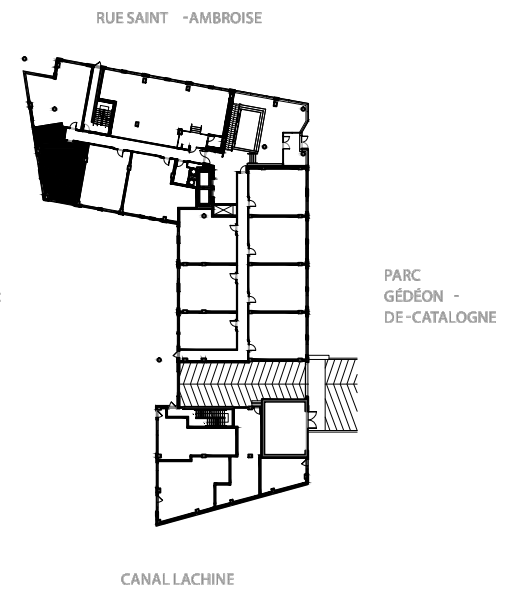

Promoteurs/constructeurs



Architectes  
**ATELIER CHALOUB**  
 ARCHITECTES

La conception d'artiste, les plans, dessins, concepts, superficies et dimensions ne sont pas définitifs et sont sujets à changement sans préavis, selon les conditions de chantier ou la révision des plans. Les mesures des surfaces habitables incluent le mur extérieur et la moitié du mur mitoyen. Les meubles et appareils électroménager et tous les éléments décoratifs sont exclus.  
 18 juin, 2019

## UNITÉ 118



2 CHAMBRES / 1 SALLE DE BAIN / 1 SALLE D'EAU

SUPERFICIE RDJ 748 pi <sup>2</sup> (69,5 m <sup>2</sup> )	SUPERFICIE RDC 713 pi <sup>2</sup> (66,2 m <sup>2</sup> )
TERRASSE 139 pi <sup>2</sup> (12,9 m <sup>2</sup> )	BALCON 71 pi <sup>2</sup> (6,6 m <sup>2</sup> )

TOTAL 1671 pi <sup>2</sup> (155,2 m <sup>2</sup> )	07-2019
---	---------

PRIX	_____
TAXES MUNICIPALES	_____
TAXES SCOLAIRES	_____
FRAIS DE CONDOMINIUM	_____
STATIONNEMENT SOUTERRAIN	_____
RANGEMENT	_____

### REZ-DE-CHAUSSÉE

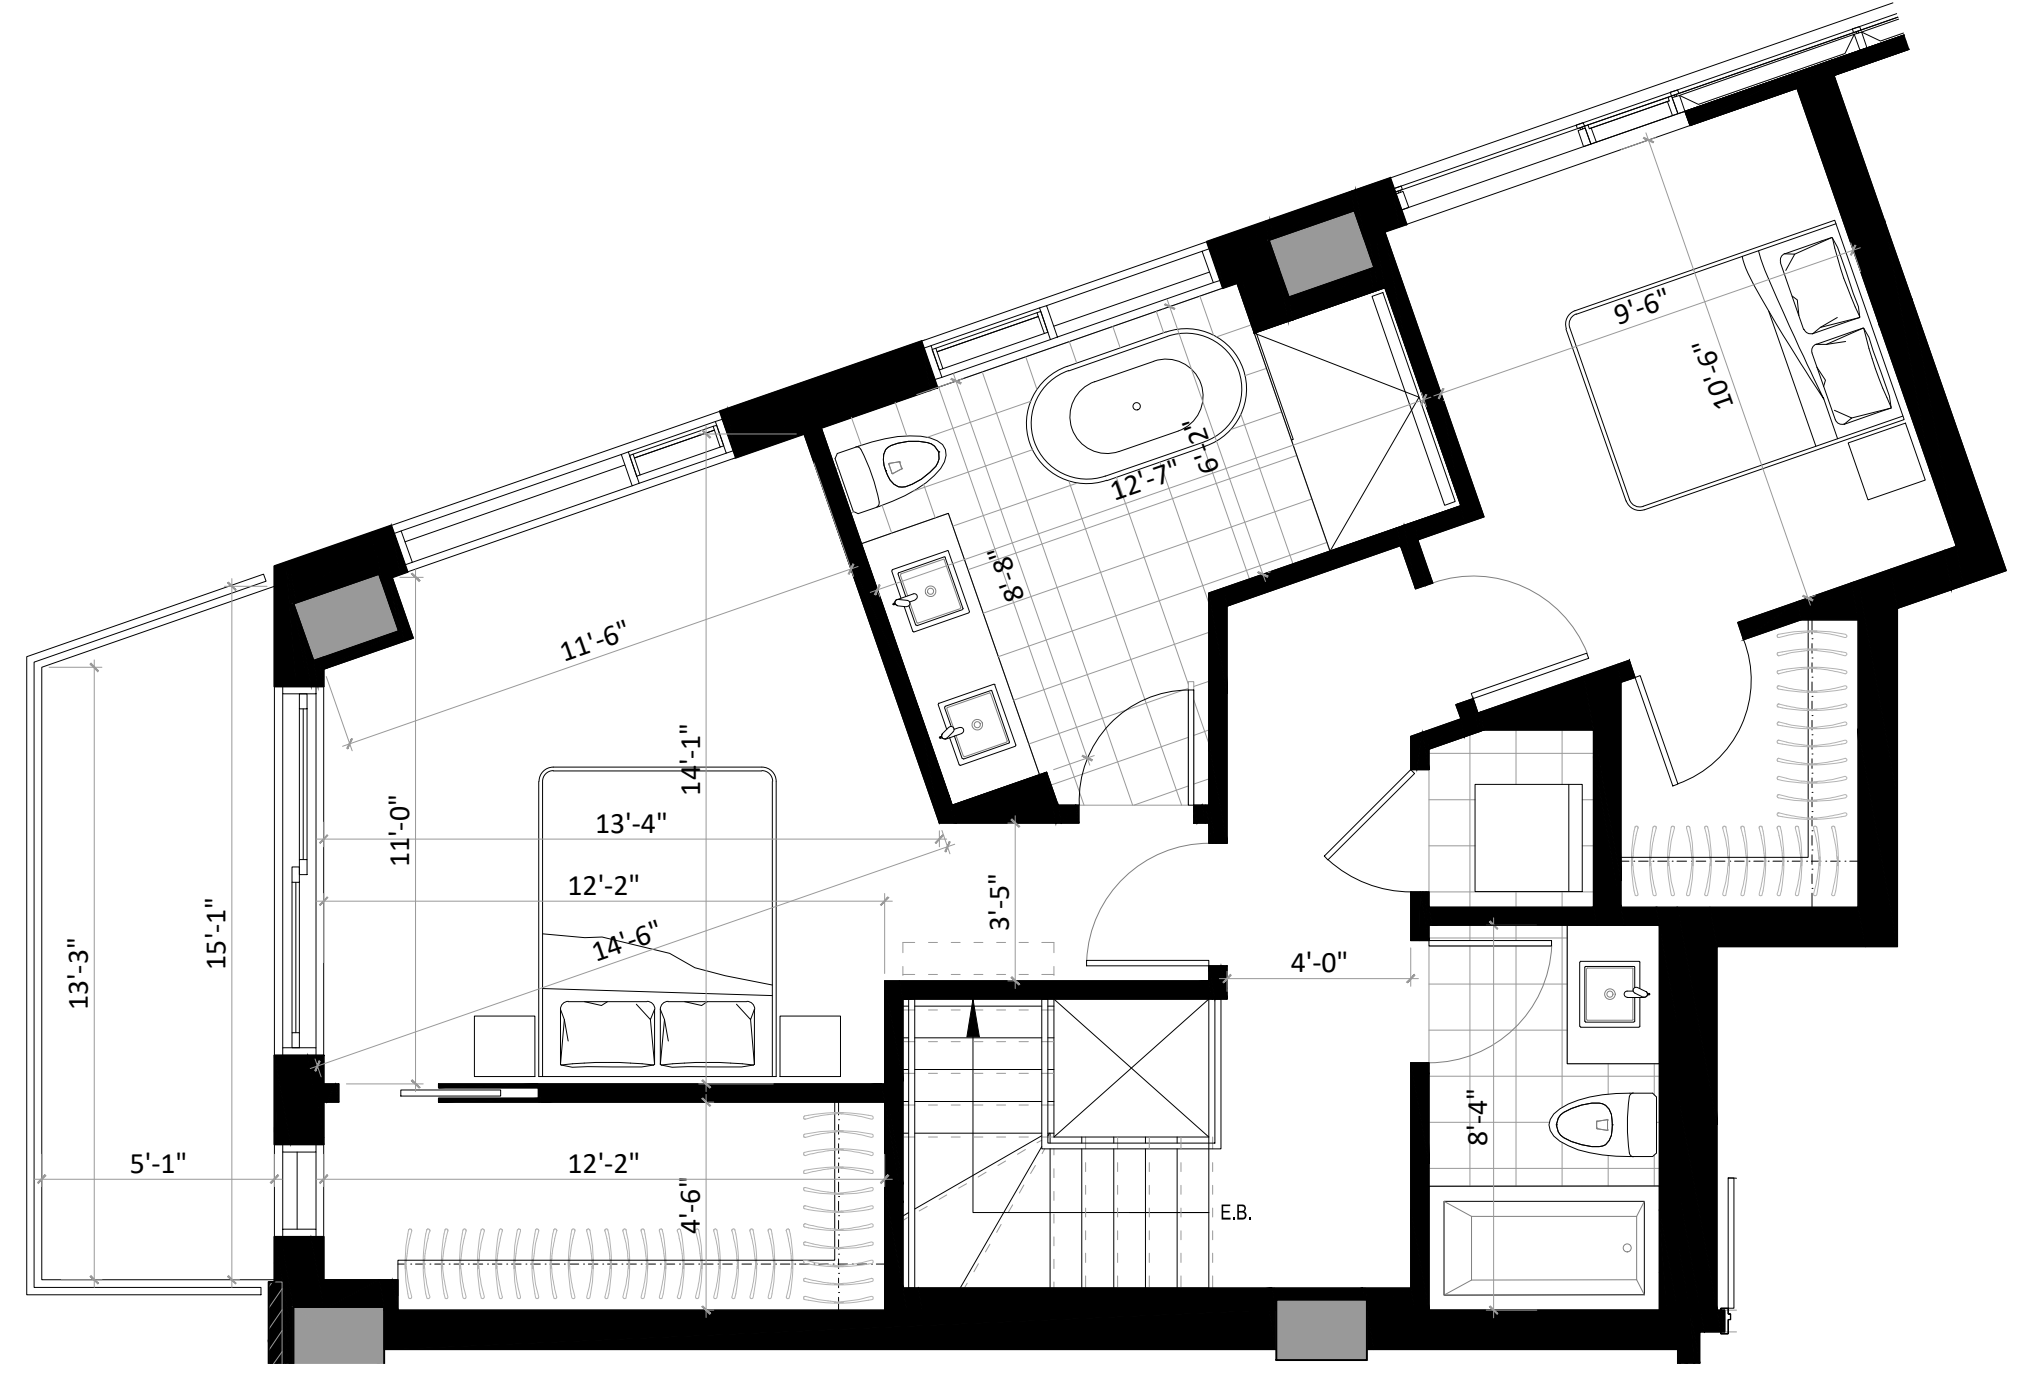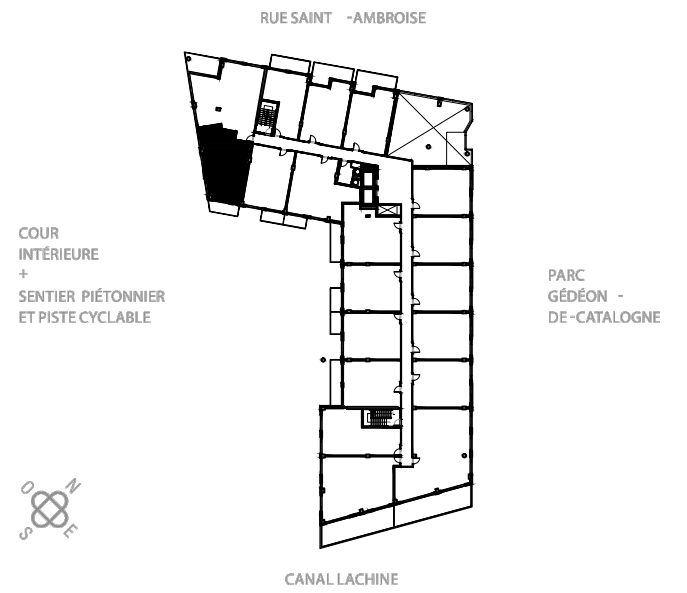

Promoteurs/constructeurs



Architectes



La conception d'artiste, les plans, dessins, concepts, superficies et dimensions ne sont pas définitifs et sont sujets à changement sans préavis, selon les conditions de chantier ou la révision des plans. Les mesures des surfaces habitables incluent le mur extérieur et la moitié du mur mitoyen. Les meubles et appareils électroménager et tous les éléments décoratifs sont exclus. Les renseignements contenus dans la documentation écrite a préséance sur les informations verbales.  
18 juin, 2019