

UNITÉ 212
 2 CHAMBRES / 2 SALLES DE BAIN

SUPERFICIE
 971 pi² (90.2 m²)


TERRASSE
 200 pi² (18.6 m²)

TOTAL
 1171 pi² (108.8 m²)

07-2019

PRIX	_____
TAXES MUNICIPALES	_____
TAXES SCOLAIRES	_____
FRAIS DE CONDOMINIUM	_____
STATIONNEMENT SOUTERRAIN	_____
RANGEMENT	_____

2e ÉTAGE

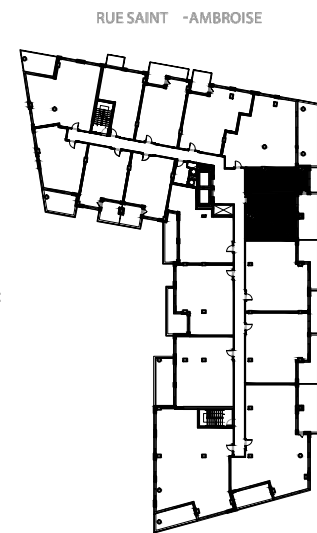


RUE SAINT -AMBROISE

COUR INTÉRIEURE
 +
 SENTIER PIÉTONNIER
 ET PISTE CYCLABLE

PARC
 GÉDÉON -
 DE-CATALOGNE

CANAL LACHINE

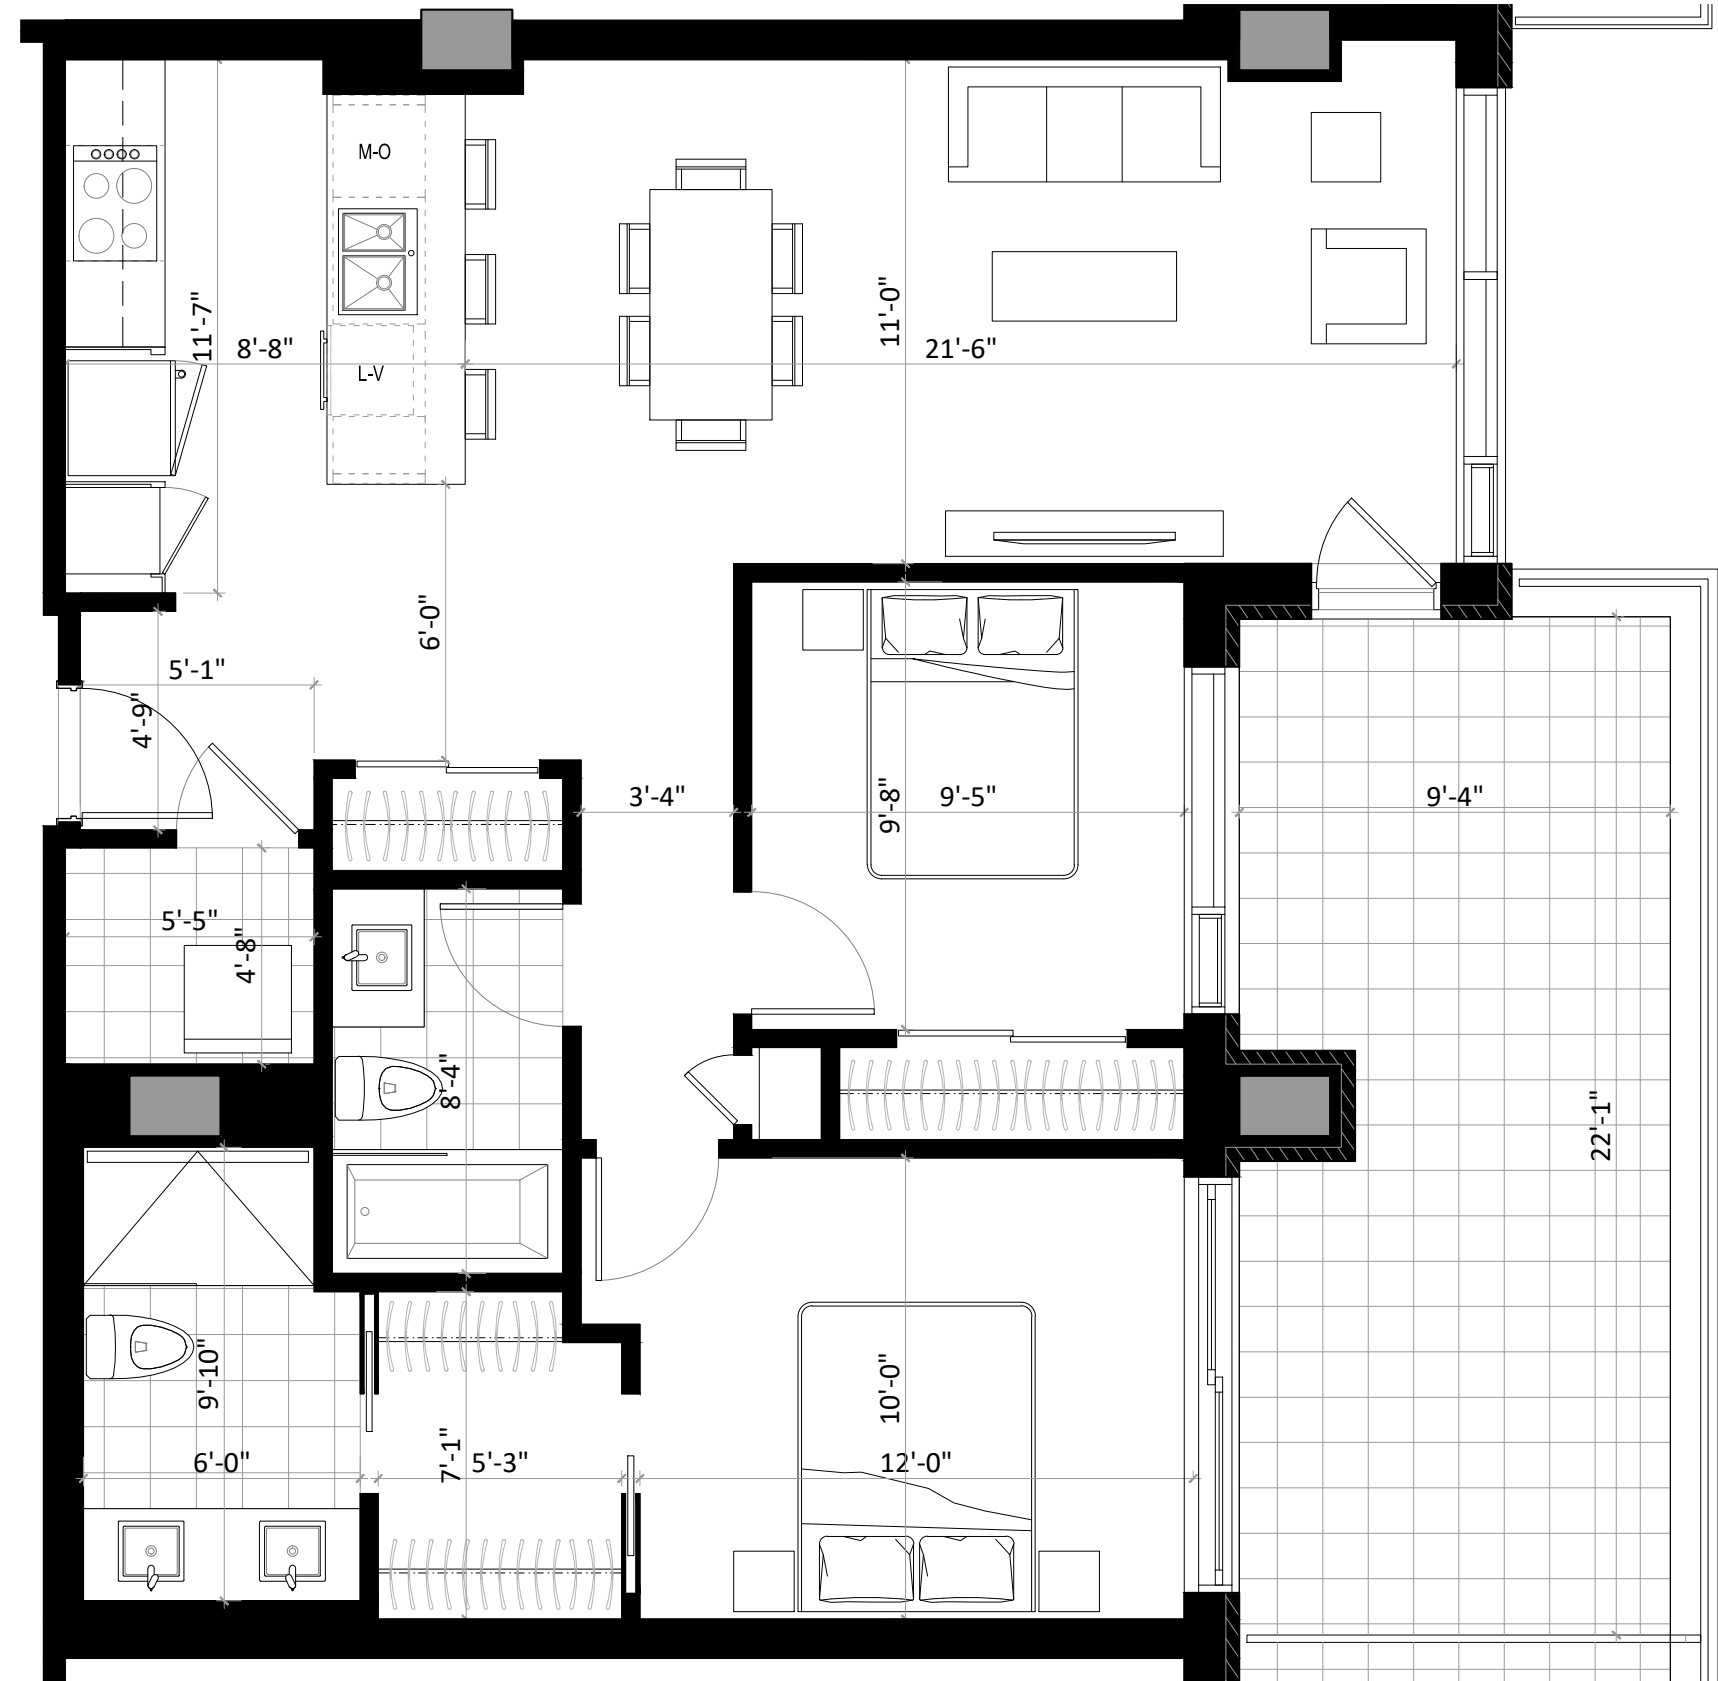

Promoteurs/constructeurs



Architectes



La conception d'artiste, les plans, dessins, concepts, superficies et dimensions ne sont pas définitifs et sont sujets à changement sans préavis, selon les conditions de chantier ou la révision des plans. Les mesures des surfaces habitables incluent le mur extérieur et la moitié du mur mitoyen. Les meubles et appareils électroménager et tous les éléments décoratifs sont exclus. Les renseignements contenus dans la documentation écrite a préséance sur les informations verbales.
 18 juin, 2019