

UNITÉ 217

2 CHAMBRES / 1 SALLE DE BAIN

SUPERFICIE

999 pi² (92,8 m²)

BALCON

152 pi² (14,1 m²)

TOTAL

1151 pi² (106,9 m²)

02-10-2019

PRIX

TAXES MUNICIPALES


TAXES SCOLAIRES

FRAIS DE CONDOMINIUM

STATIONNEMENT SOUTERRAIN

RANGEMENT

2e ÉTAGE

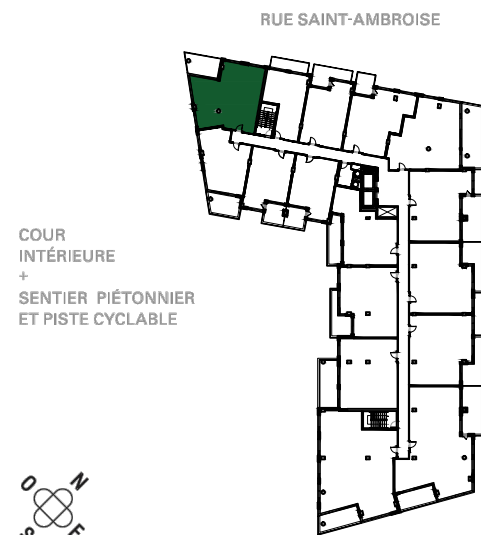


RUE SAINT-AMBROISE

CANAL LACHINE

PARC
GÉDÉON-
DE-CATALOGNE

COUR
INTÉRIEURE
+
SENTIER PIÉTONNIER
ET PISTE CYCLABLE

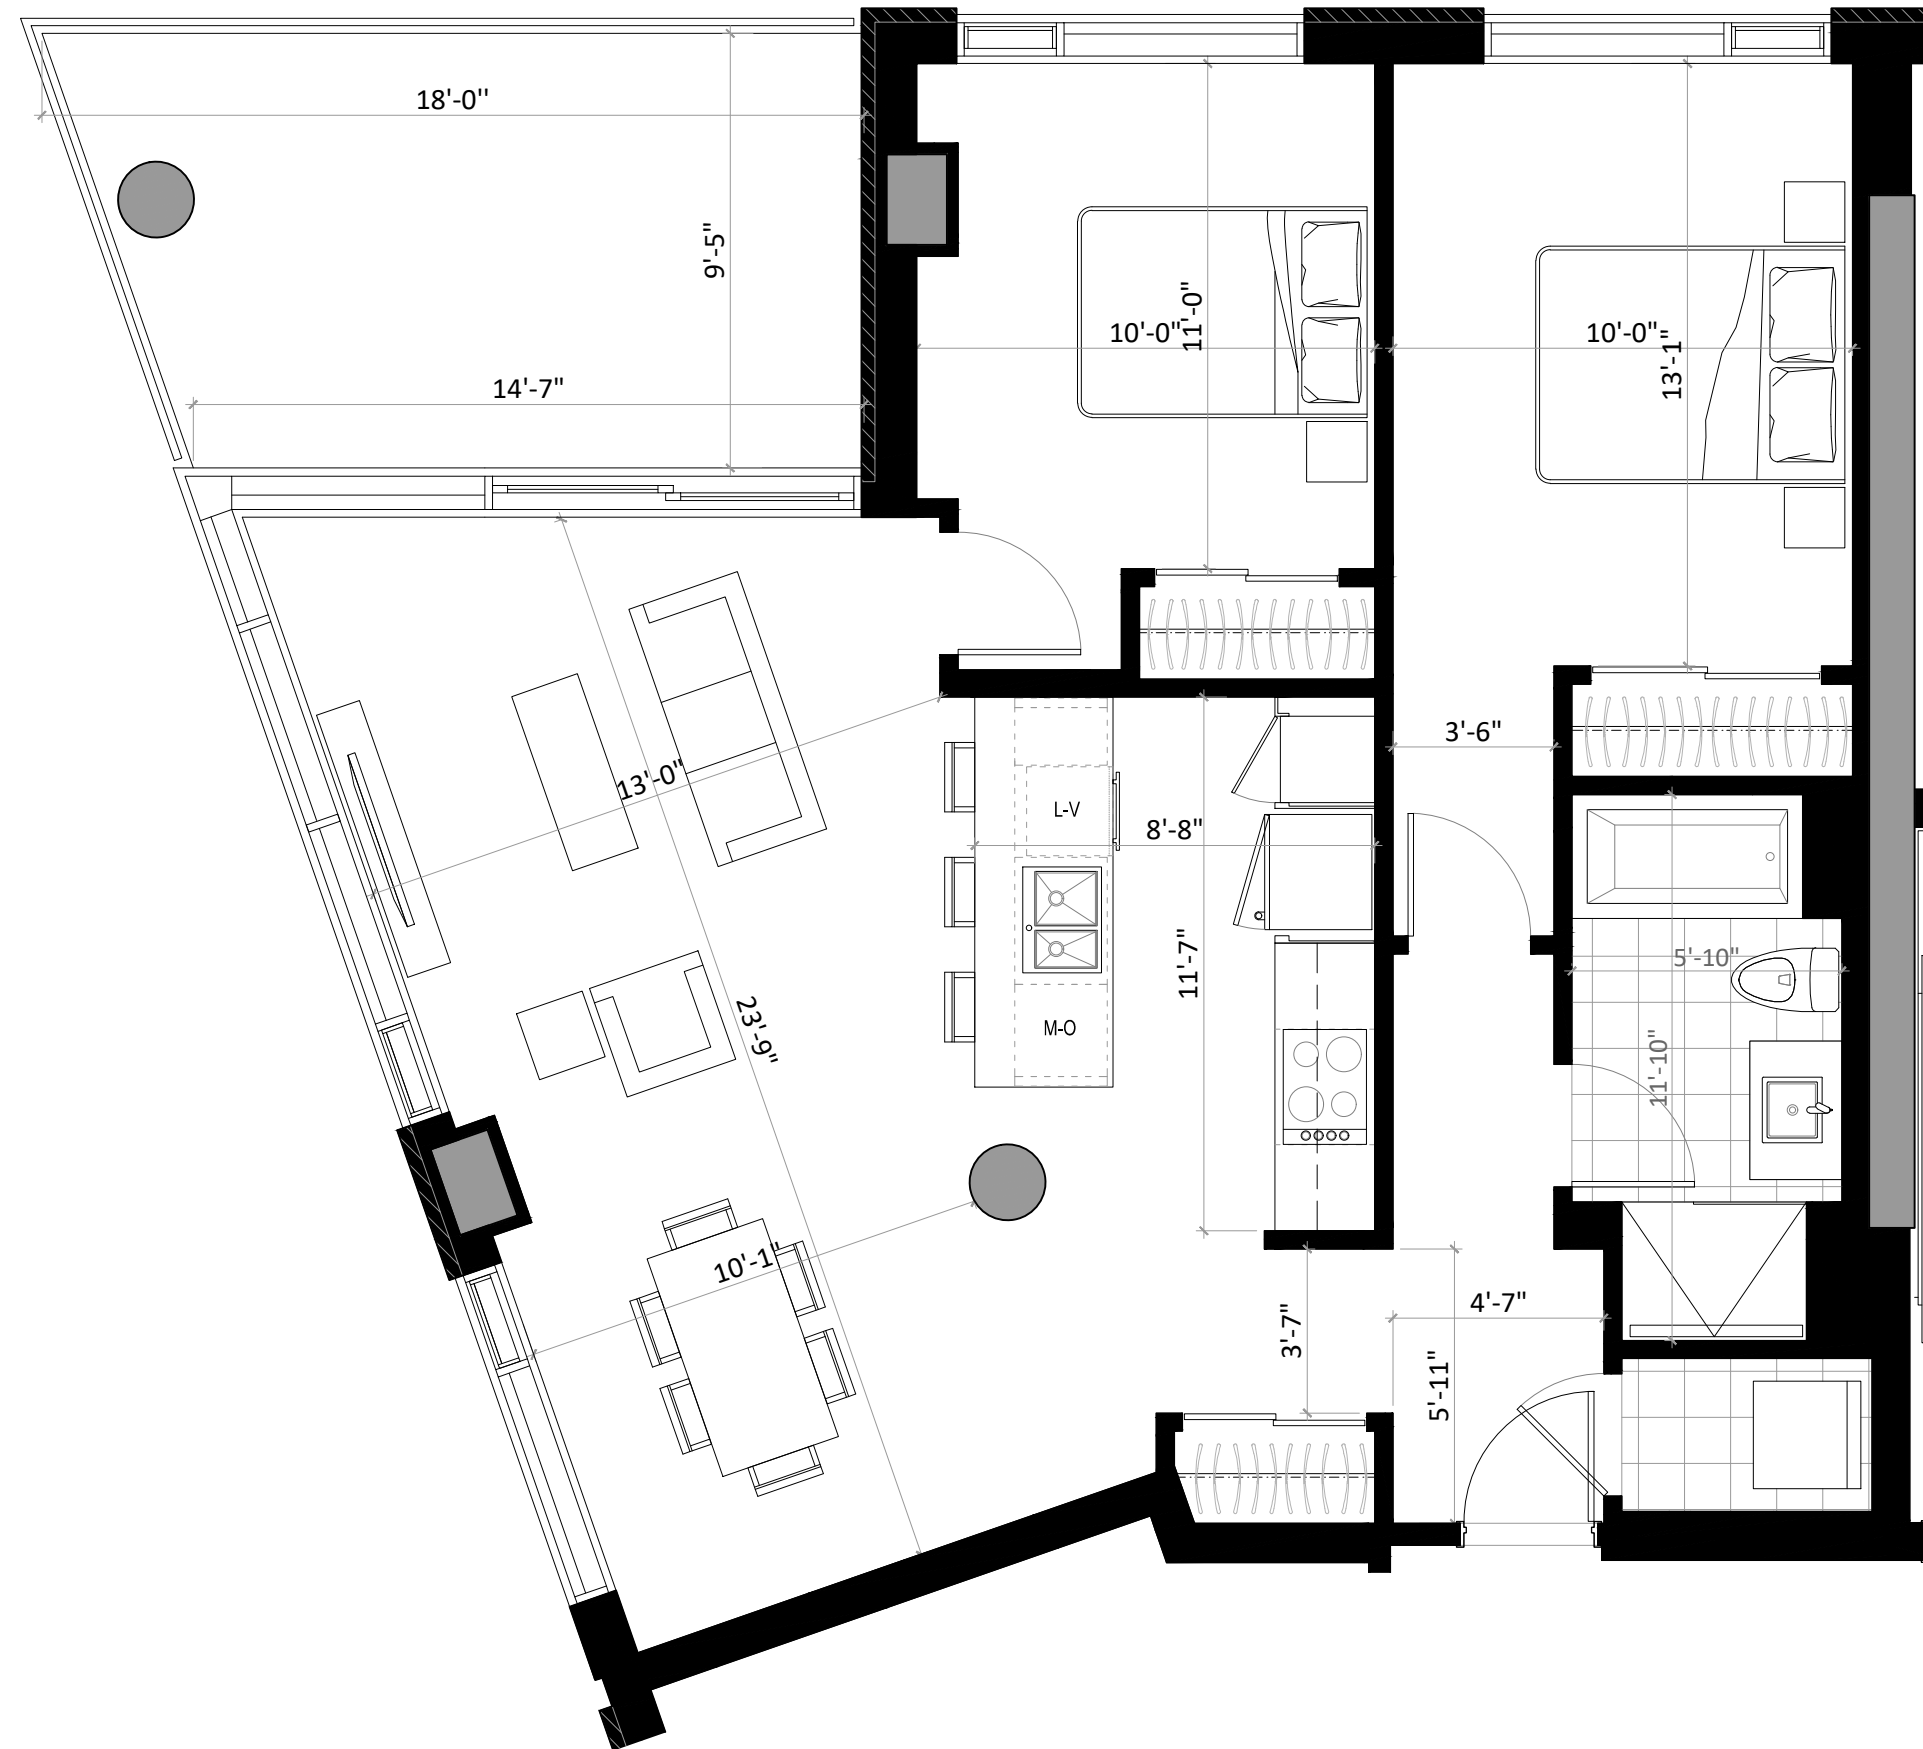

La conception d'artiste, les plans, dessins, concepts, superficies et dimensions ne sont pas définitifs et sont sujets à changement sans préavis, selon les conditions de chantier ou la révision des plans. Les mesures des surfaces habitables incluent le mur extérieur et la moitié du mur mitoyen. Les meubles et appareils électroménager et tous les éléments décoratifs sont exclus. Les renseignements contenus dans la documentation écrite a préséance sur les informations verbales.