

GALDÍN

VIVRE SUR LE CANAL

UNITÉ 219

1 CHAMBRE / 1 SALLE DE BAIN

SUPERFICIE
613 pi² (56.9 m²)

TERRASSE
86 pi² (8 m²)

TOTAL
699 pi² (64.9 m²)

07-2019

PRIX _____

TAXES MUNICIPALES _____


TAXES SCOLAIRES _____

FRAIS DE CONDOMINIUM _____

STATIONNEMENT SOUTERRAIN _____

RANGEMENT _____

2e ÉTAGE

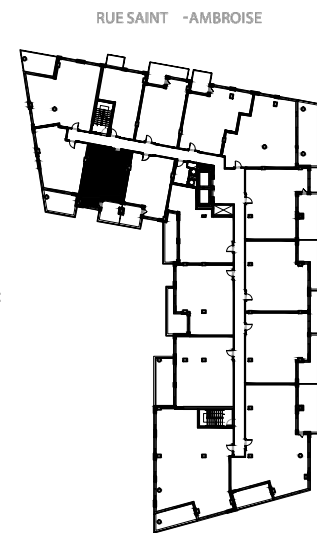


RUE SAINT - AMBROISE

COUR
INTÉRIEURE
+
SENTIER PIÉTONNIER
ET PISTE CYCLABLE

PARC
GÉDÉON -
DE -CATALOGNE

CANAL LACHINE

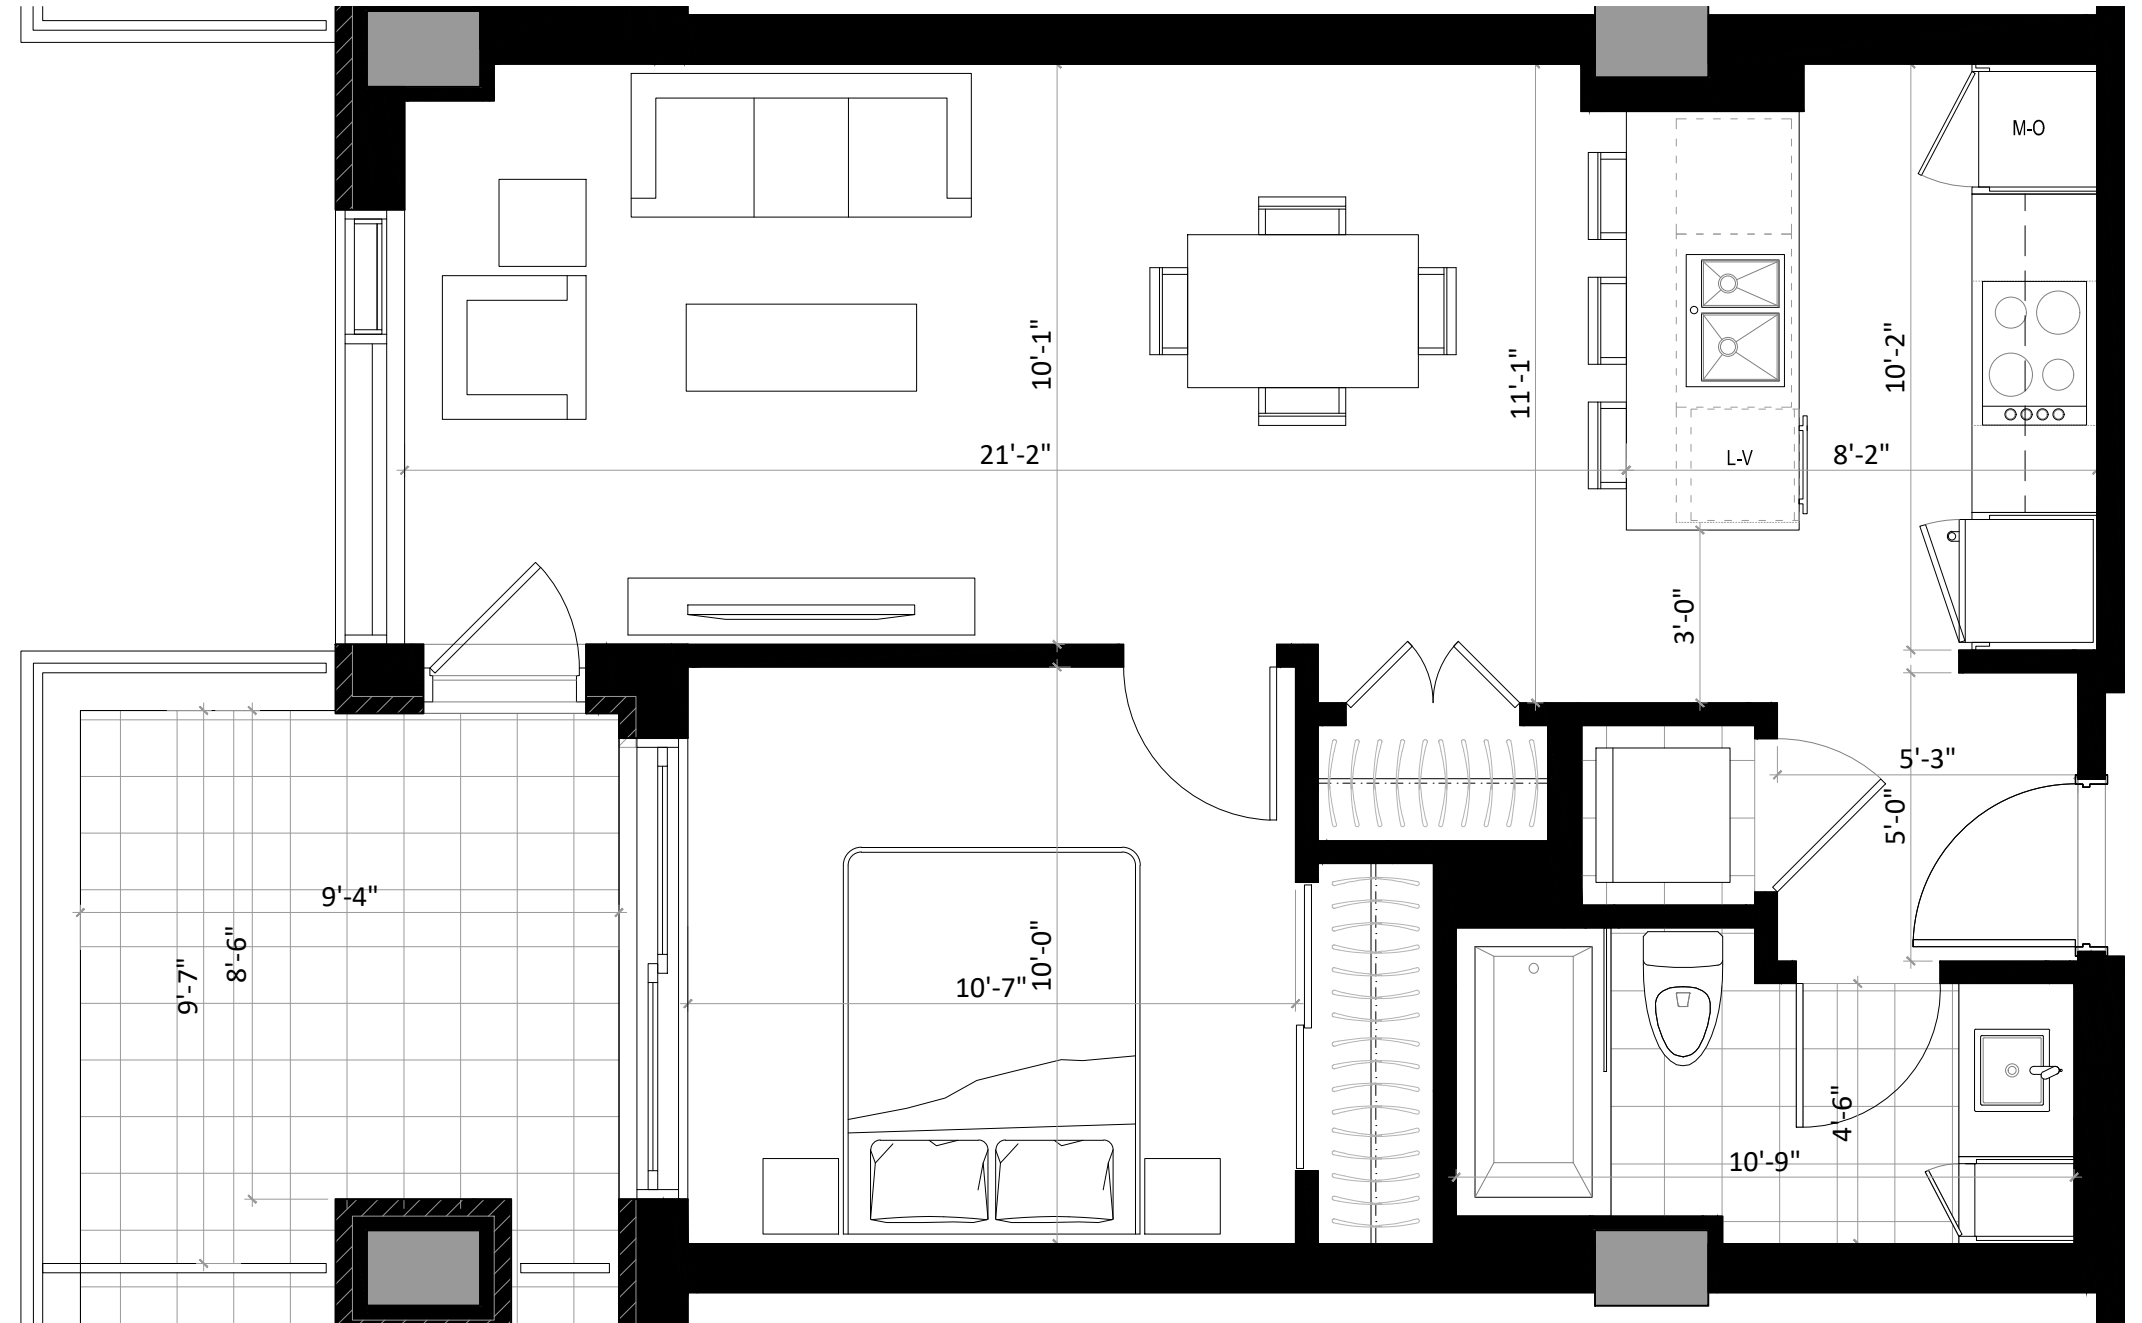

Promoteurs/constructeurs



Architectes



La conception d'artiste, les plans, dessins, concepts, superficies et dimensions ne sont pas définitifs et sont sujets à changement sans préavis, selon les conditions de chantier ou la révision des plans. Les mesures des surfaces habitables incluent le mur extérieur et la moitié du mur mitoyen. Les meubles et appareils électroménager et tous les éléments décoratifs sont exclus. Les renseignements contenus dans la documentation écrite a préséance sur les informations verbales.
18 juin, 2019