

## UNITÉ 302

2 CHAMBRES / 1 SALLE DE BAIN

**SUPERFICIE**

936 pi<sup>2</sup> (87 m<sup>2</sup>)

**BALCON**

134 pi<sup>2</sup> (12.4 m<sup>2</sup>)

**TOTAL**

1070 pi<sup>2</sup> (99.4 m<sup>2</sup>)

07-2019

**PRIX**

**TAXES MUNICIPALES**


**TAXES SCOLAIRES**

**FRAIS DE CONDOMINIUM**

**STATIONNEMENT SOUTERRAIN**


**RANGEMENT**

3e ÉTAGE

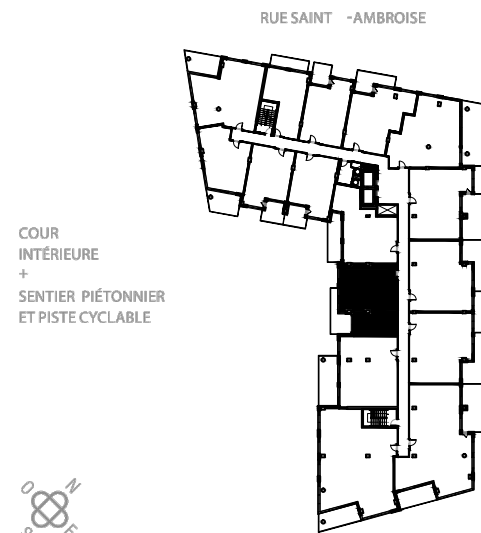

PARC  
GÉDÉON -  
DE-CATALOGNE

CANAL LACHINE

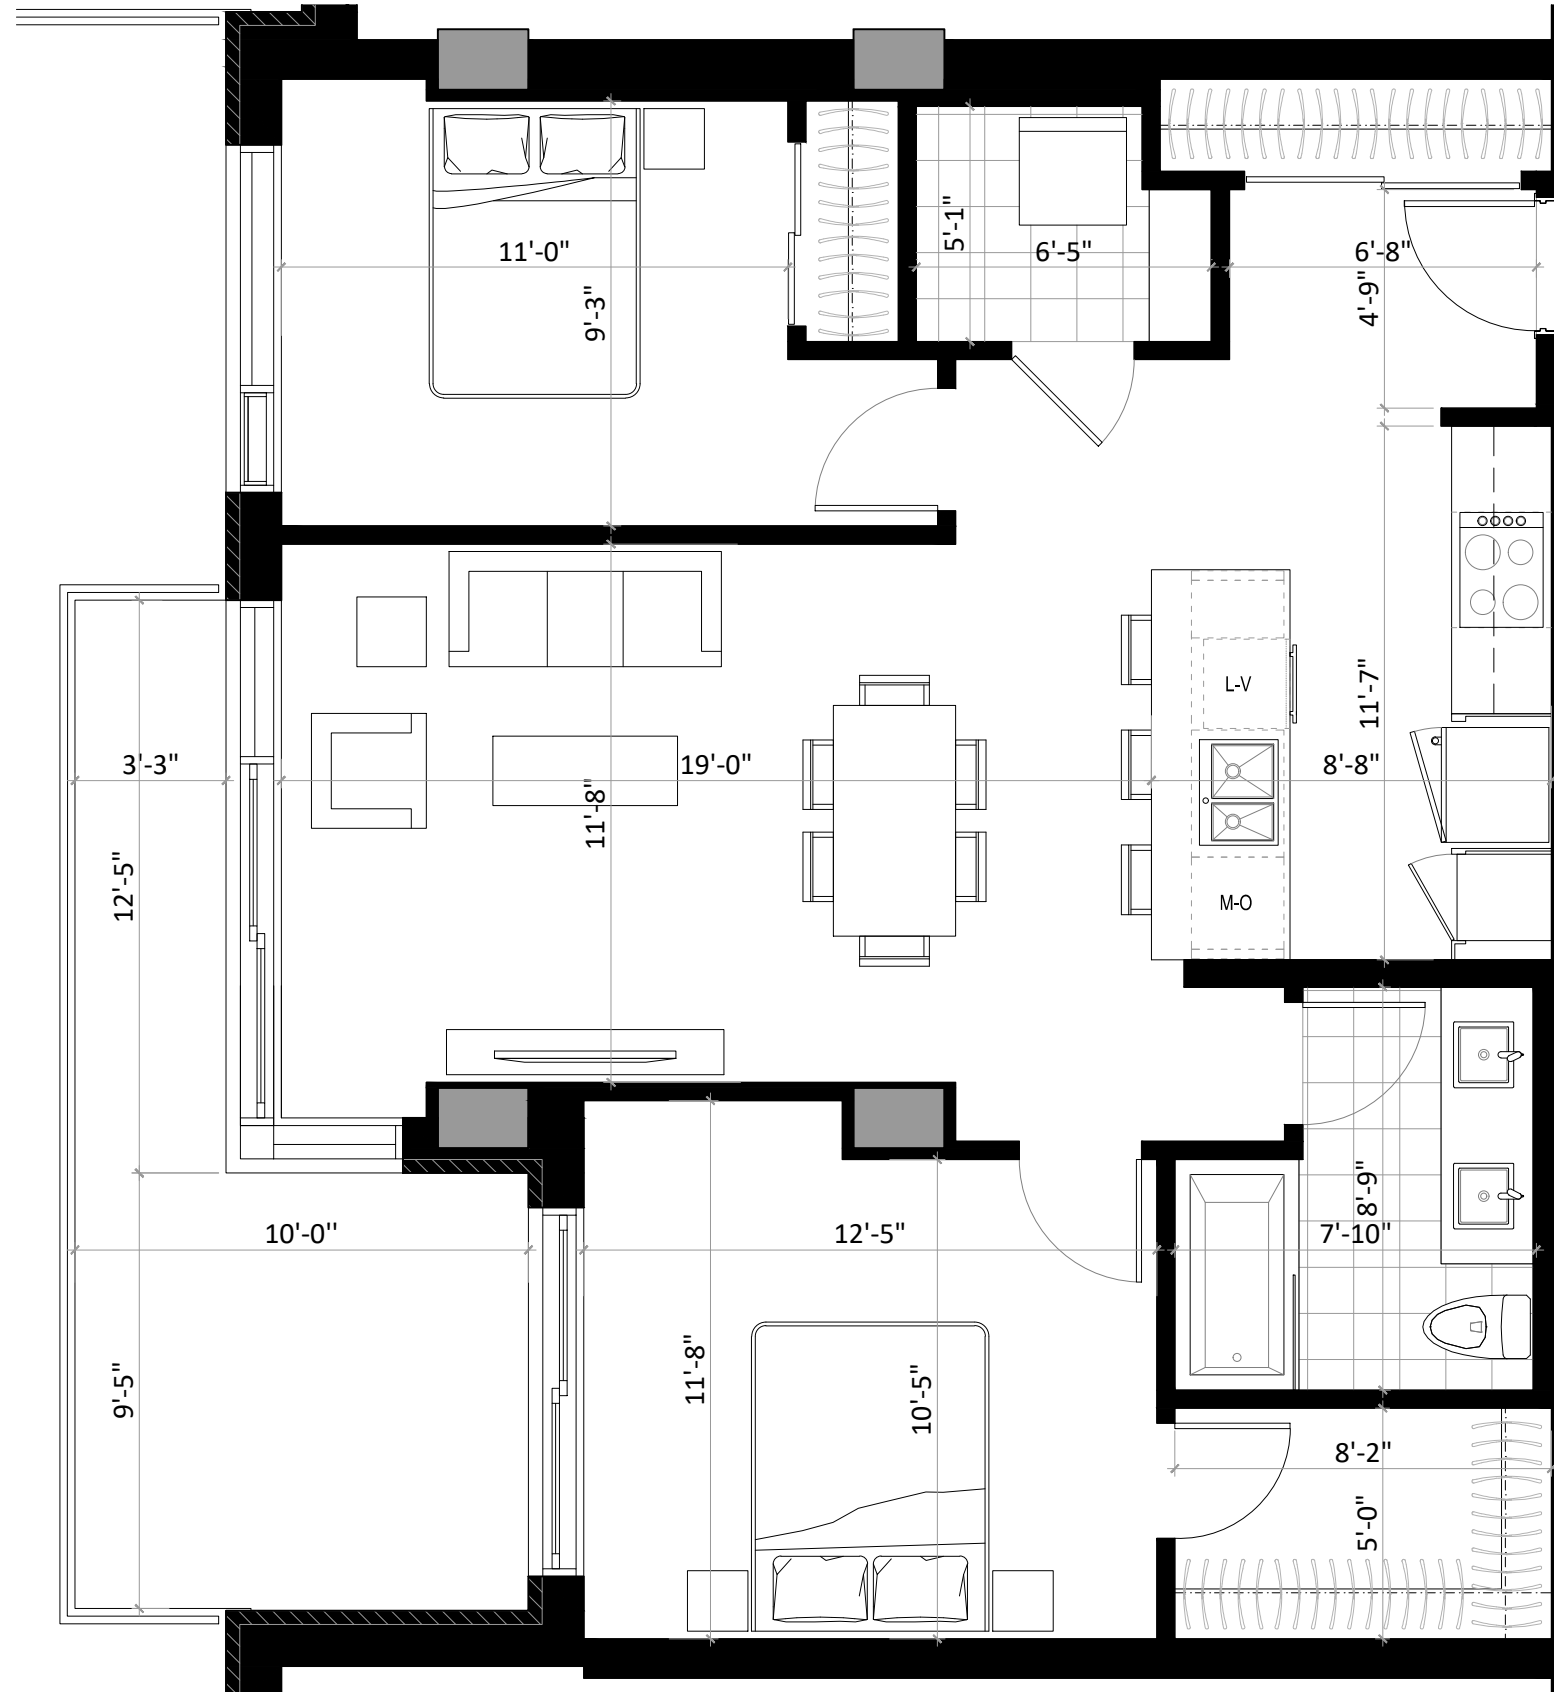

Promoteurs/constructeurs



Architectes



La conception d'artiste, les plans, dessins, concepts, superficies et dimensions ne sont pas définitifs et sont sujets à changement sans préavis, selon les conditions de chantier ou la révision des plans. Les mesures des surfaces habitables incluent le mur extérieur et la moitié du mur mitoyen. Les meubles et appareils électroménager et tous les éléments décoratifs sont exclus. Les renseignements contenus dans la documentation écrite a préséance sur les informations verbales.  
18 juin, 2019