

GALDÍN
VIVRE SUR LE CANAL

UNITÉ 306
3 CHAMBRES / 2 SALLES DE BAIN

SUPERFICIE
1760 pi² (163,5 m²)


BALCON
161 pi² (15,0 m²)

TOTAL
1921 pi² (178,5 m²)


07-2019

| | |
|--------------------------|-------|
| PRIX | _____ |
| TAXES MUNICIPALES | _____ |
| TAXES SCOLAIRES | _____ |
| FRAIS DE CONDOMINIUM | _____ |
| STATIONNEMENT SOUTERRAIN | _____ |
| RANGEMENT | _____ |

3e ÉTAGE

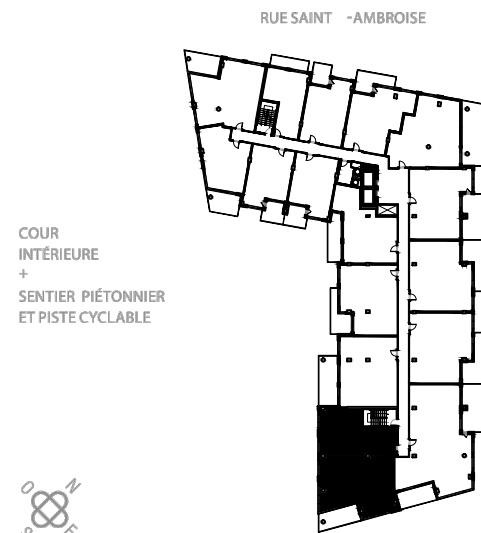

CANAL LACHINE

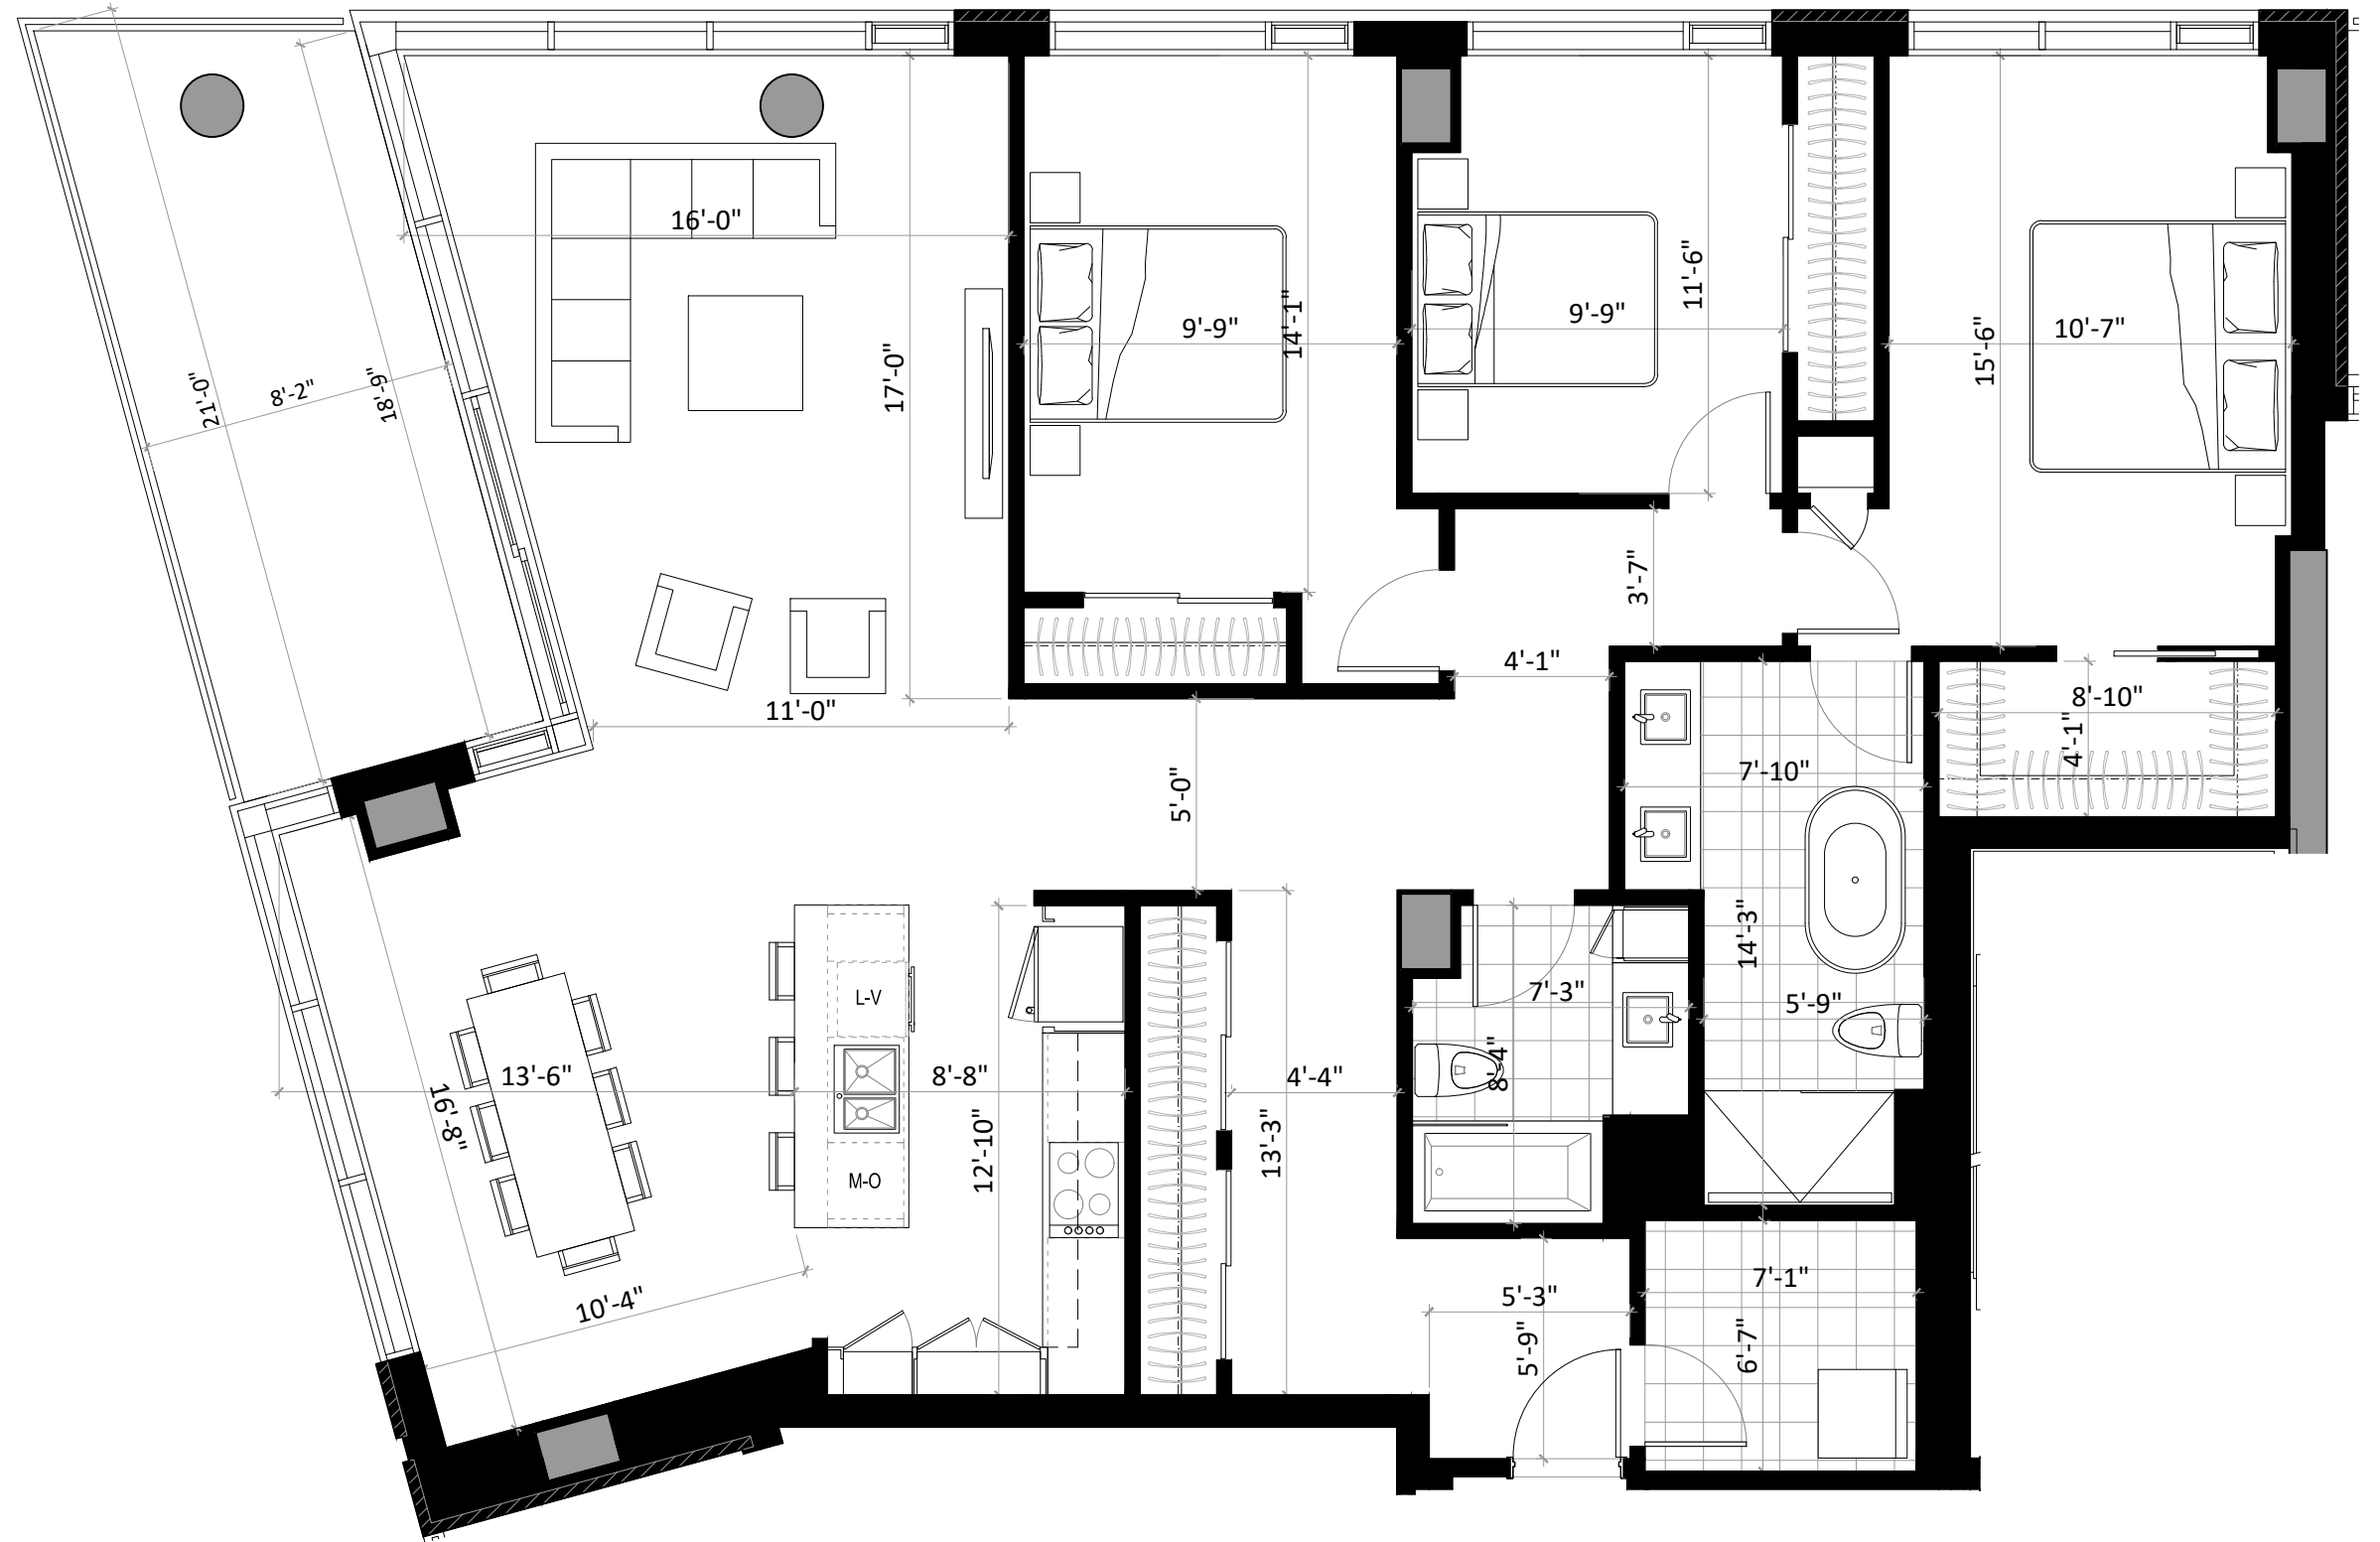

PARC
GÉDÉON -
DE-CATALOGNE

Promoteurs/constructeurs



Architectes



La conception d'artiste, les plans, dessins, concepts, superficies et dimensions ne sont pas définitifs et sont sujets à changement sans préavis, selon les conditions de chantier ou la révision des plans. Les mesures des surfaces habitables incluent le mur extérieur et la moitié du mur mitoyen. Les renseignements contenus dans la documentation écrite a préséance sur les informations verbales.
18 juin, 2019