

## UNITÉ 415

1 CHAMBRE / 1 SALLE DE BAIN

**SUPERFICIE**

668 pi<sup>2</sup> (62 m<sup>2</sup>)

**BALCON**

135 pi<sup>2</sup> (12.5 m<sup>2</sup>)

**TOTAL**

803 pi<sup>2</sup> (74.5 m<sup>2</sup>)

07-2019

**PRIX**

**TAXES MUNICIPALES**

**TAXES SCOLAIRES**


**FRAIS DE CONDOMINIUM**

**STATIONNEMENT SOUTERRAIN**

**RANGEMENT**


4e ÉTAGE

COUR INTÉRIEURE + SENTIER PIÉTONNIER ET PISTE CYCLABLE

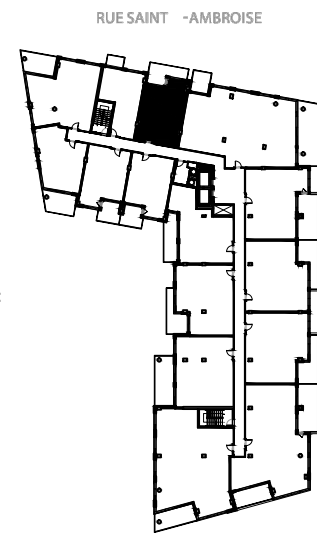

PARC GÉDÉON - DE-CATALOGNE

CANAL LACHINE

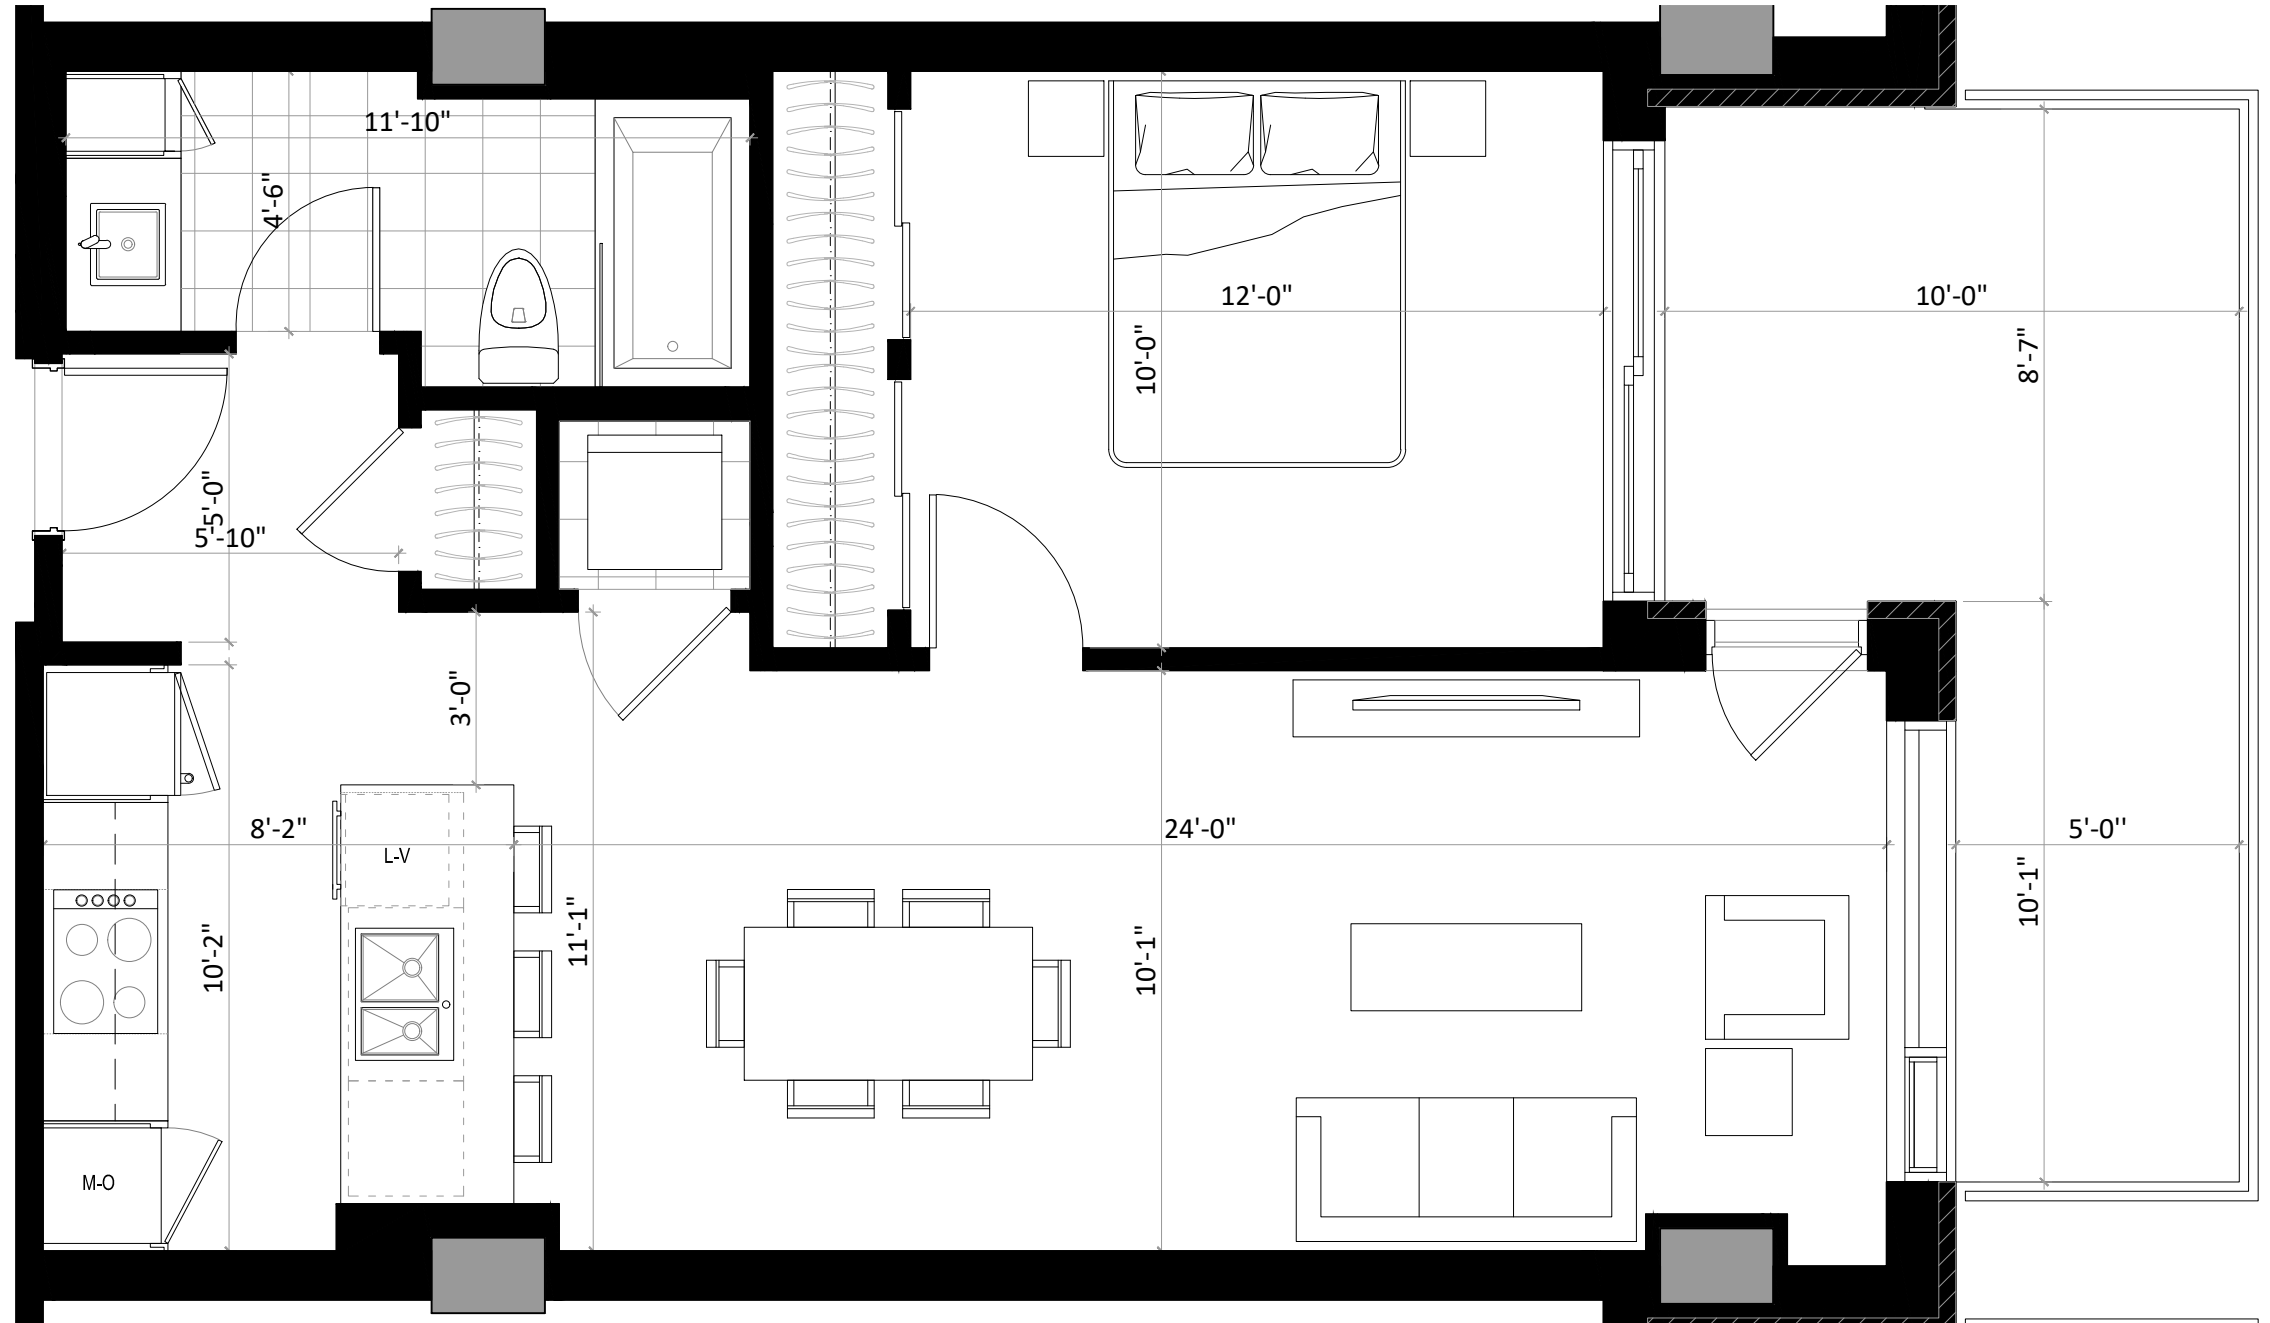

Promoteurs/constructeurs



Architectes



La conception d'artiste, les plans, dessins, concepts, superficies et dimensions ne sont pas définitifs et sont sujets à changement sans préavis, selon les conditions de chantier ou la révision des plans. Les mesures des surfaces habitables incluent le mur extérieur et la moitié du mur mitoyen. Les meubles et appareils électroménager et tous les éléments décoratifs sont exclus. Les renseignements contenus dans la documentation écrite a préséance sur les informations verbales. 18 juin, 2019