

GALDÍN

VIVRE SUR LE CANAL

UNITÉ 418

1 CHAMBRE / 1 SALLE DE BAIN

SUPERFICIE

671 pi² (62.4 m²)

BALCON

147 pi² (13.7 m²)

TOTAL

818 pi² (76.1 m²)

07-2019

PRIX

TAXES MUNICIPALES

TAXES SCOLAIRES

FRAIS DE CONDOMINIUM


STATIONNEMENT SOUTERRAIN

RANGEMENT


4e ÉTAGE

COUR
INTÉRIEURE
+
SENTIER PIÉTONNIER
ET PISTE CYCLABLE

PARC
GÉDÉON -
DE-CATALOGNE

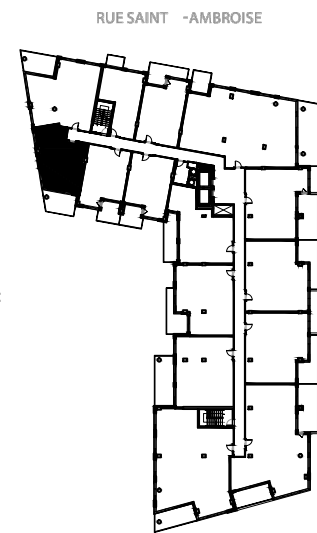

CANAL LACHINE

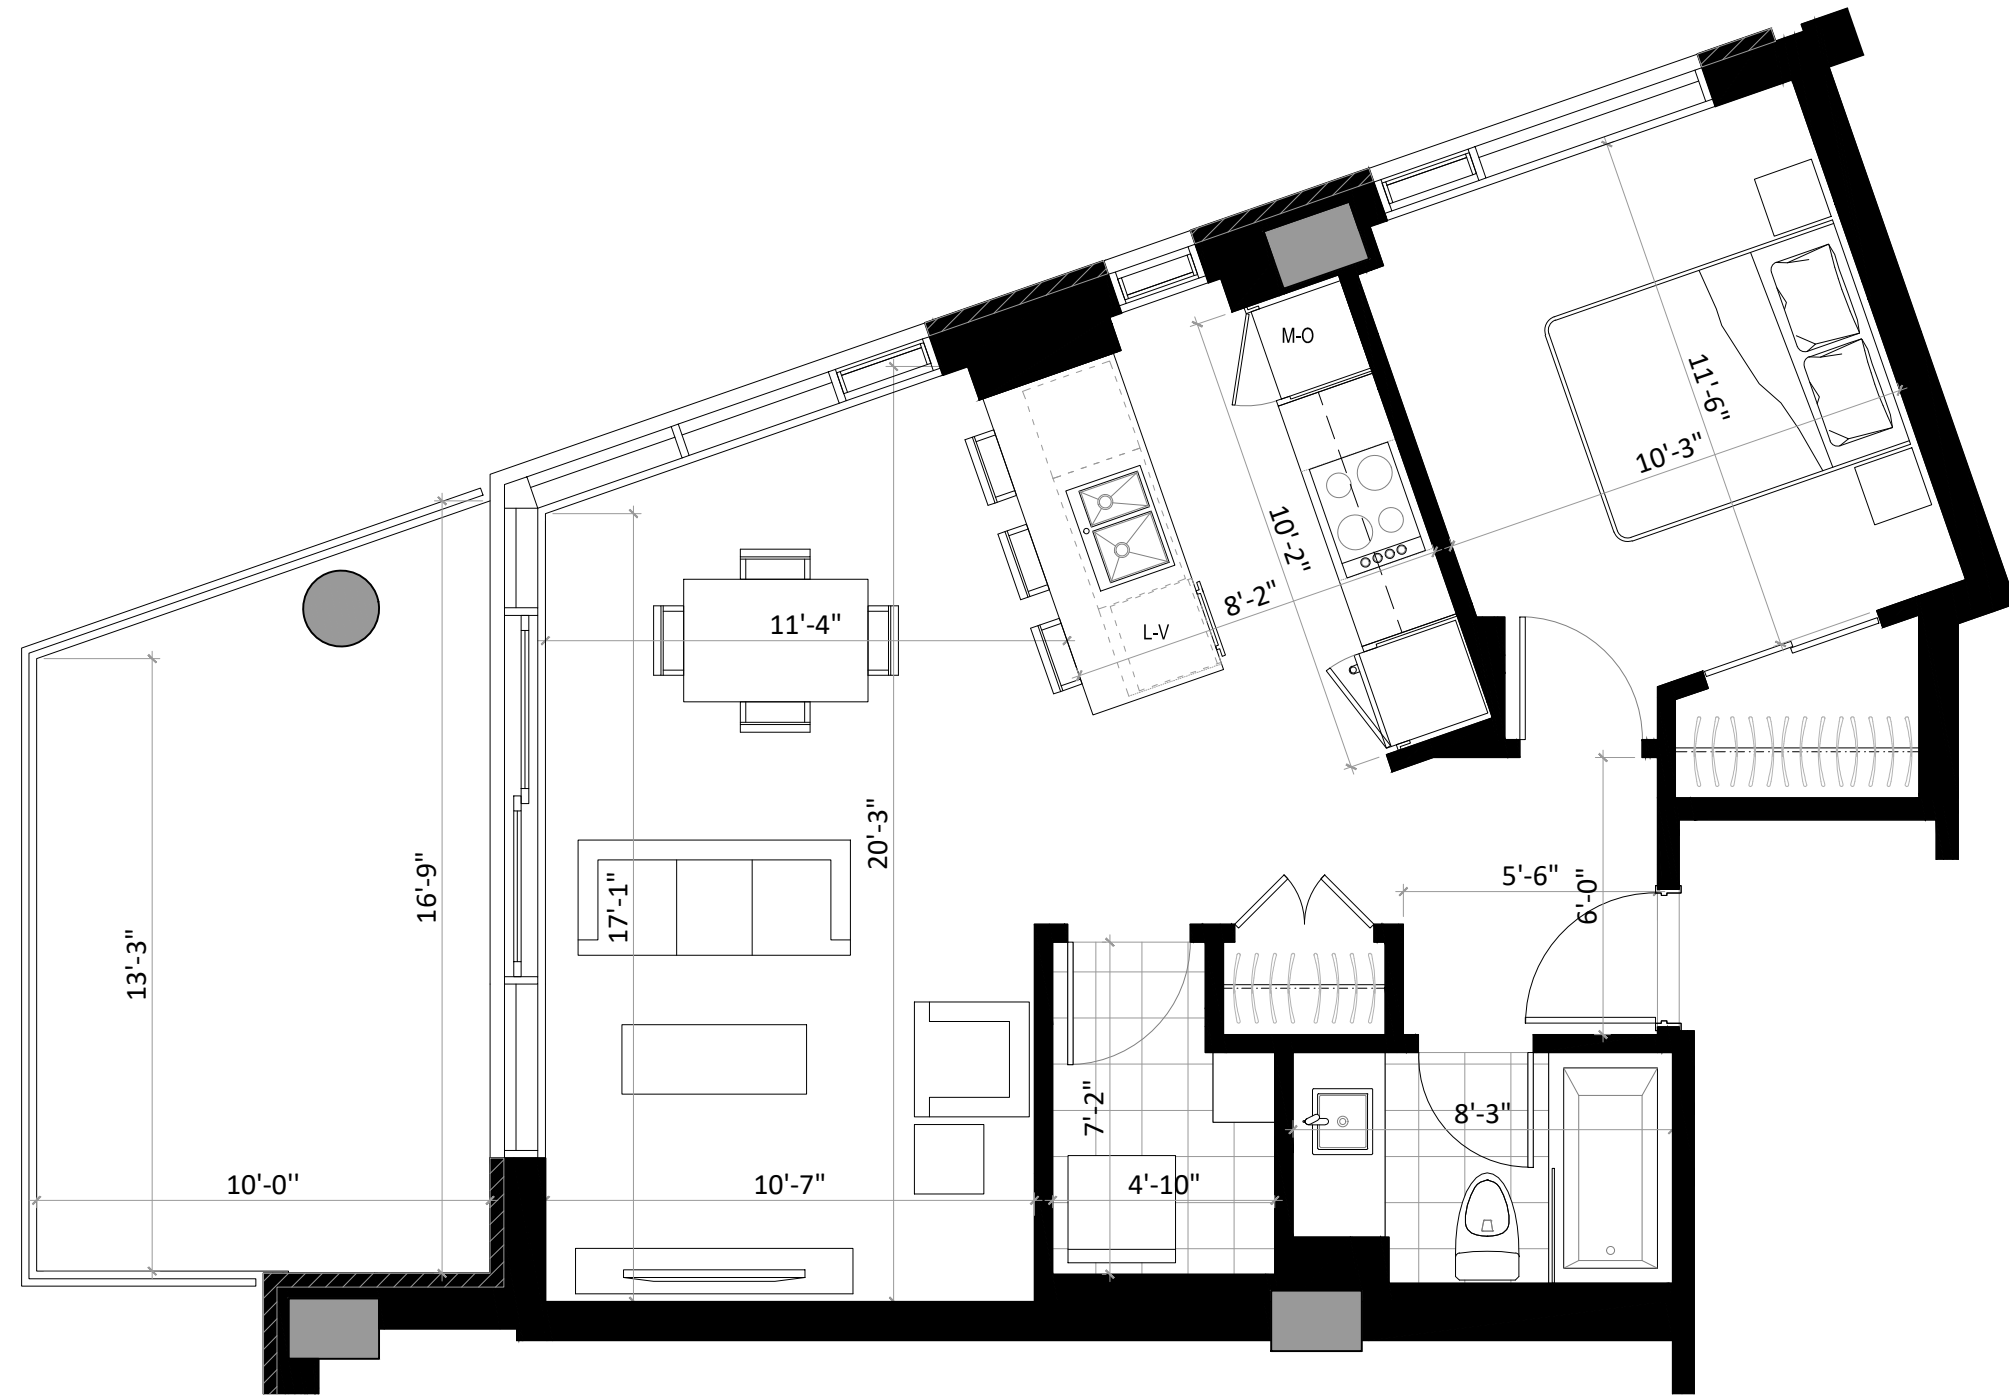

Promoteurs/constructeurs



Architectes



La conception d'artiste, les plans, dessins, concepts, superficies et dimensions ne sont pas définitifs et sont sujets à changement sans préavis, selon les conditions de chantier ou la révision des plans. Les mesures des surfaces habitables incluent le mur extérieur et la moitié du mur mitoyen. Les meubles et appareils électroménager et tous les éléments décoratifs sont exclus.
18 juin, 2019