

## UNITÉ 419

1 CHAMBRE / 1 SALLE DE BAIN

SUPERFICIE  
613 pi<sup>2</sup> (56.9 m<sup>2</sup>)


BALCON  
94 pi<sup>2</sup> (8.7 m<sup>2</sup>)

TOTAL  
707 pi<sup>2</sup> (65.6 m<sup>2</sup>)

07-2019

PRIX	_____
TAXES MUNICIPALES	_____
TAXES SCOLAIRES	_____
FRAIS DE CONDOMINIUM	_____
STATIONNEMENT SOUTERRAIN	_____
RANGEMENT	_____


4e ÉTAGE

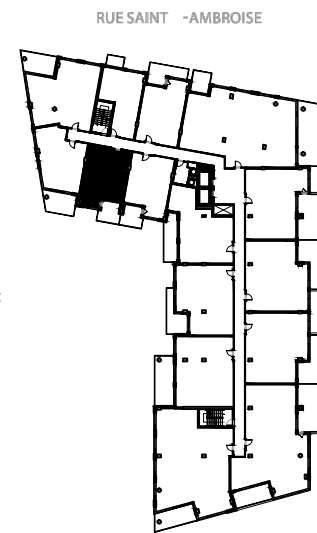

COUR INTÉRIEURE  
+  
SENTIER PIÉTONNIER  
ET PISTE CYCLABLE

PARC  
GÉDÉON -  
DE-CATALOGNE

CANAL LACHINE

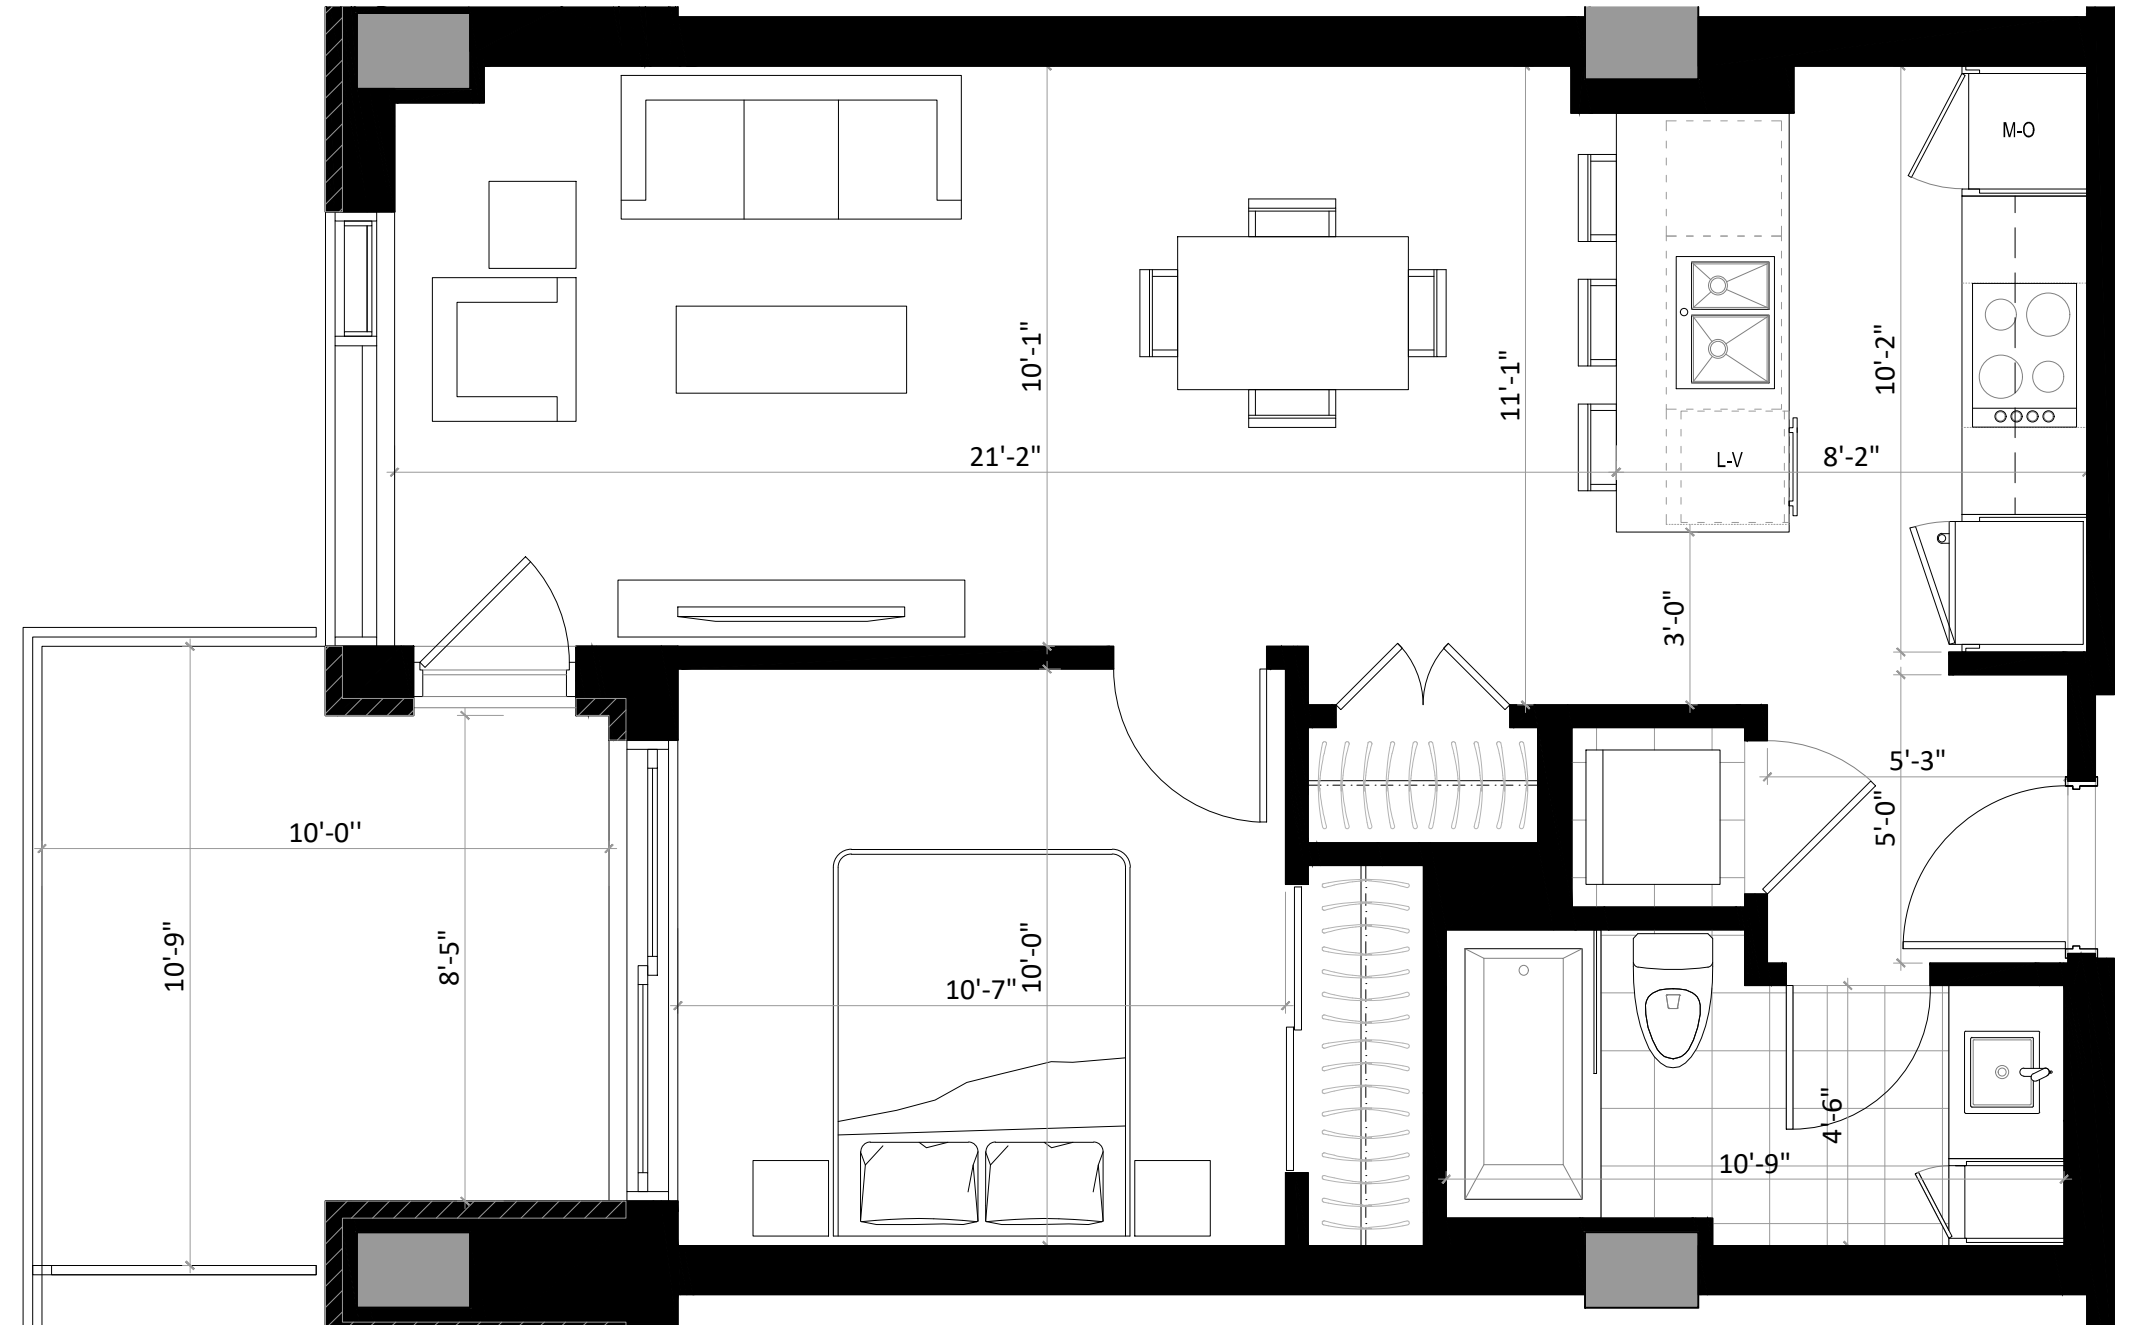

Promoteurs/constructeurs



Architectes



La conception d'artiste, les plans, dessins, concepts, superficies et dimensions ne sont pas définitifs et sont sujets à changement sans préavis, selon les conditions de chantier ou la révision des plans. Les mesures des surfaces habitables incluent le mur extérieur et la moitié du mur mitoyen. Les meubles et appareils électroménager et tous les éléments décoratifs sont exclus. Les renseignements contenus dans la documentation écrite a préséance sur les informations verbales.  
18 juin, 2019