

UNITÉ 602

2 CHAMBRES / 1 SALLE DE BAIN

SUPERFICIE

936 pi² (87 m²)

BALCON

134 pi² (12.4 m²)

TOTAL

1070 pi² (99.4 m²)

07-2019

PRIX

TAXES MUNICIPALES


TAXES SCOLAIRES

FRAIS DE CONDOMINIUM

STATIONNEMENT SOUTERRAIN

RANGEMENT

6e ÉTAGE

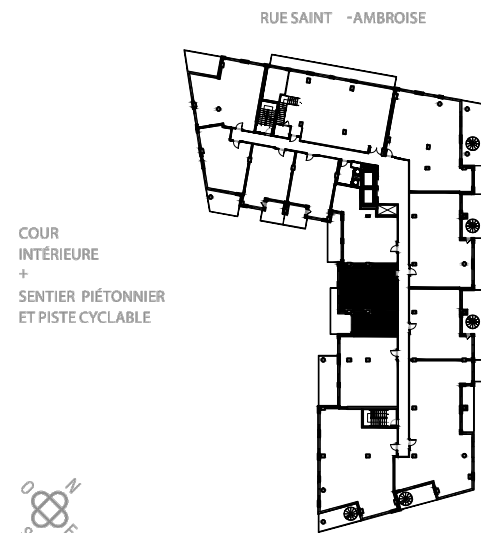

COUR
INTÉRIEURE
+
SENTIER PIÉTONNIER
ET PISTE CYCLABLE

PARC
GÉDÉON -
DE-CATALOGNE




CANAL LACHINE

Promoteurs/constructeurs



Architectes

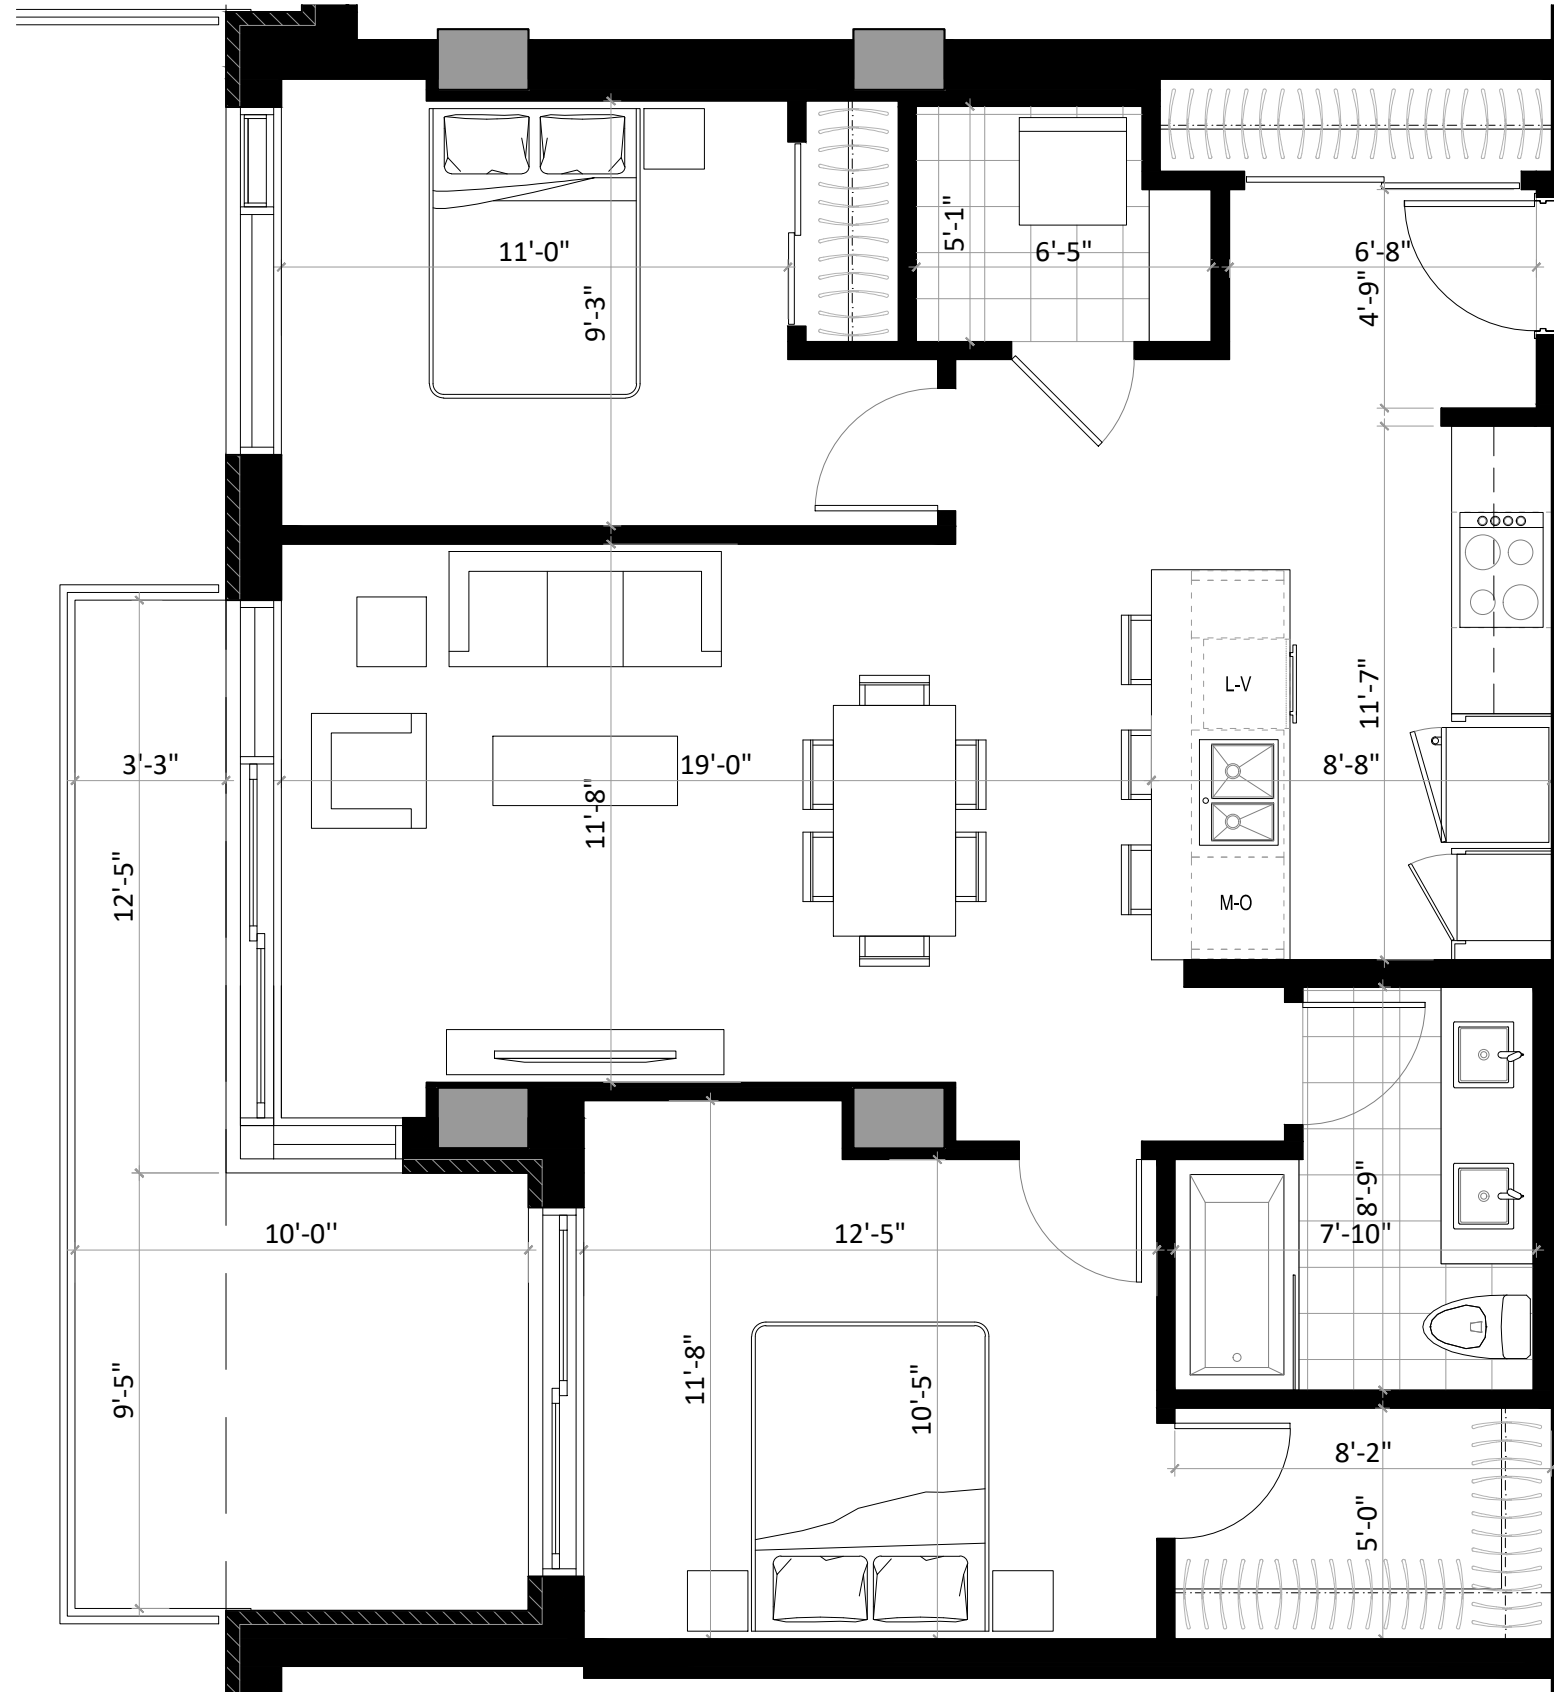

Note : Tous les plafonds de cette unité sont en gypse.

La conception d'artiste, les plans, dessins, concepts, superficies et dimensions ne sont pas définitifs et sont sujets à changement sans préavis, selon les conditions de chantier ou la révision des plans. Les mesures des surfaces habitables incluent le mur extérieur et la moitié du mur mitoyen. Les meubles et appareils électroménager et tous les éléments décoratifs sont exclus. Les renseignements contenus dans la documentation écrite a préséance sur les informations verbales.
18 juin, 2019