

## UNITÉ 609

2 CHAMBRES / 2 SALLES DE BAIN

SUPERFICIE

964 pi<sup>2</sup> (89.6 m<sup>2</sup>)

BALCON

250 pi<sup>2</sup> (23.2 m<sup>2</sup>)

TERRASSE AU TOIT

935 pi<sup>2</sup> (86.9 m<sup>2</sup>)

TOTAL

2149 pi<sup>2</sup> (199.7 m<sup>2</sup>)

07-2019

PRIX

TAXES MUNICIPALES


TAXES SCOLAIRES

FRAIS DE CONDOMINIUM

STATIONNEMENT SOUTERRAIN

RANGEMENT

6e ÉTAGE

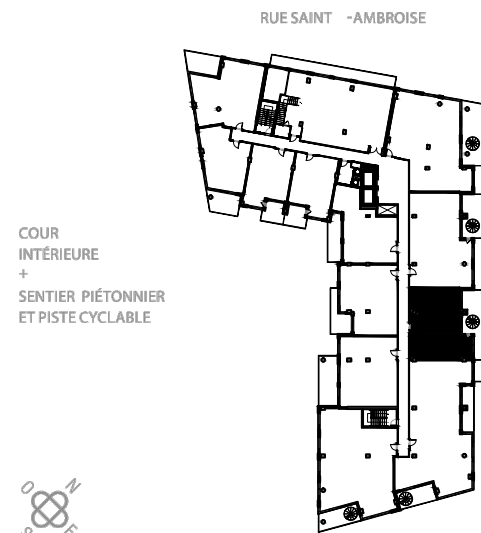

RUE SAINT -AMBROISE

PARC  
GÉDÉON -  
DE -CATALOGNE

CANAL LACHINE




Promoteurs/constructeurs



Architectes



La conception d'artiste, les plans, dessins, concepts, superficies et dimensions ne sont pas définitifs et sont sujets à changement sans préavis, selon les conditions de chantier ou la révision des plans. Les mesures des surfaces habitables incluent le mur extérieur et la moitié du mur mitoyen. Les meubles et appareils électroménager et tous les éléments décoratifs sont exclus. Les renseignements contenus dans la documentation écrite a préséance sur les informations verbales.  
18 juin, 2019

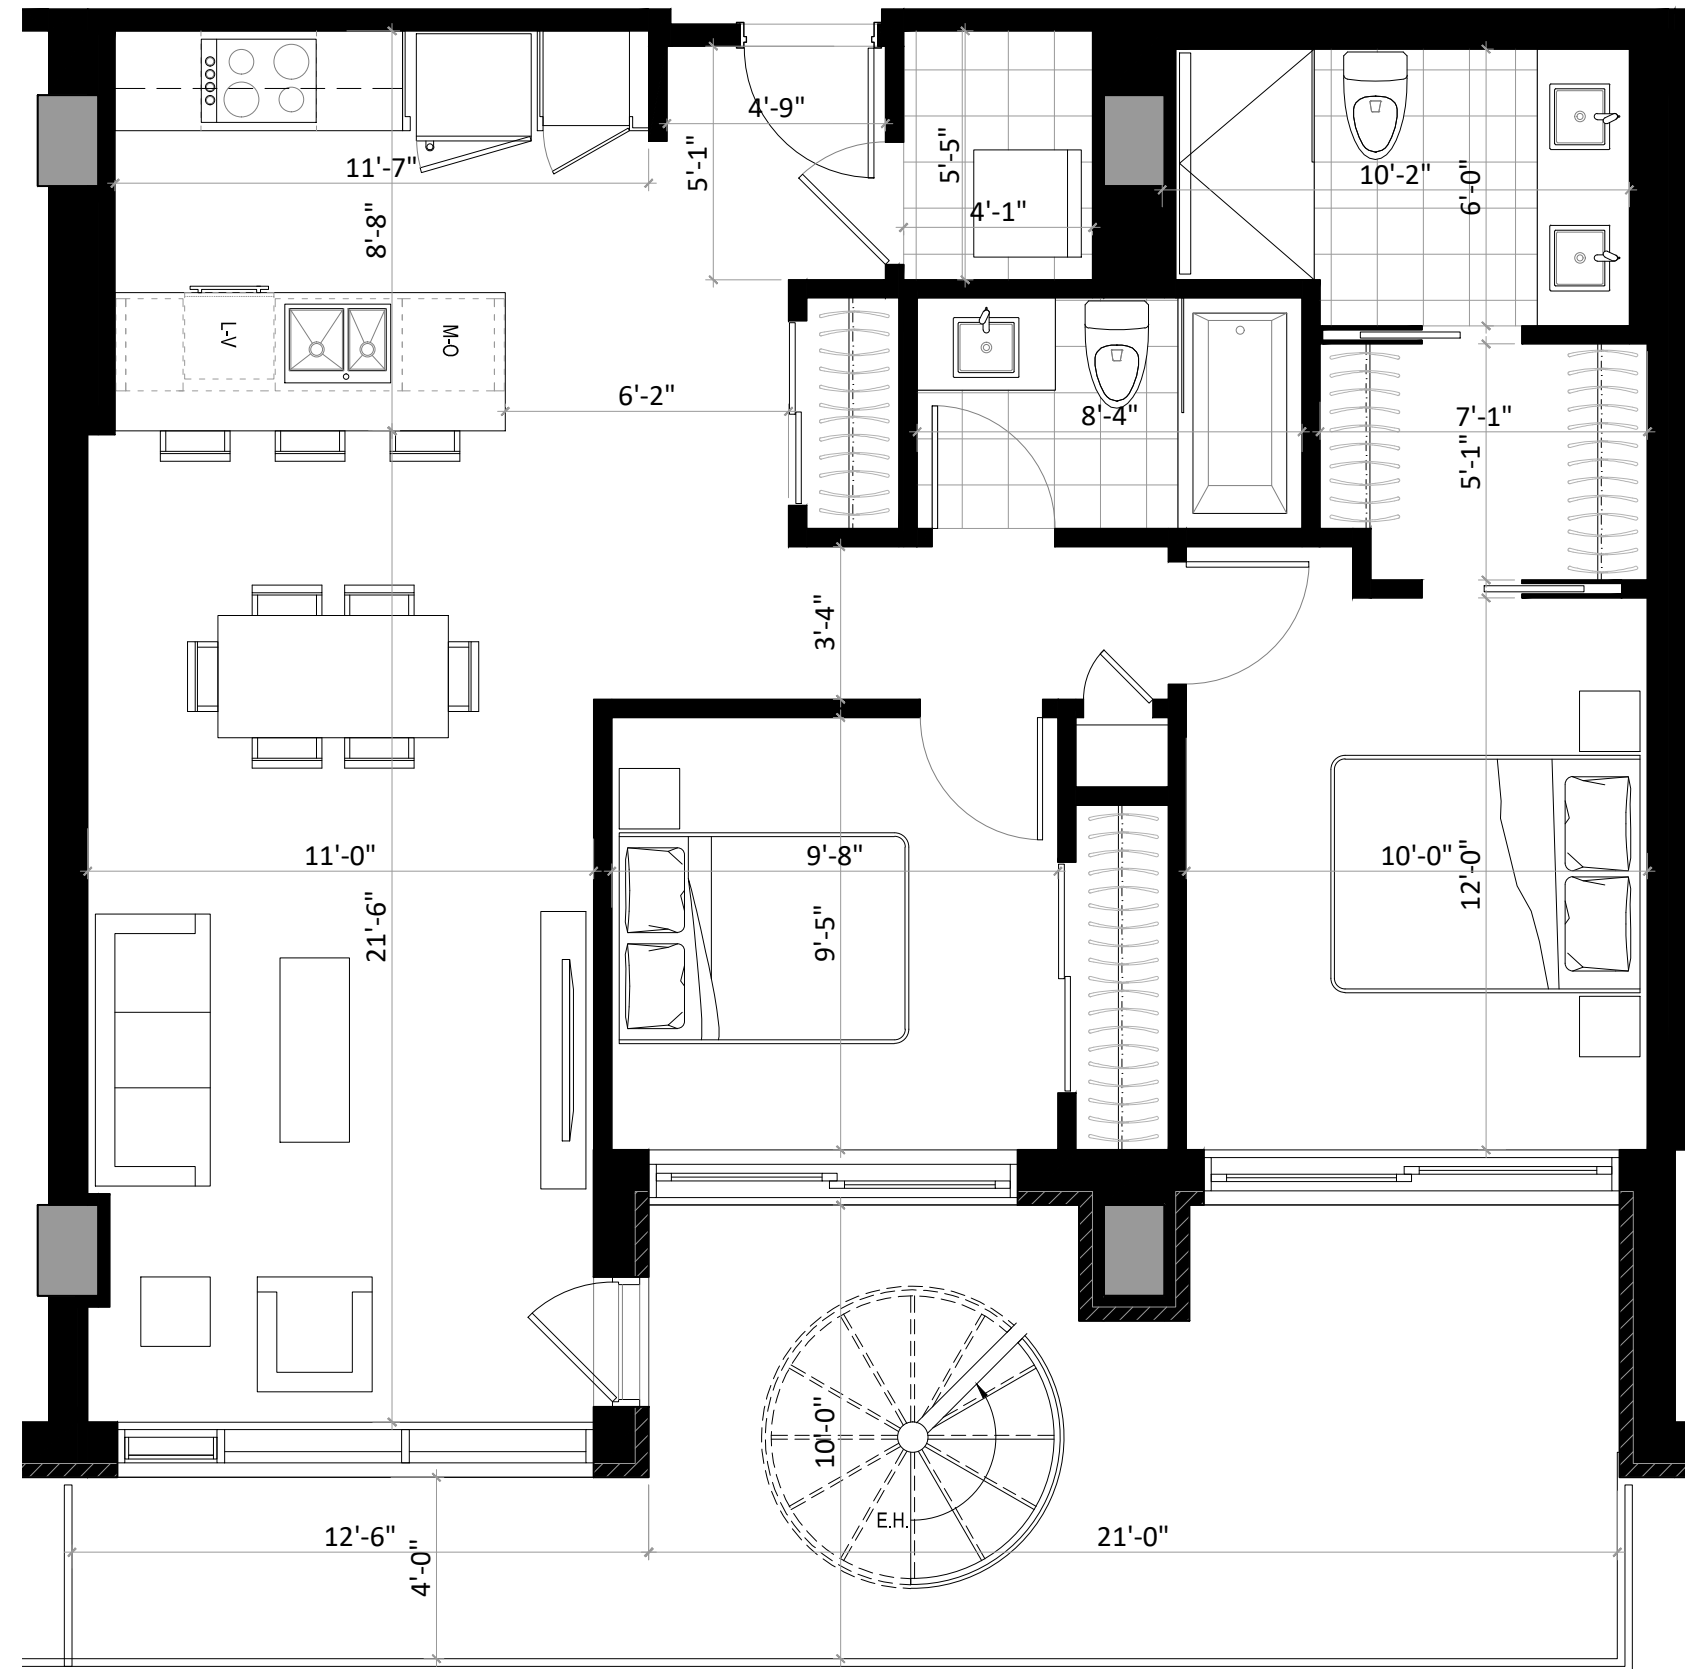

# GALDÍN

VIVRE SUR LE CANAL

## UNITÉ 609

2 CHAMBRES / 2 SALLES DE BAIN

### SUPERFICIE

964 pi² (89.6 m²)

### BALCON

250 pi² (23.2 m²)

### TERRASSE AU TOIT

935 pi² (86.9 m²)

### TOTAL

2149 pi² (199.7 m²)

07-2019

### PRIX

### TAXES MUNICIPALES


### TAXES SCOLAIRES

### FRAIS DE CONDOMINIUM

### STATIONNEMENT SOUTERRAIN

### RANGEMENT


## 6e ÉTAGE

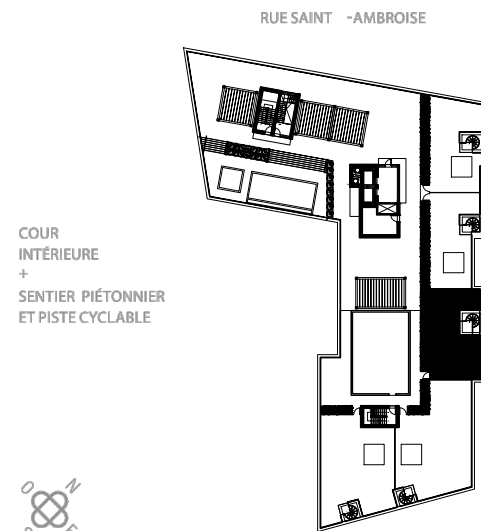

RUE SAINT -AMBROISE

PARC  
GÉDÉON -  
DE-CATALOGNE

CANAL LACHINE

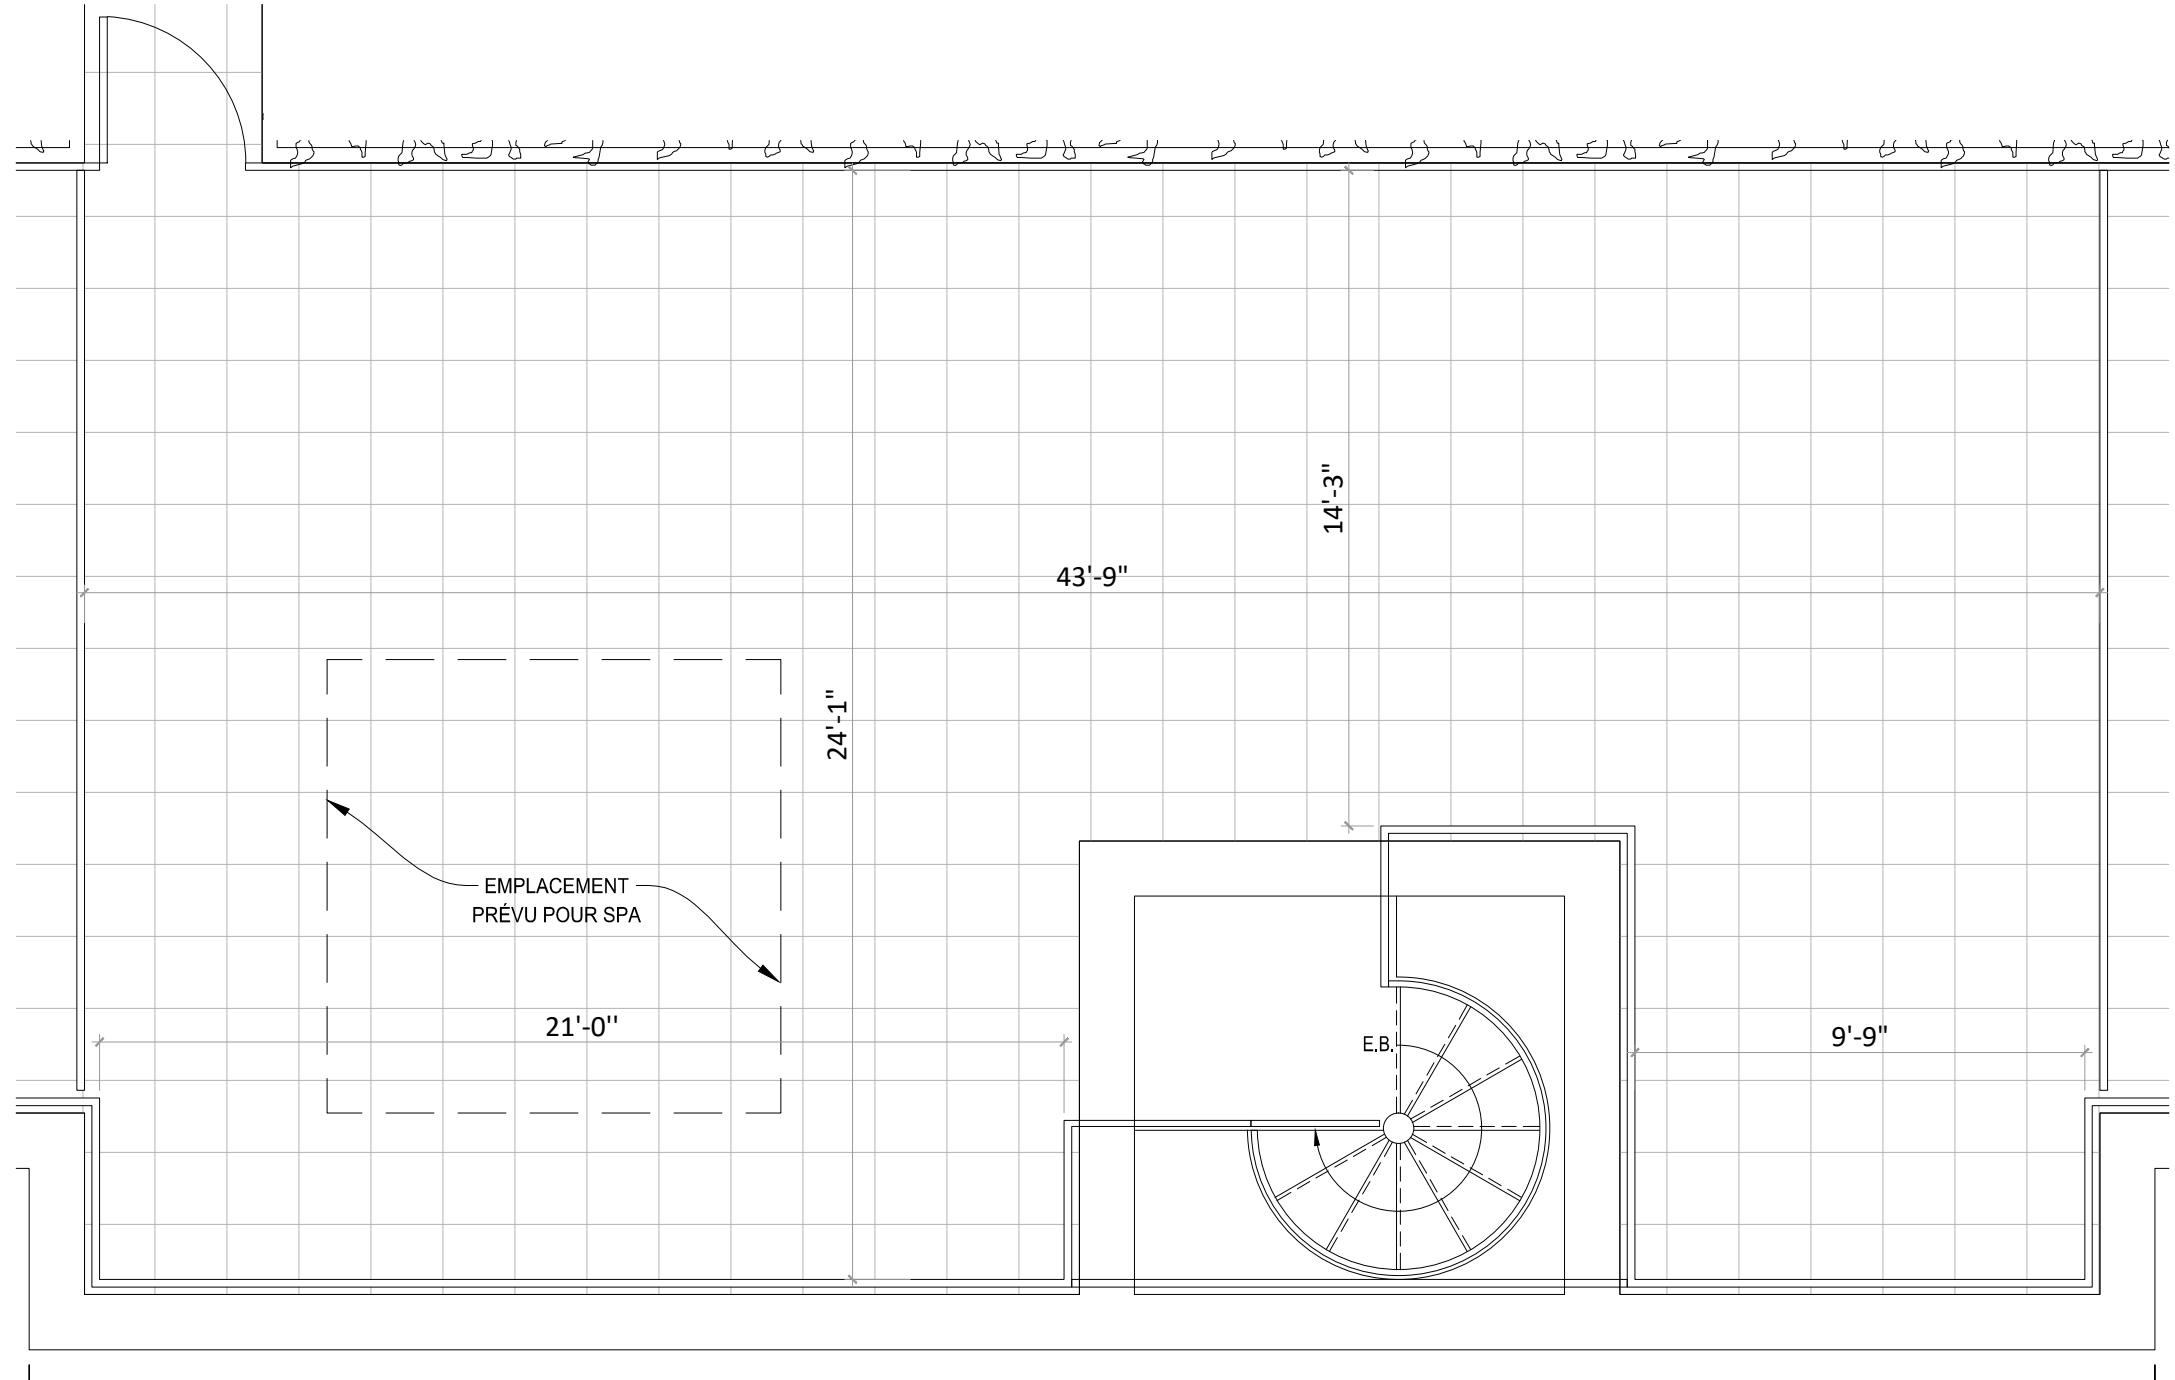

Promoteurs/constructeurs



Architectes



La conception d'artiste, les plans, dessins, concepts, superficies et dimensions ne sont pas définitifs et sont sujets à changement sans préavis, selon les conditions de chantier ou la révision des plans. Les mesures des surfaces habitables incluent le mur extérieur et la moitié du mur mitoyen. Les meubles et appareils électroménager et tous les éléments décoratifs sont exclus. Les renseignements contenus dans la documentation écrite a préséance sur les informations verbales.  
18 juin, 2019