


**UNITÉ 617**  
 2 CHAMBRES / 1 SALLE DE BAIN

SUPERFICIE	999 pi <sup>2</sup> (92,8 m <sup>2</sup> )
BALCON	152 pi <sup>2</sup> (14,1 m <sup>2</sup> )
TOTAL	1151 pi <sup>2</sup> (106,9 m <sup>2</sup> )
	07-2019
PRIX	_____
TAXES MUNICIPALES	_____
TAXES SCOLAIRES	_____
FRAIS DE CONDOMINIUM	_____
STATIONNEMENT SOUTERRAIN	_____
RANGEMENT	_____


6e ÉTAGE

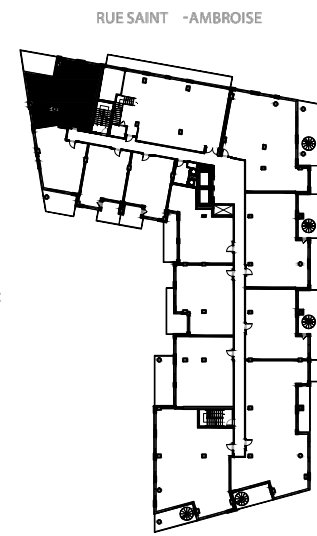

PARC  
 GÉDÉON -  
 DE-CATALOGNE



CANAL LACHINE

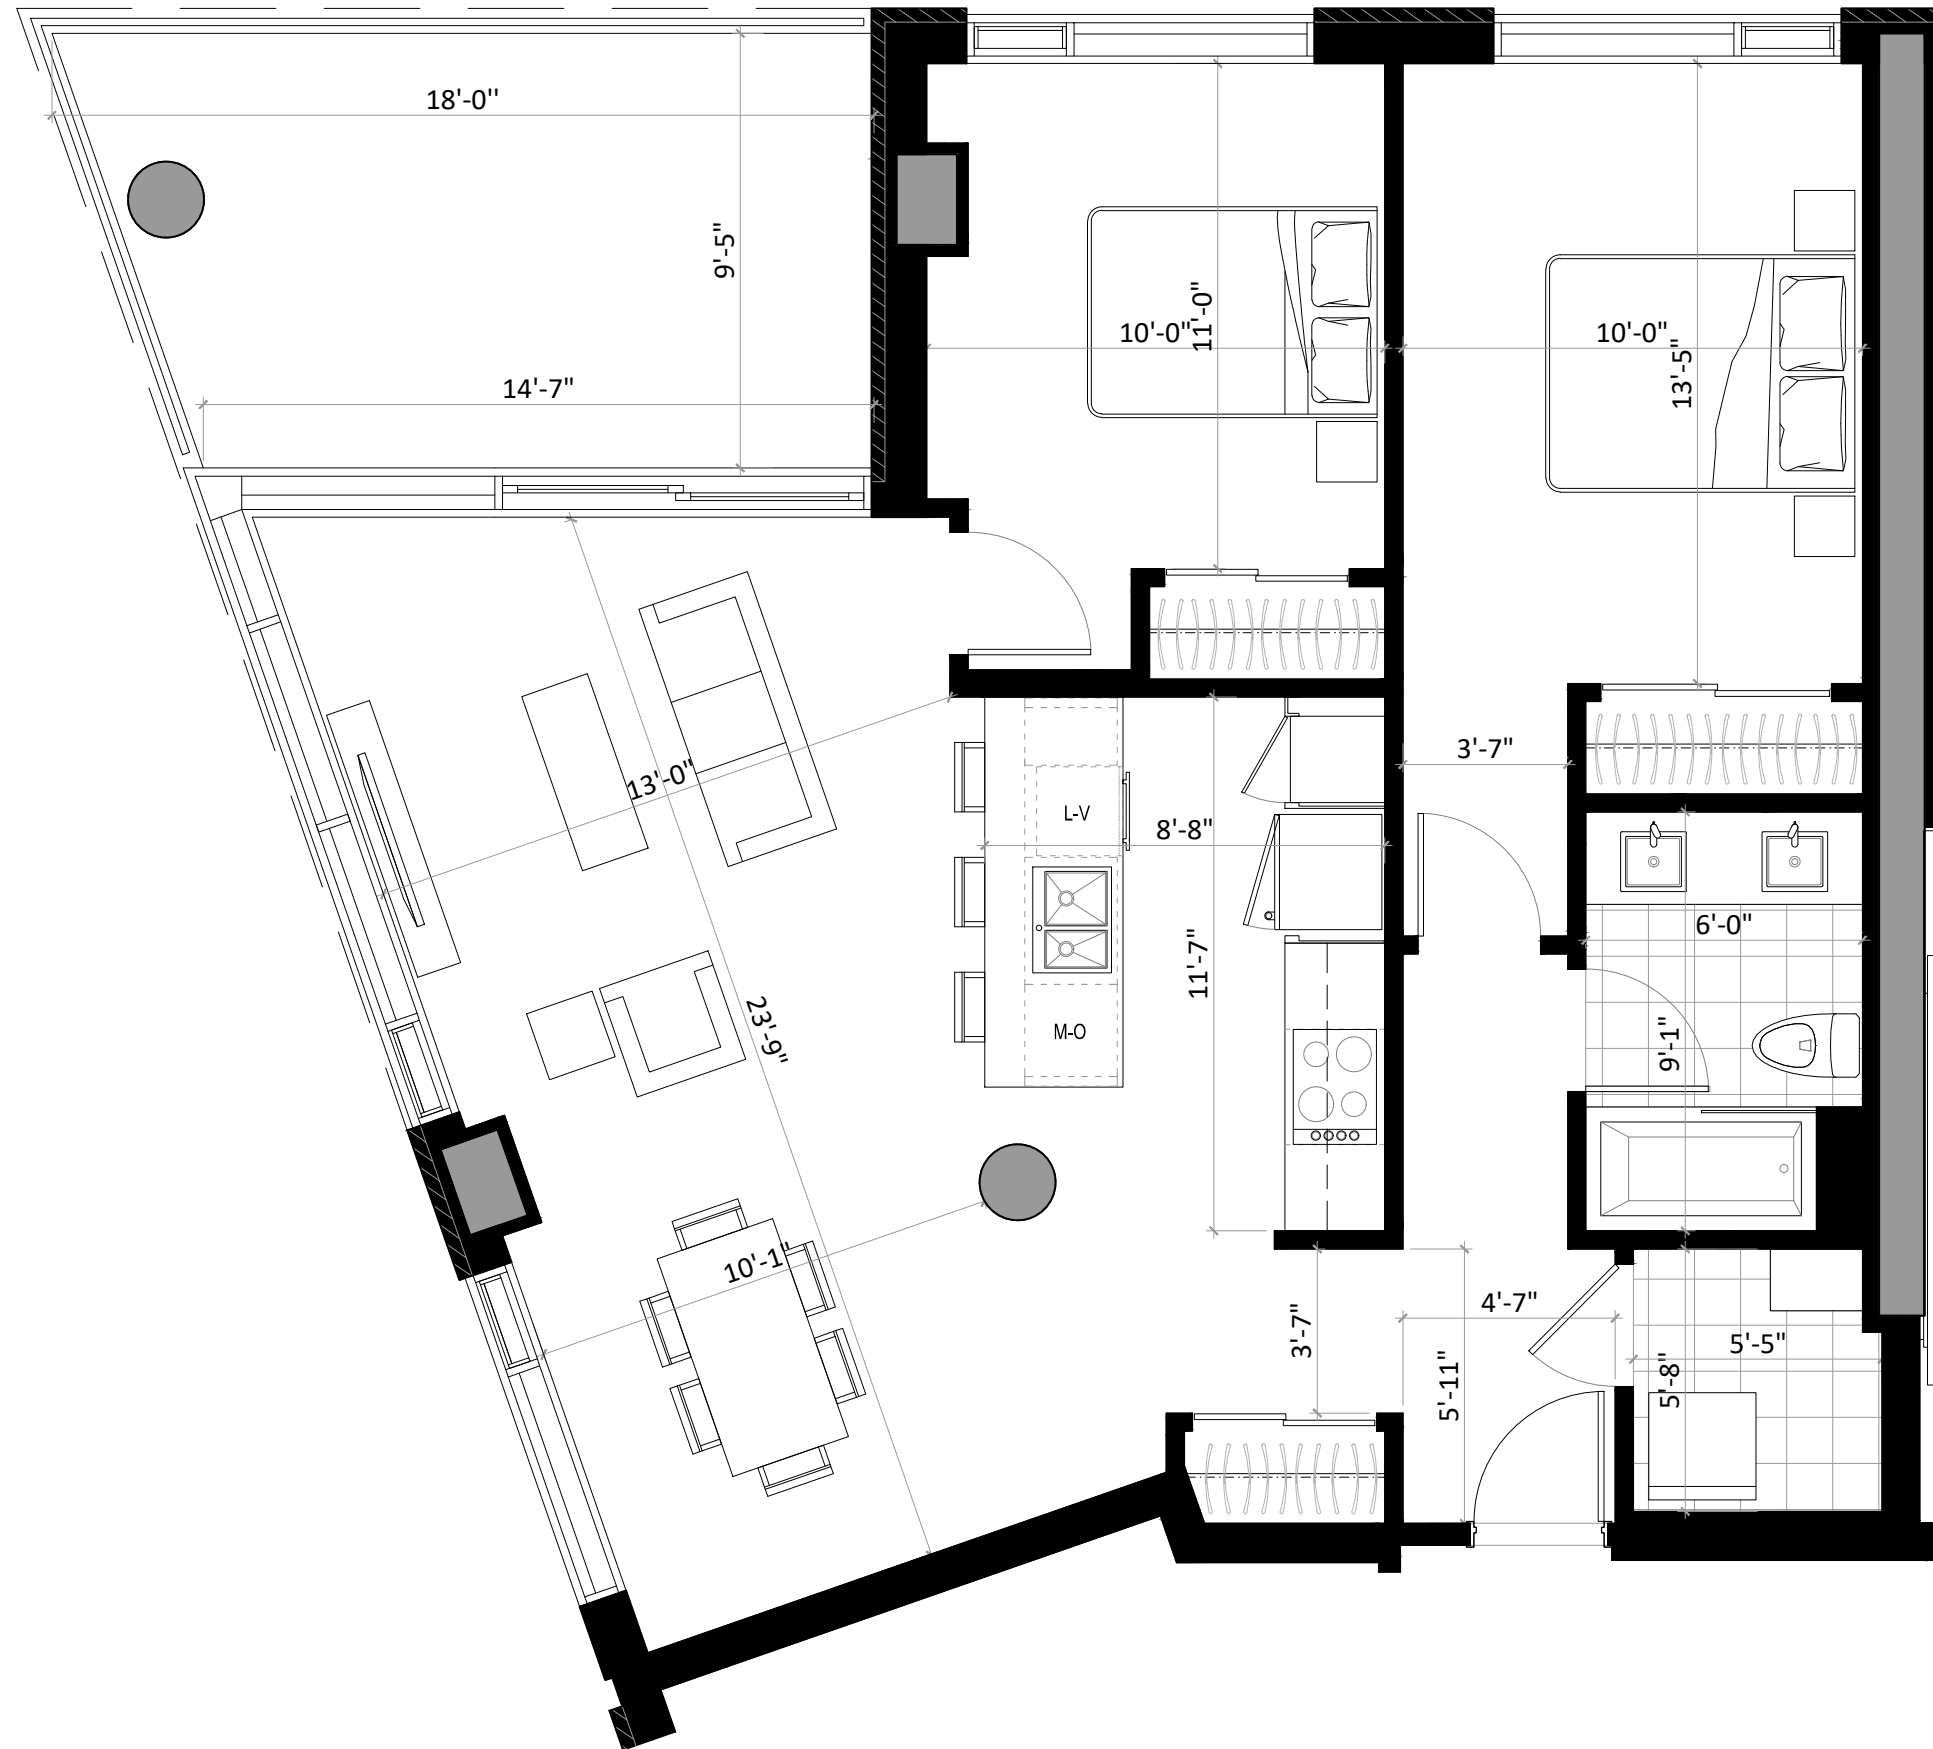

Note : Tous les plafonds de cette unité sont en gypse.

Promoteurs/constructeurs



Architectes



La conception d'artiste, les plans, dessins, concepts, superficies et dimensions ne sont pas définitifs et sont sujets à changement sans préavis, selon les conditions de chantier ou la révision des plans. Les mesures des surfaces habitables incluent le mur extérieur et la moitié du mur mitoyen. Les meubles et appareils électroménager et tous les éléments décoratifs sont exclus. Les renseignements contenus dans la documentation écrite a préséance sur les informations verbales. 18 juin, 2019