

# GALDÍN

VIVRE SUR LE CANAL

## UNITÉ 620

1 CHAMBRE / 1 SALLE DE BAIN

SUPERFICIE  
613 pi<sup>2</sup> (56.9 m<sup>2</sup>)

BALCON  
94 pi<sup>2</sup> (8.7 m<sup>2</sup>)

TOTAL  
707 pi<sup>2</sup> (65.6 m<sup>2</sup>)

07-2019

PRIX \_\_\_\_\_

TAXES MUNICIPALES \_\_\_\_\_

TAXES SCOLAIRES \_\_\_\_\_


FRAIS DE CONDOMINIUM \_\_\_\_\_

STATIONNEMENT SOUTERRAIN \_\_\_\_\_

RANGEMENT \_\_\_\_\_

6e ÉTAGE


RUE SAINT -AMBROISE

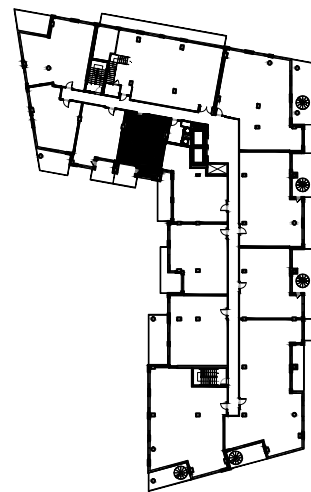

COUR  
INTÉRIEURE  
+  
SENTIER PIÉTONNIER  
ET PISTE CYCLABLE

PARC  
GÉDÉON -  
DE-CATALOGNE

CANAL LACHINE

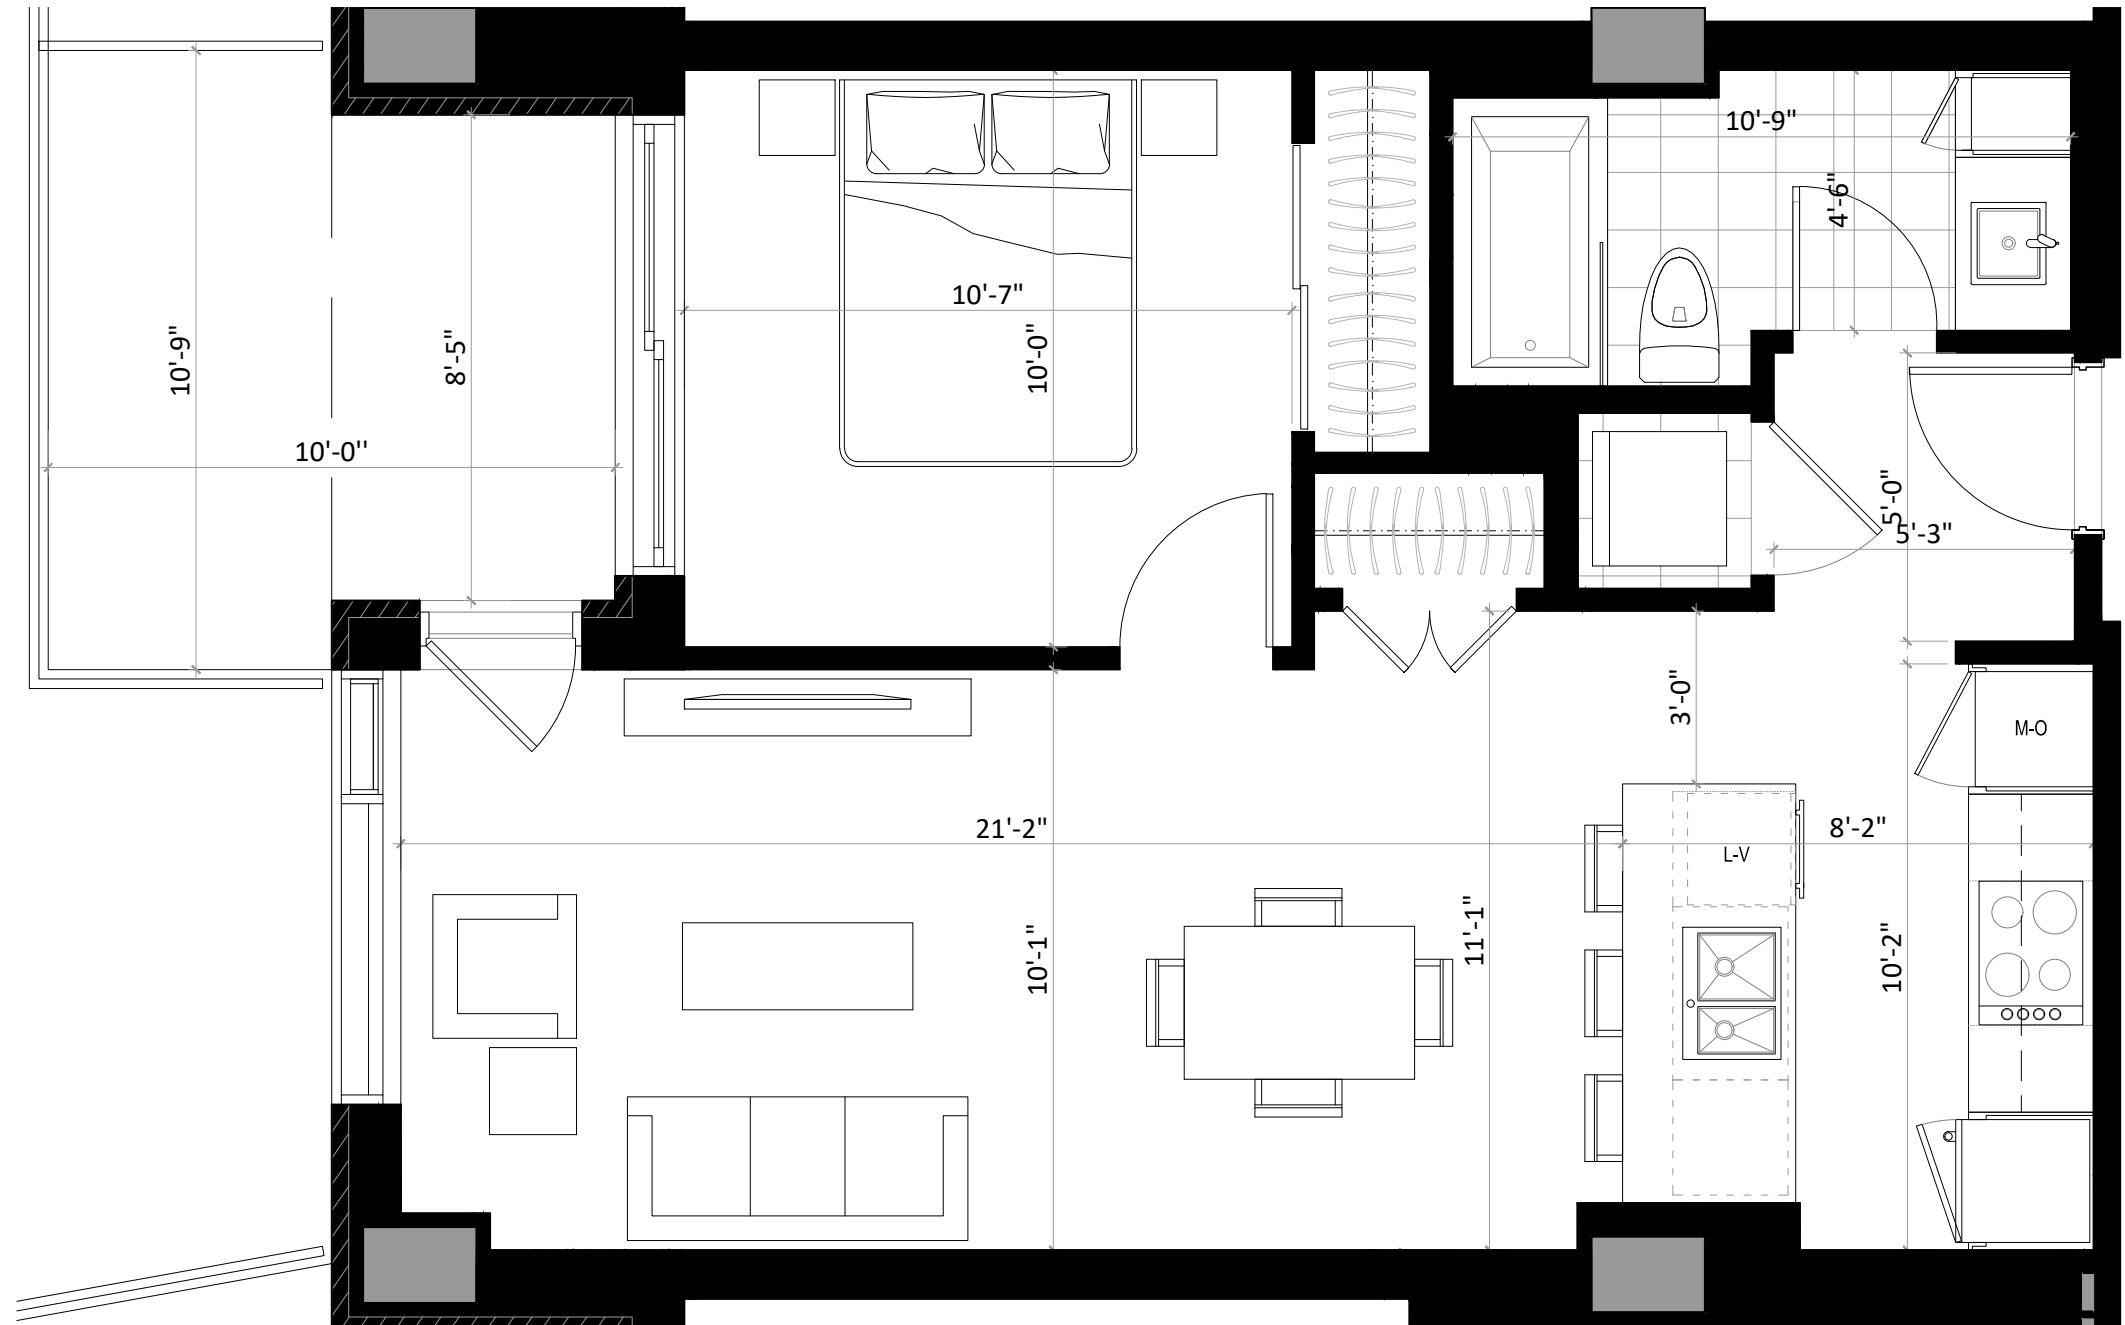

Promoteurs/constructeurs



Architectes



La conception d'artiste, les plans, dessins, concepts, superficies et dimensions ne sont pas définitifs et sont sujets à changement sans préavis, selon les conditions de chantier ou la révision des plans. Les mesures des surfaces habitables incluent le mur extérieur et la moitié du mur mitoyen. Les meubles et appareils électroménager et tous les éléments décoratifs sont exclus. Les renseignements contenus dans la documentation écrite a préséance sur les informations verbales.  
18 juin, 2019

Note : Tous les plafonds de cette unité sont en gypse.