

UNITÉ 103

2 CHAMBRES / 2 SALLES DE BAIN / 1 DEN



SUPERFICIE RDJ	SUPERFICIE RDC
524 pi ² (48,7 m ²)	635 pi ² (59,0 m ²)
TERRASSE	BALCON
180 pi ² (16,7 m ²)	52 pi ² (4,8 m ²)

TOTAL
1391 pi² (129,2 m²)

18-08-2020

PRIX	_____
TAXES MUNICIPALES	_____
TAXES SCOLAIRES	_____
FRAIS DE CONDOMINIUM	_____
STATIONNEMENT SOUTERRAIN	_____
RANGEMENT	_____

REZ-DE-JARDIN

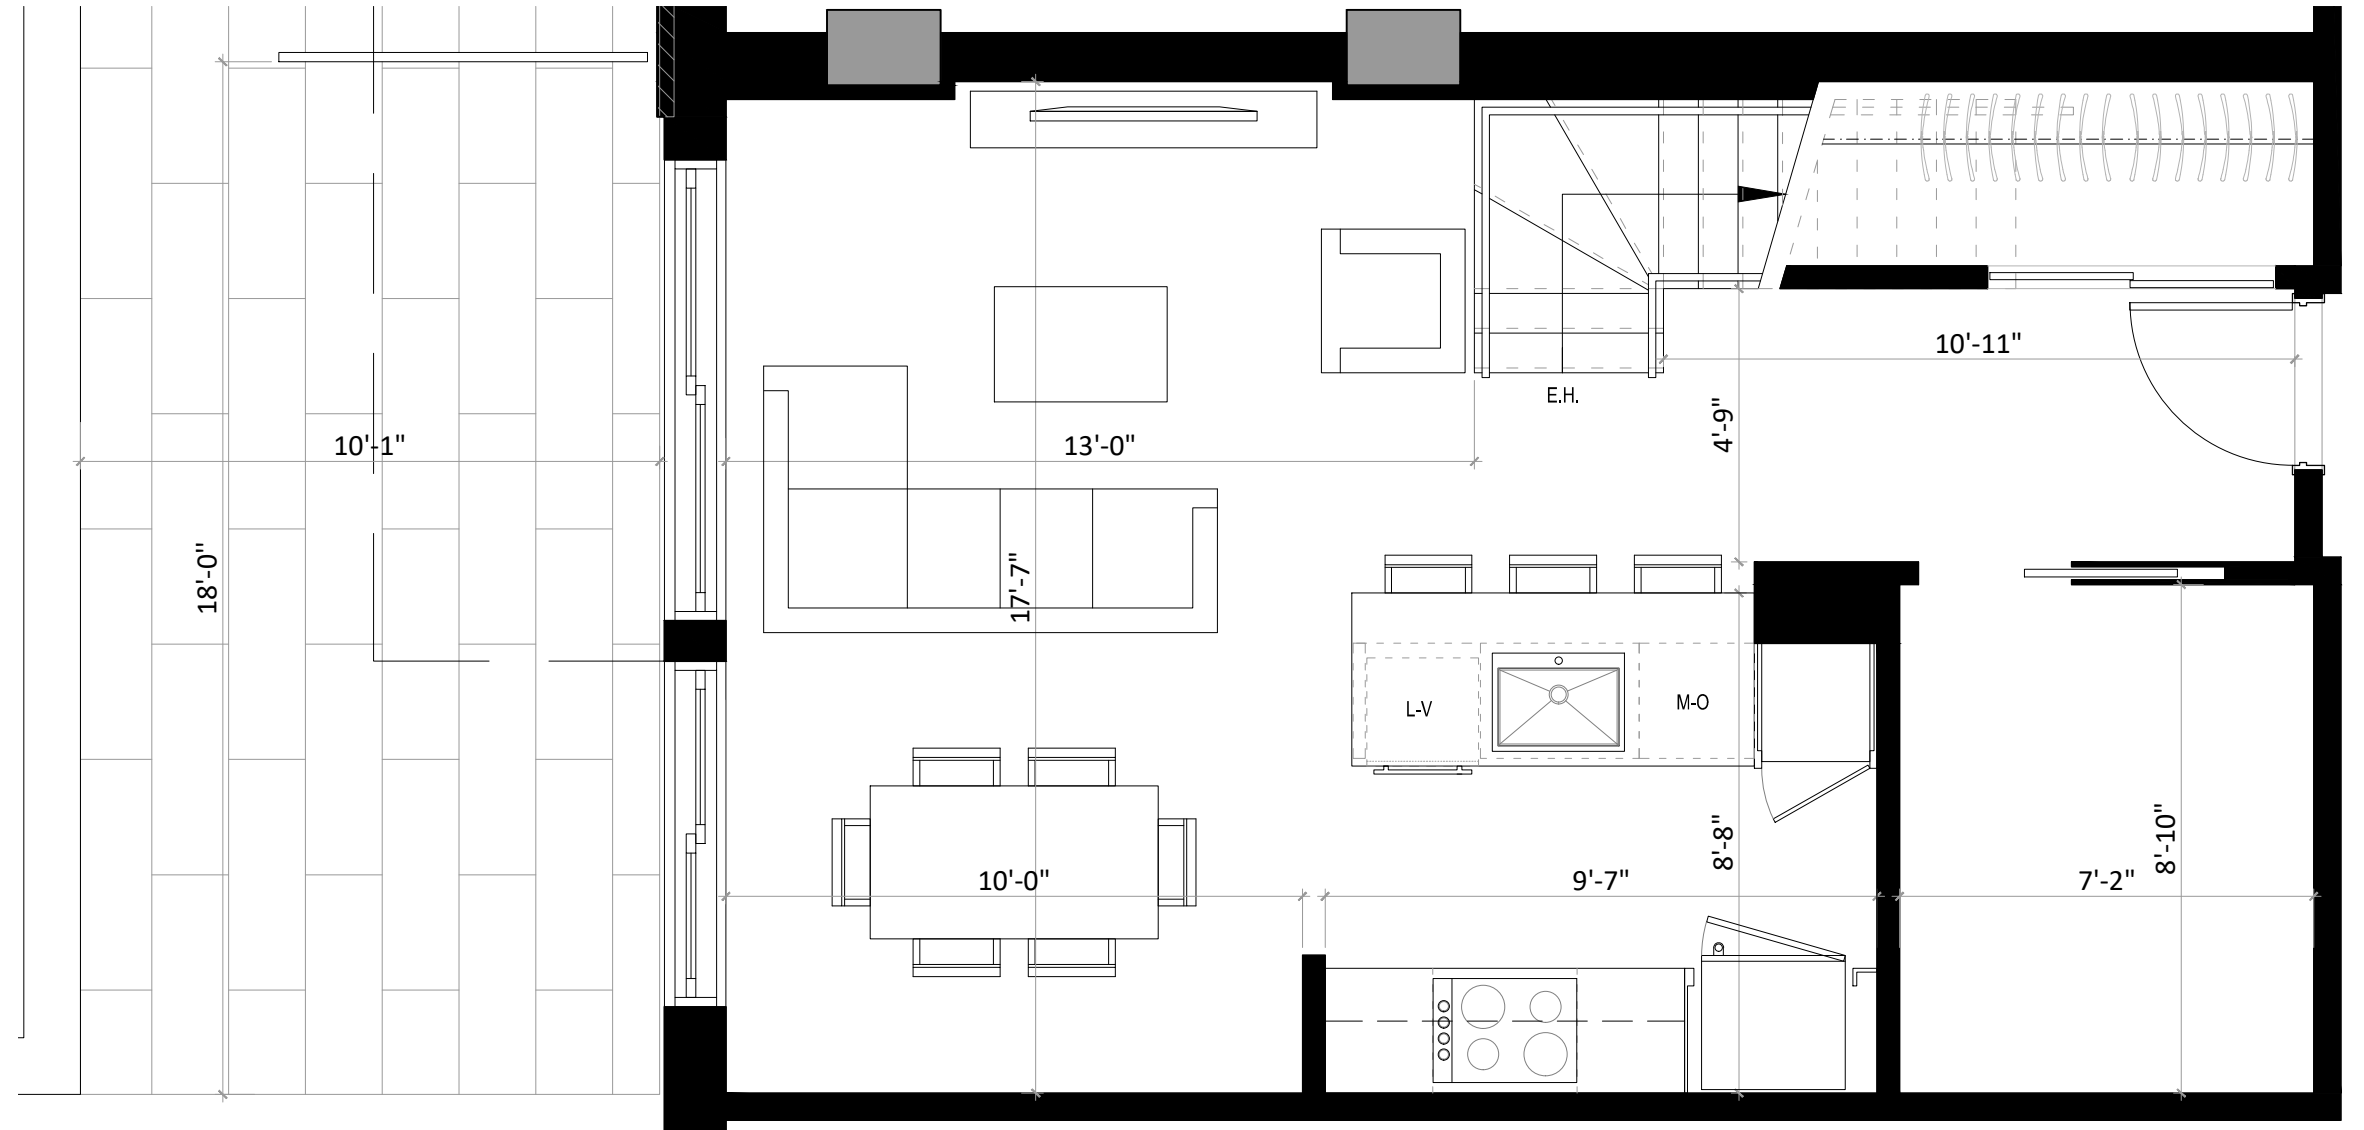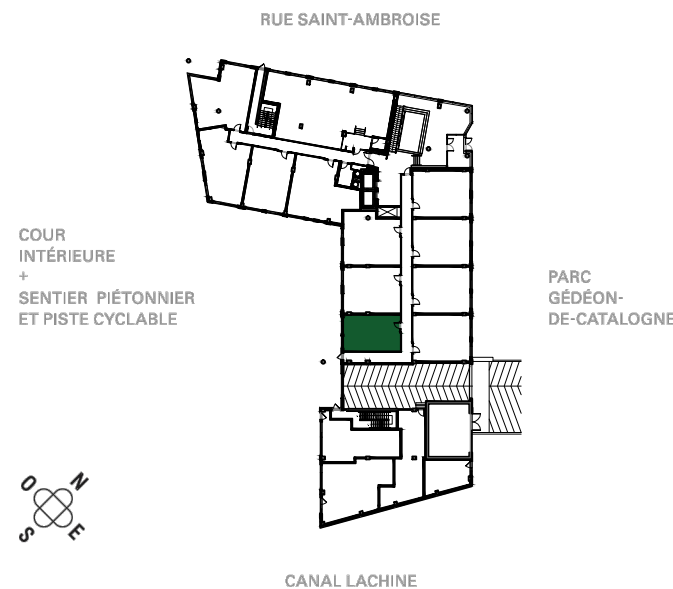

UNITÉ 103

2 CHAMBRES / 2 SALLES DE BAIN / 1 DEN

SUPERFICIE RDJ

524 pi² (48,7 m²)

TERRASSE

180 pi² (16,7 m²)

SUPERFICIE RDC

635 pi² (59,0 m²)

BALCON

52 pi² (4,8 m²)

TOTAL

1391 pi² (129,2 m²)

18-08-2020

PRIX

TAXES MUNICIPALES

TAXES SCOLAIRES

FRAIS DE CONDOMINIUM

STATIONNEMENT SOUTERRAIN

RANGEMENT

REZ-DE-CHAUSSÉE

RUE SAINT-AMBROISE

COUR
INTÉRIEURE
+
SENTIER PIÉTONNIER
ET PISTE CYCLABLE

PARC
GÉDÉON-
DE-CATALOGNE



CANAL LACHINE

