

UNITÉ 220

2 CHAMBRES / 1 SALLE DE BAIN + SALLE D'EAU

SUPERFICIE

1036 pi² (96.3 m²)

TERRASSE

144 pi² (13.4 m²)

TOTAL

1180 pi² (109.7 m²)

12-19-2019

PRIX

TAXES MUNICIPALES

TAXES SCOLAIRES

FRAIS DE CONDOMINIUM

STATIONNEMENT SOUTERRAIN


RANGEMENT

2e ÉTAGE

RUE SAINT-AMBROISE

COUR
INTÉRIEURE
+
PISTE CYCLABLE

COUR
INTÉRIEURE
+
SENTIER PIÉTONNIER
+
PARC
GÉDÉON-
DE-CATALOGNE

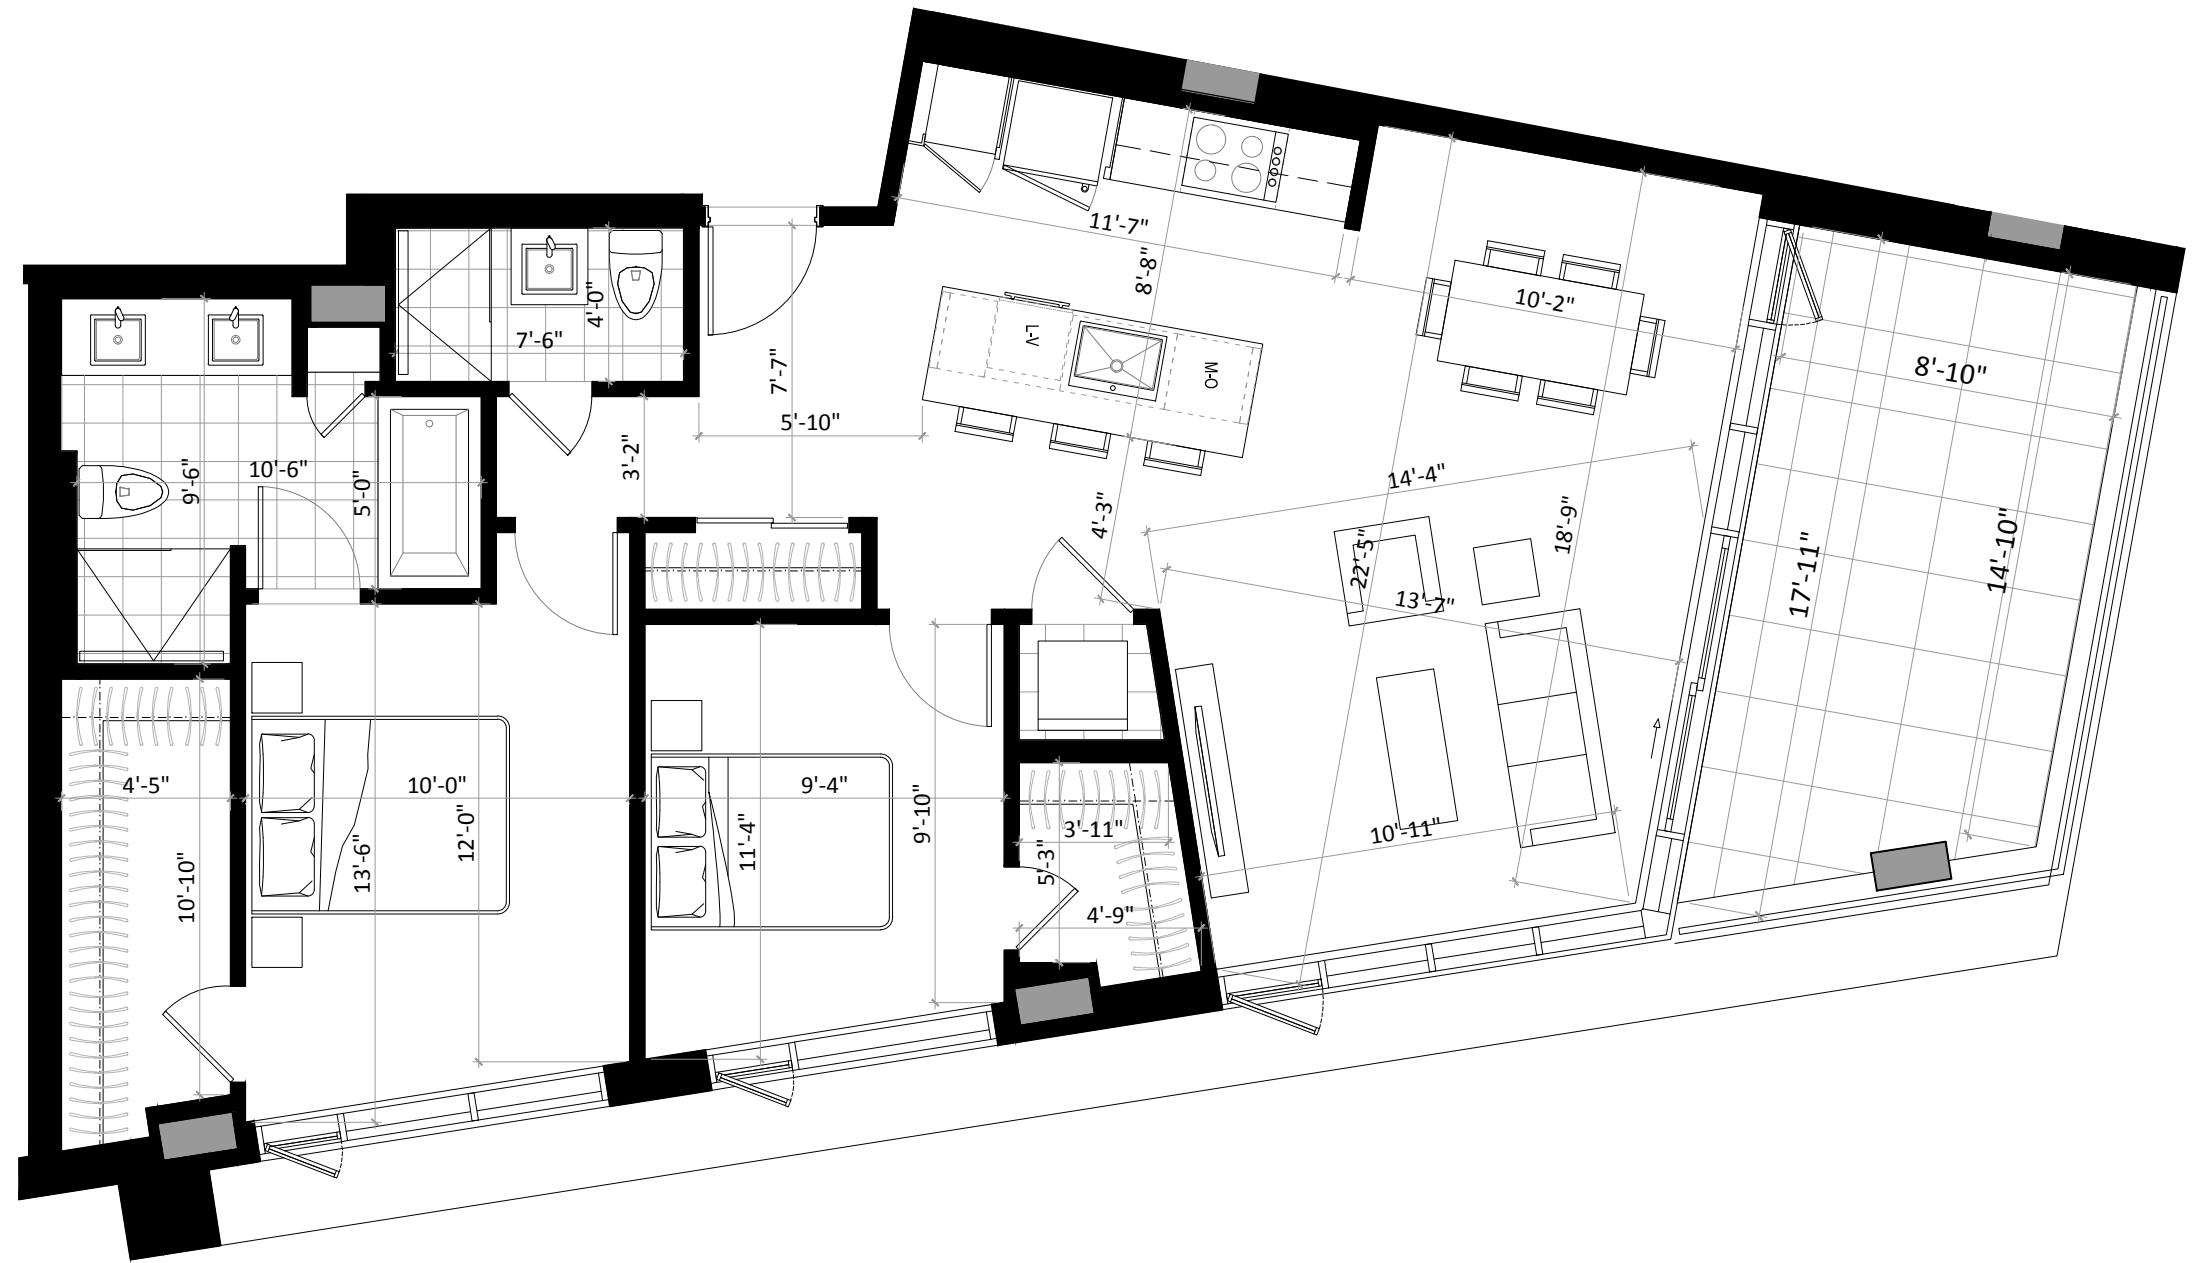

CANAL LACHINE