

UNITÉ 620

2 CHAMBRES / 1 SALLE DE BAIN + SALLE D'EAU

SUPERFICIE	1036 pi ² (96.3 m ²)
BALCON	156 pi ² (14.5 m ²)
TOTAL	1192 pi ² (110.8 m ²)
	12-19-2019
PRIX	_____
TAXES MUNICIPALES	_____
TAXES SCOLAIRES	_____
FRAIS DE CONDOMINIUM	_____
STATIONNEMENT SOUTERRAIN	_____
RANGEMENT	_____

6e ÉTAGE


RUE SAINT-AMBROISE

COUR INTÉRIEURE + PISTE CYCLABLE

COUR INTÉRIEURE + SENTIER PIÉTONNIER + PARC GÉDÉON-DE-CATALOGNE



CANAL LACHINE

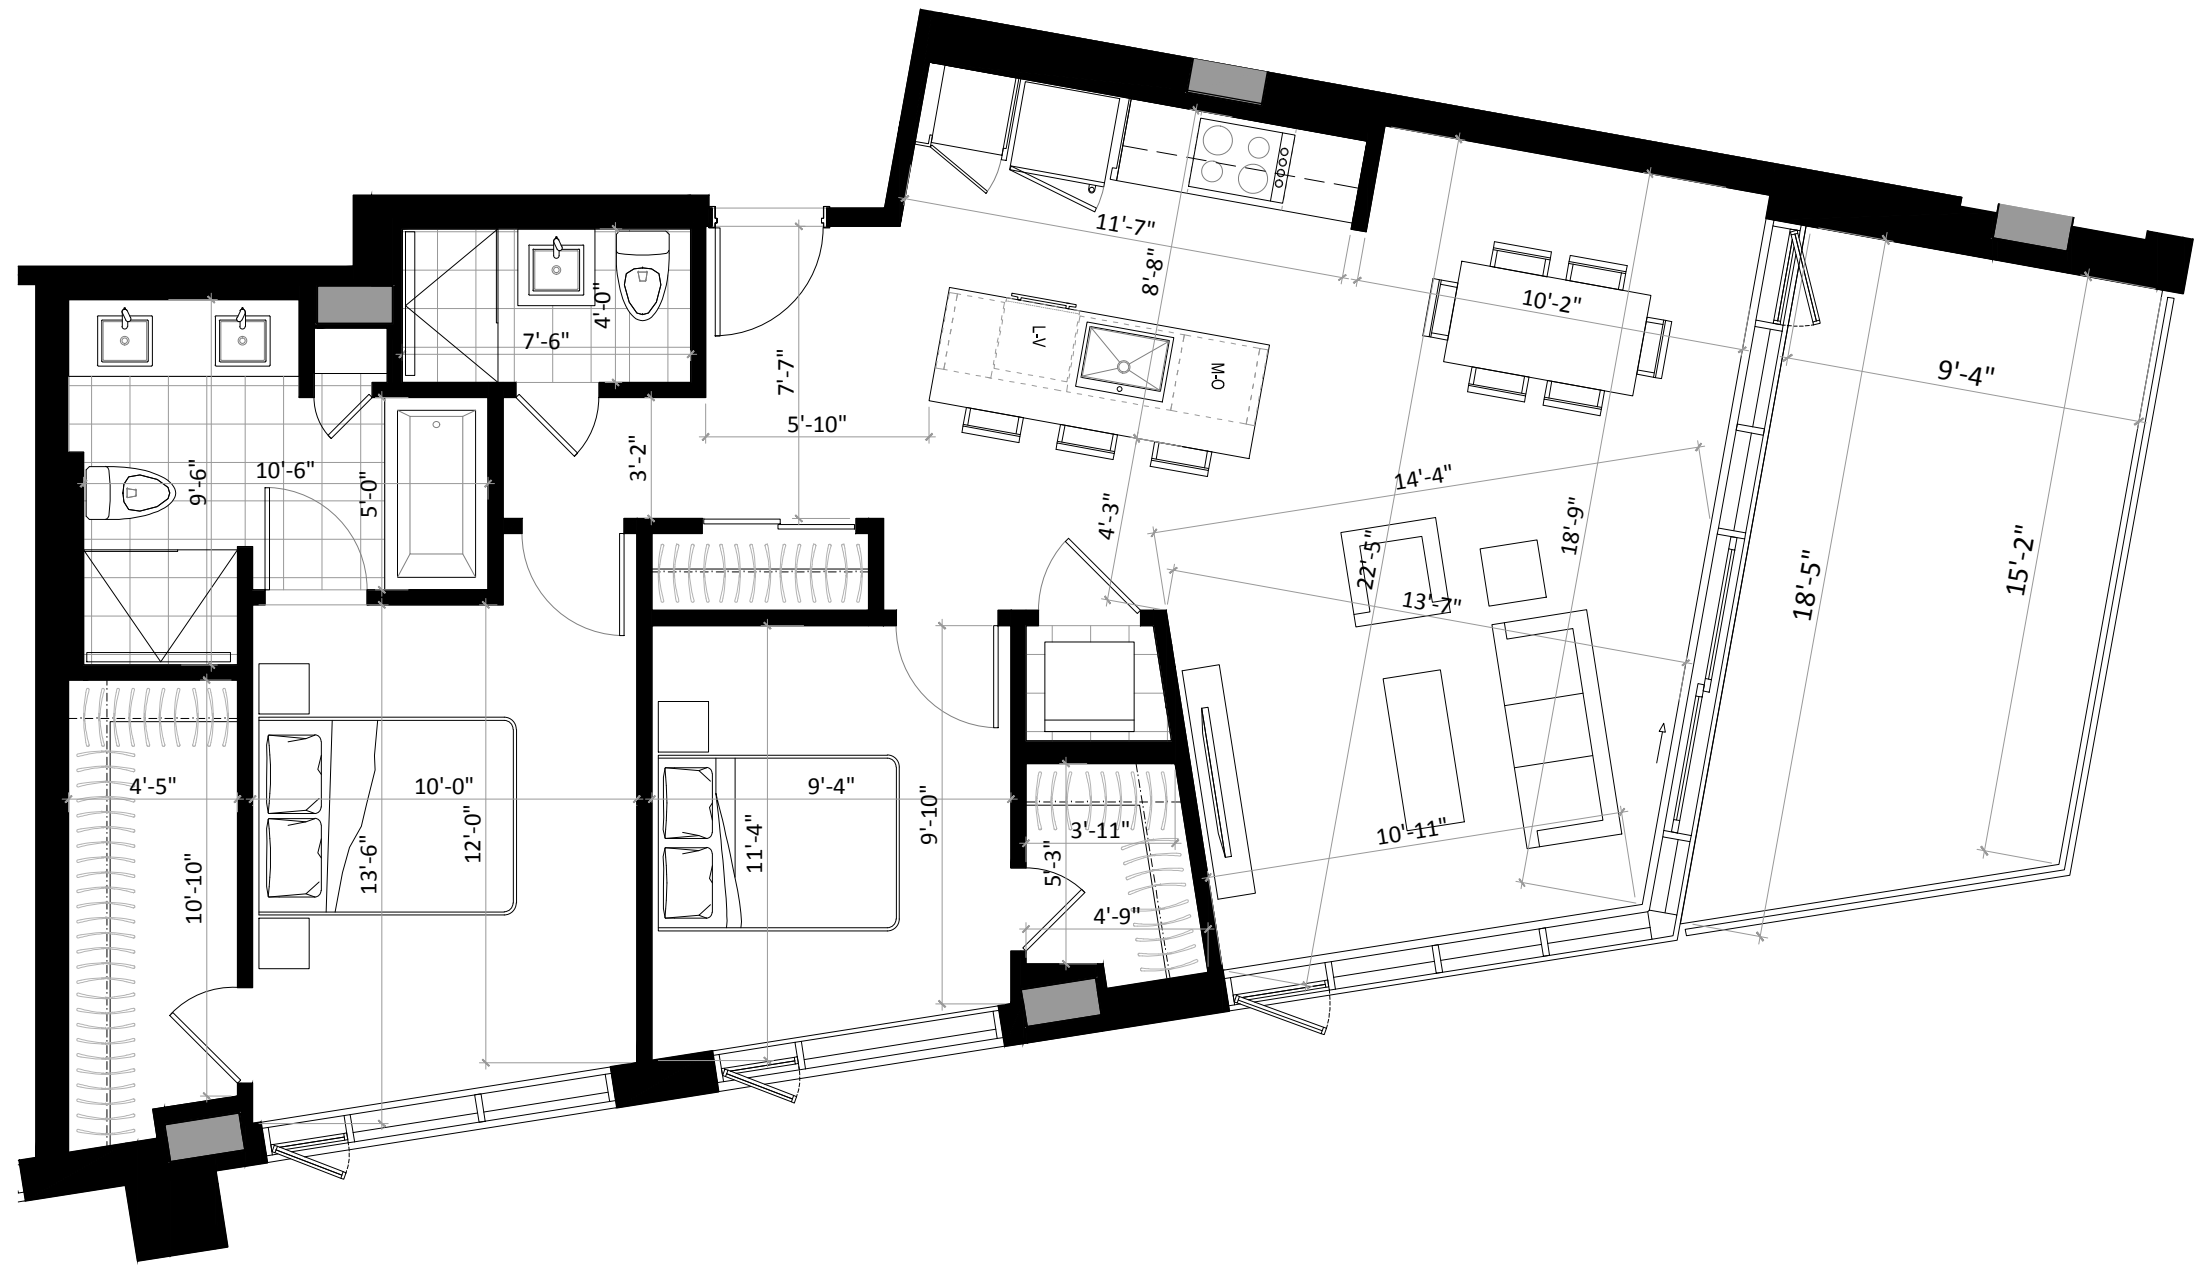

La conception d'artiste, les plans, dessins, concepts, superficies et dimensions ne sont pas définitifs et sont sujets à changement sans préavis, selon les conditions de chantier ou la révision des plans. Les mesures des surfaces habitables incluent le mur extérieur et la moitié du mur mitoyen. Les meubles et appareils électroménager et tous les éléments décoratifs sont exclus. Les renseignements contenus dans la documentation écrite a préséance sur les informations verbales.