

UNITÉ 101

3 CHAMBRES / 3 SALLES DE BAIN

SUPERFICIE RDJ	SUPERFICIE RDC
721 pi ² (67 m ²)	685 pi ² (63,7 m ²)
TERRASSE	BALCON
194 pi ² (18 m ²)	53 pi ² (4,9 m ²)


TOTAL
1653 pi² (153,6 m²)

12-19-2019

PRIX	_____
TAXES MUNICIPALES	_____
TAXES SCOLAIRES	_____
FRAIS DE CONDOMINIUM	_____
STATIONNEMENT SOUTERRAIN	_____
RANGEMENT	_____

REZ-DE-JARDIN

RUE SAINT-AMBROISE

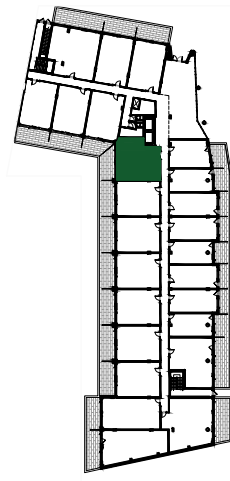


COUR INTÉRIEURE
+
PISTE CYCLABLE

COUR INTÉRIEURE
+
SENTIER PIÉTONNIER
+
PARC GÉDÉON-
DE-CATALOGNE



CANAL LACHINE

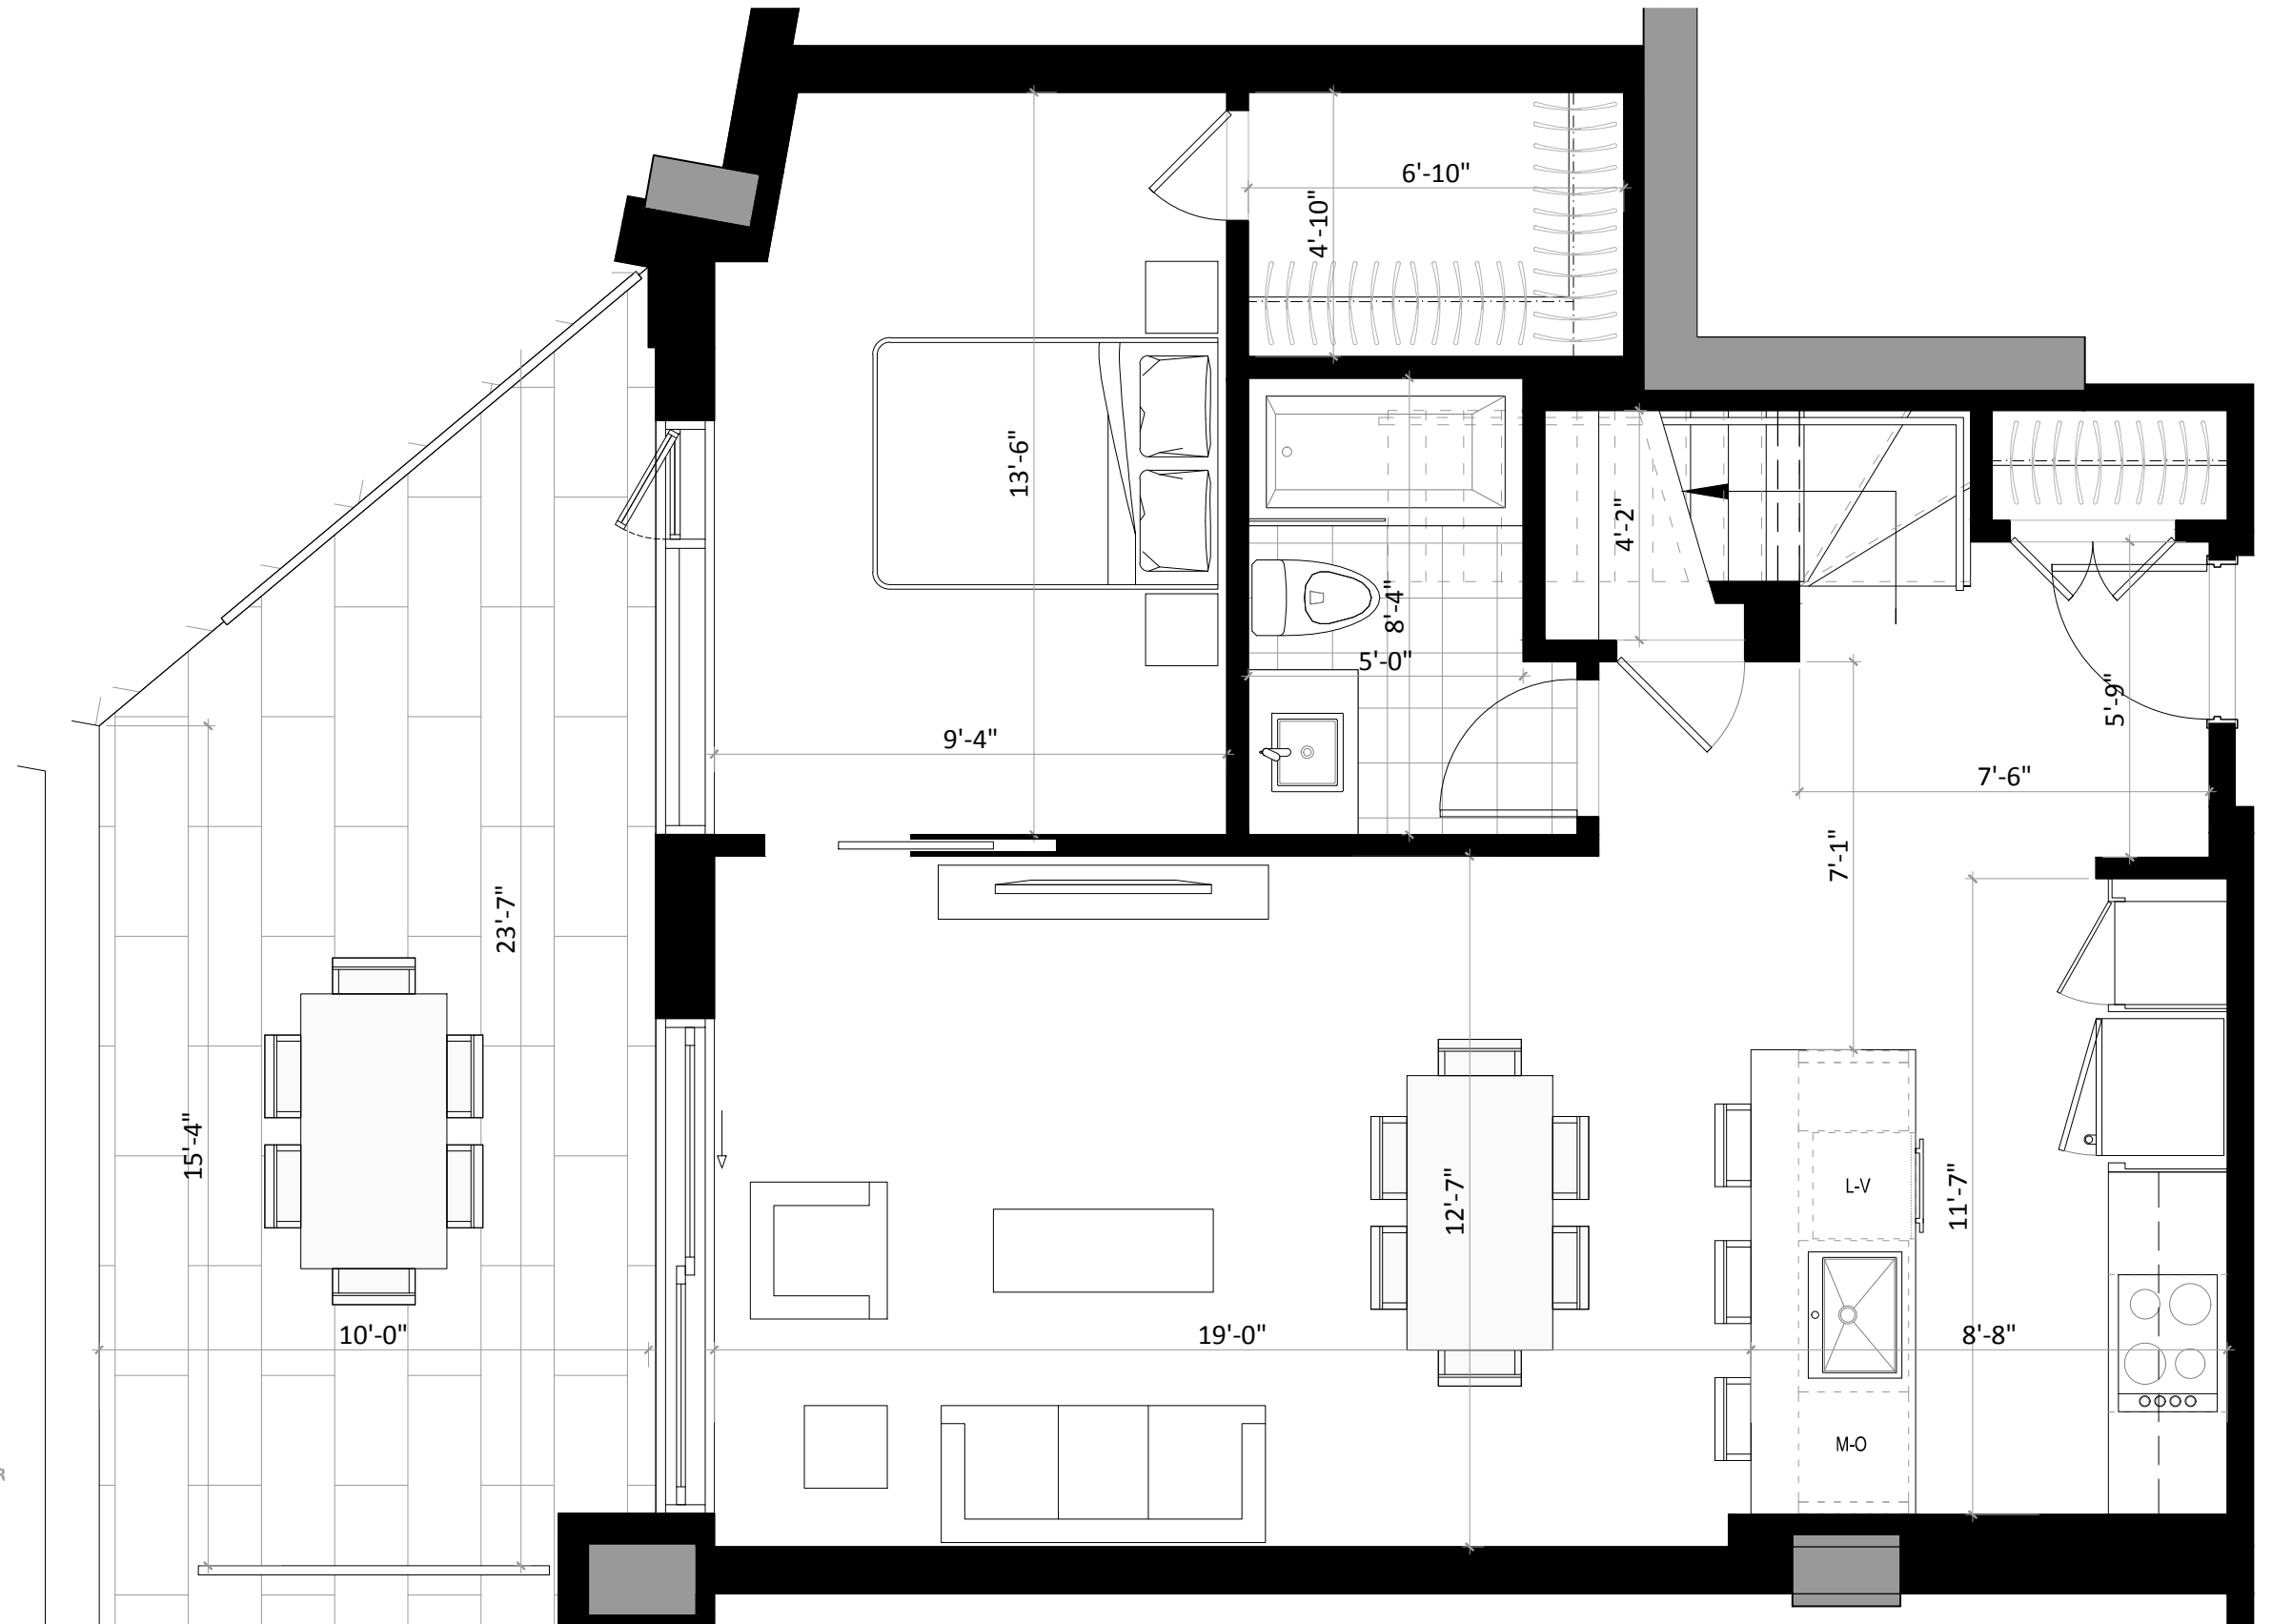

UNITÉ 101

3 CHAMBRES / 3 SALLES DE BAIN

SUPERFICIE RDJ	SUPERFICIE RDC
721 pi ² (67 m ²)	685 pi ² (63,7 m ²)
TERRASSE	BALCON
194 pi ² (18 m ²)	53 pi ² (4,9 m ²)

TOTAL
1653 pi² (153,6 m²)


12-19-2019

PRIX	_____
TAXES MUNICIPALES	_____
TAXES SCOLAIRES	_____
FRAIS DE CONDOMINIUM	_____
STATIONNEMENT SOUTERRAIN	_____
RANGEMENT	_____

REZ-DE-CHAUSSÉE

RUE SAINT-AMBROISE

COUR INTÉRIEURE
+
PISTE CYCLABLE

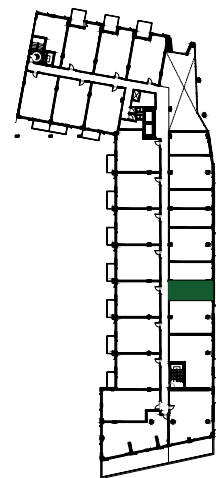

COUR INTÉRIEURE
+
SENTIER PIÉTONNIER
+
PARC GÉDÉON-DE-CATALOGNE



CANAL LACHINE