

UNITÉ 102

3 CHAMBRES / 2 SALLES DE BAIN

SUPERFICIE RDJ 666 pi ² (61,9 m ²)	SUPERFICIE RDC 634 pi ² (58,9 m ²)
TERRASSE 227 pi ² (21,1 m ²)	BALCON 53 pi ² (4,9 m ²)


TOTAL
1580 pi² (146,8 m²)

12-19-2019

PRIX	_____
TAXES MUNICIPALES	_____
TAXES SCOLAIRES	_____
FRAIS DE CONDOMINIUM	_____
STATIONNEMENT SOUTERRAIN	_____
RANGEMENT	_____

REZ-DE-JARDIN

RUE SAINT-AMBROISE

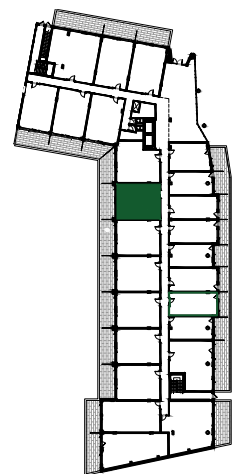


COUR INTÉRIEURE
+
PISTE CYCLABLE

COUR INTÉRIEURE
+
SENTIER PIÉTONNIER
+
PARC GÉDÉON-
DE-CATALOGNE



CANAL LACHINE

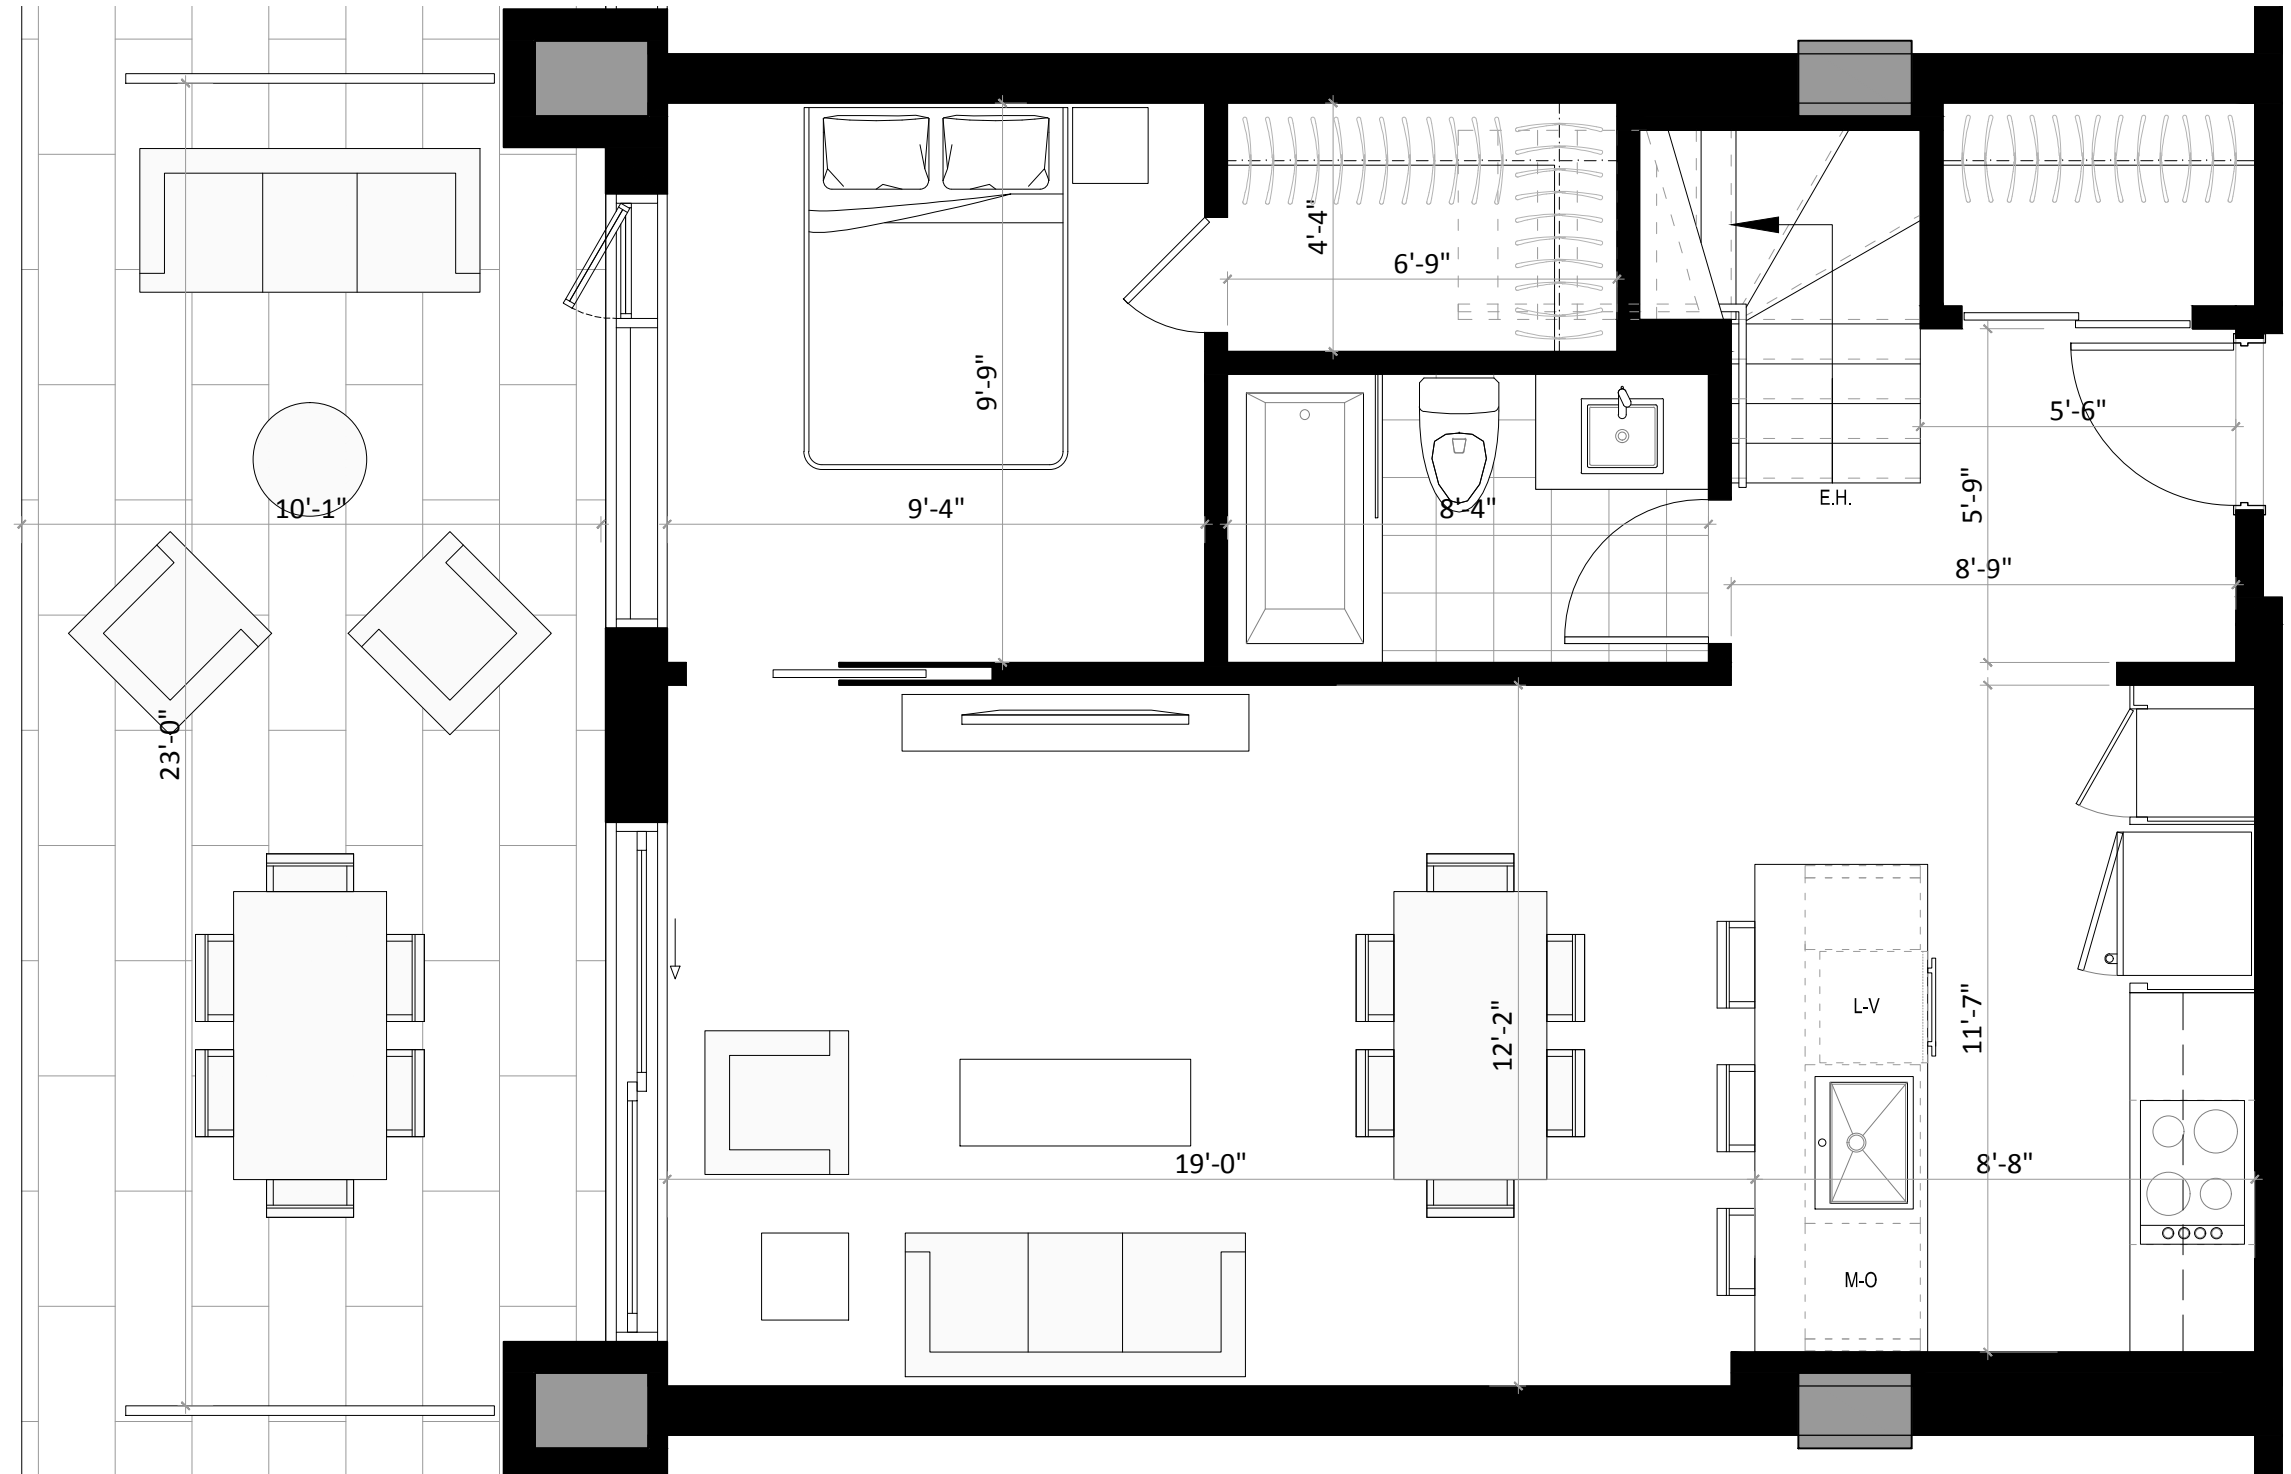

UNITÉ 102

3 CHAMBRES / 2 SALLES DE BAIN

SUPERFICIE RDJ	SUPERFICIE RDC
666 pi ² (61,9 m ²)	634 pi ² (58,9 m ²)
TERRASSE	BALCON
227 pi ² (21,1 m ²)	53 pi ² (4,9 m ²)


TOTAL
1580 pi² (146,8 m²)

12-19-2019

PRIX	_____
TAXES MUNICIPALES	_____
TAXES SCOLAIRES	_____
FRAIS DE CONDOMINIUM	_____
STATIONNEMENT SOUTERRAIN	_____
RANGEMENT	_____

REZ-DE-CHAUSSÉE
RUE SAINT-AMBROISE


COUR
INTÉRIEURE
+
PISTE CYCLABLE

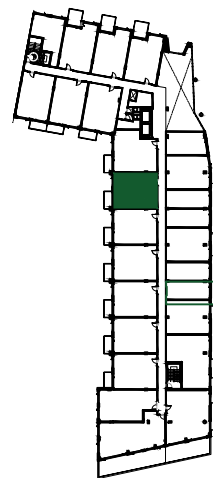

COUR
INTÉRIEURE
+
SENTIER PIÉTONNIER
+
PARC
GÉDÉON-
DE-CATALOGNE



CANAL LACHINE

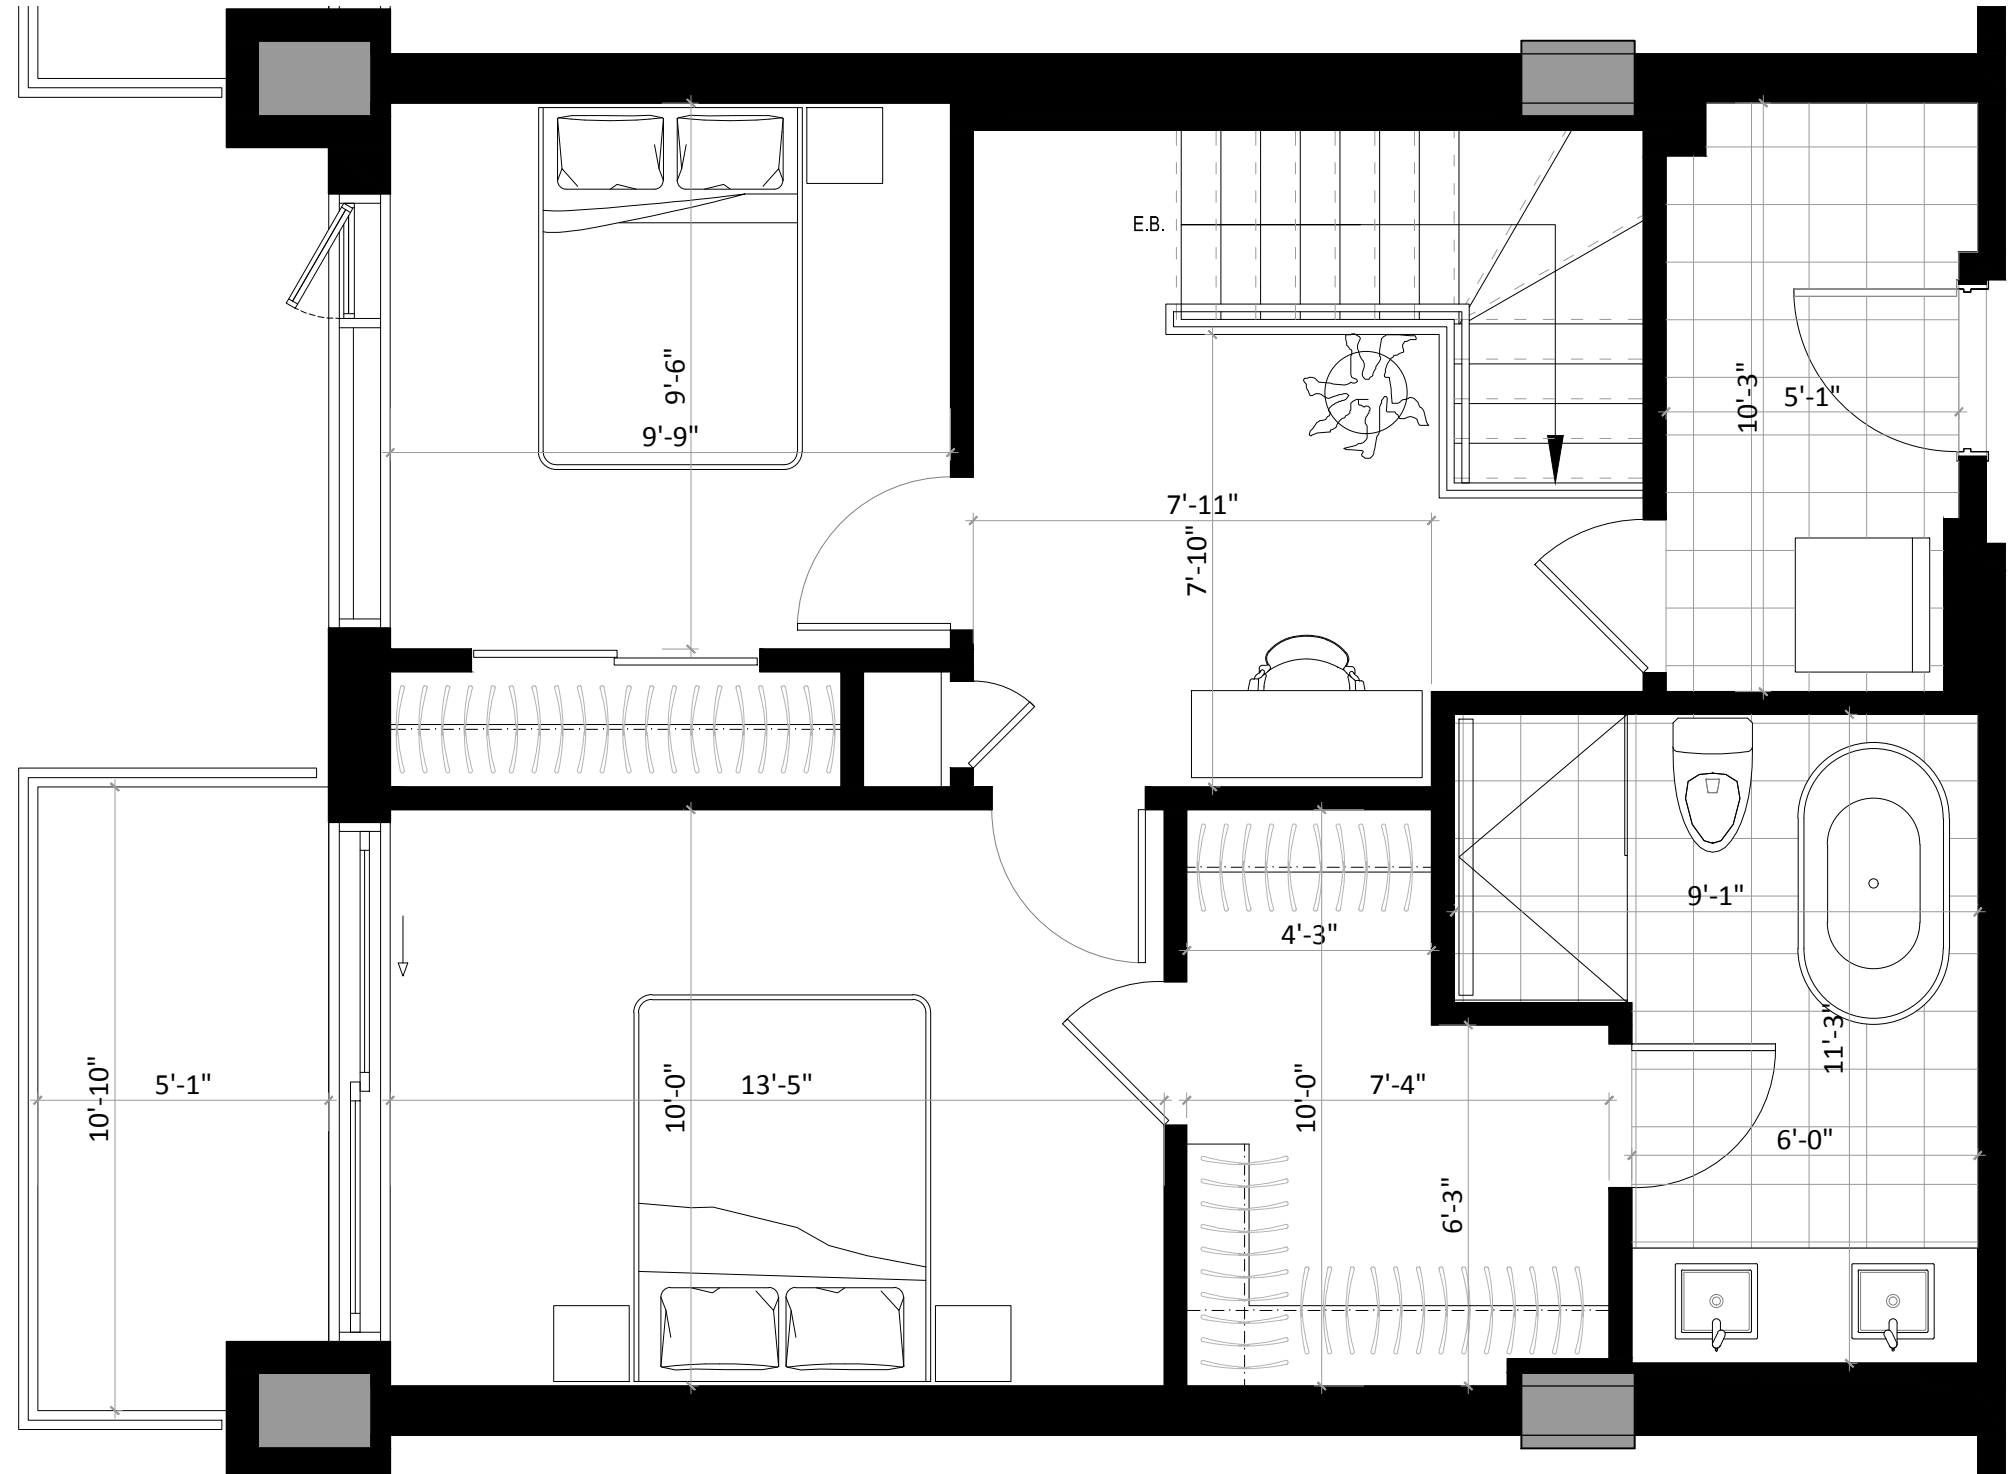

La conception d'artiste, les plans, dessins, concepts, superficies et dimensions ne sont pas définitifs et sont sujets à changement sans préavis, selon les conditions de chantier ou la révision des plans. Les mesures des surfaces habitables incluent le mur extérieur et la moitié du mur mitoyen. Les meubles et appareils électroménager et tous les éléments décoratifs sont exclus. Les renseignements contenus dans la documentation écrite a préséance sur les informations verbales.