

## UNITÉ 108

3 CHAMBRES / 3 SALLES DE BAIN

SUPERFICIE RDJ SUPERFICIE RDC

804 pi<sup>2</sup> (74,7 m<sup>2</sup>) 702 pi<sup>2</sup> (65,3 m<sup>2</sup>)

TERRASSE

187 pi<sup>2</sup> (17,4 m<sup>2</sup>)

TOTAL

1693 pi<sup>2</sup> (157,4 m<sup>2</sup>)

12-19-2019

PRIX

TAXES MUNICIPALES

TAXES SCOLAIRES

FRAIS DE CONDOMINIUM

STATIONNEMENT SOUTERRAIN


RANGEMENT

REZ-DE-JARDIN


RUE SAINT-AMBROISE

COUR  
INTÉRIEURE  
+  
PISTE CYCLABLE

COUR  
INTÉRIEURE  
+  
SENTIER PIÉTONNIER  
+  
PARC  
GÉDÉON-  
DE-CATALOGNE

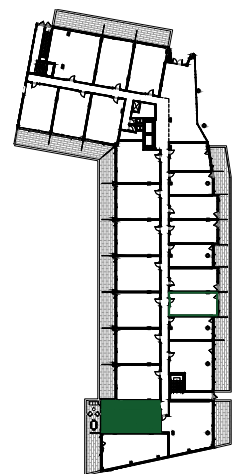

CANAL LACHINE

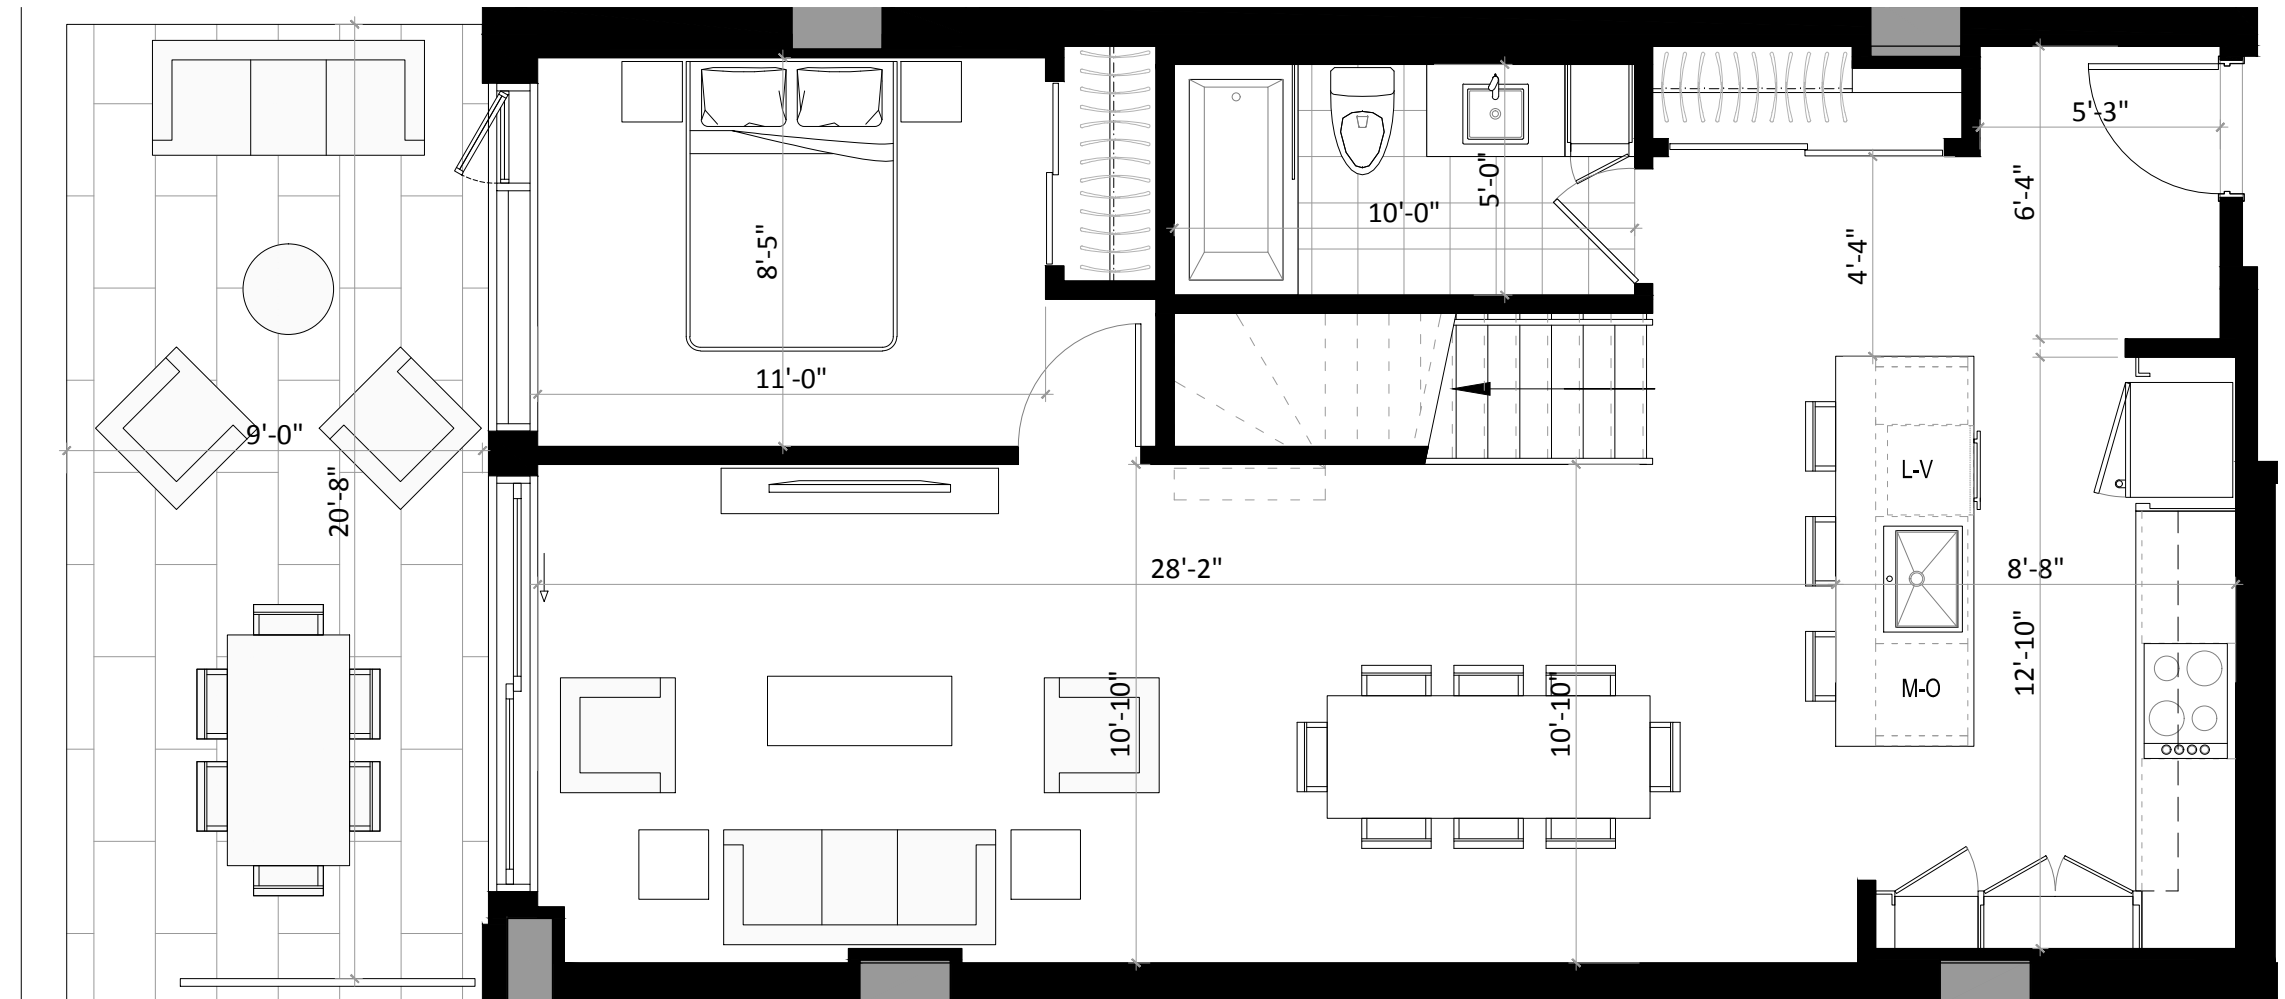

## UNITÉ 108

3 CHAMBRES / 3 SALLES DE BAIN

SUPERFICIE RDJ SUPERFICIE RDC

804 pi<sup>2</sup> (74,7 m<sup>2</sup>)

702 pi<sup>2</sup> (65,3 m<sup>2</sup>)

TERRASSE

187 pi<sup>2</sup> (17,4 m<sup>2</sup>)

TOTAL

1693 pi<sup>2</sup> (157,4 m<sup>2</sup>)

12-19-2019

PRIX

TAXES MUNICIPALES

TAXES SCOLAIRES

FRAIS DE CONDOMINIUM

STATIONNEMENT SOUTERRAIN


RANGEMENT

REZ-DE-CHAUSSÉE

RUE SAINT-AMBROISE

COUR  
INTÉRIEURE  
+  
PISTE CYCLABLE

COUR  
INTÉRIEURE  
+  
SENTIER PIÉTONNIER  
+  
PARC  
GÉDÉON-  
DE-CATALOGNE

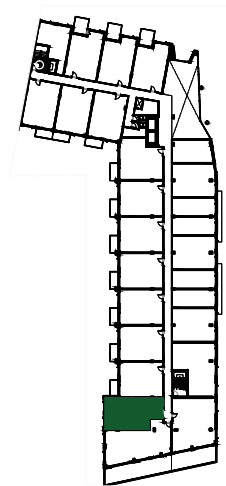

CANAL LACHINE

