

## UNITÉ 109

3 CHAMBRES / 3 SALLES DE BAIN

SUPERFICIE RDJ	SUPERFICIE RDC
892 pi <sup>2</sup> (82,9 m <sup>2</sup> )	921 pi <sup>2</sup> (85,5 m <sup>2</sup> )
TERRASSE 226 pi <sup>2</sup> (21 m <sup>2</sup> )	BALCON 433 pi <sup>2</sup> (40,3 m <sup>2</sup> )

TOTAL  
2472 pi<sup>2</sup> (229,7 m<sup>2</sup>)


12-19-2019

PRIX	_____
TAXES MUNICIPALES	_____
TAXES SCOLAIRES	_____
FRAIS DE CONDOMINIUM	_____
STATIONNEMENT SOUTERRAIN	_____
RANGEMENT	_____

REZ-DE-JARDIN

RUE SAINT-AMBROISE


COUR  
INTÉRIEURE  
+  
PISTE CYCLABLE

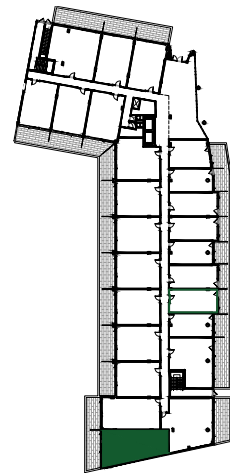

COUR  
INTÉRIEURE  
+  
SENTIER PIÉTONNIER  
+  
PARC  
GÉDÉON-  
DE-CATALOGNE



CANAL LACHINE

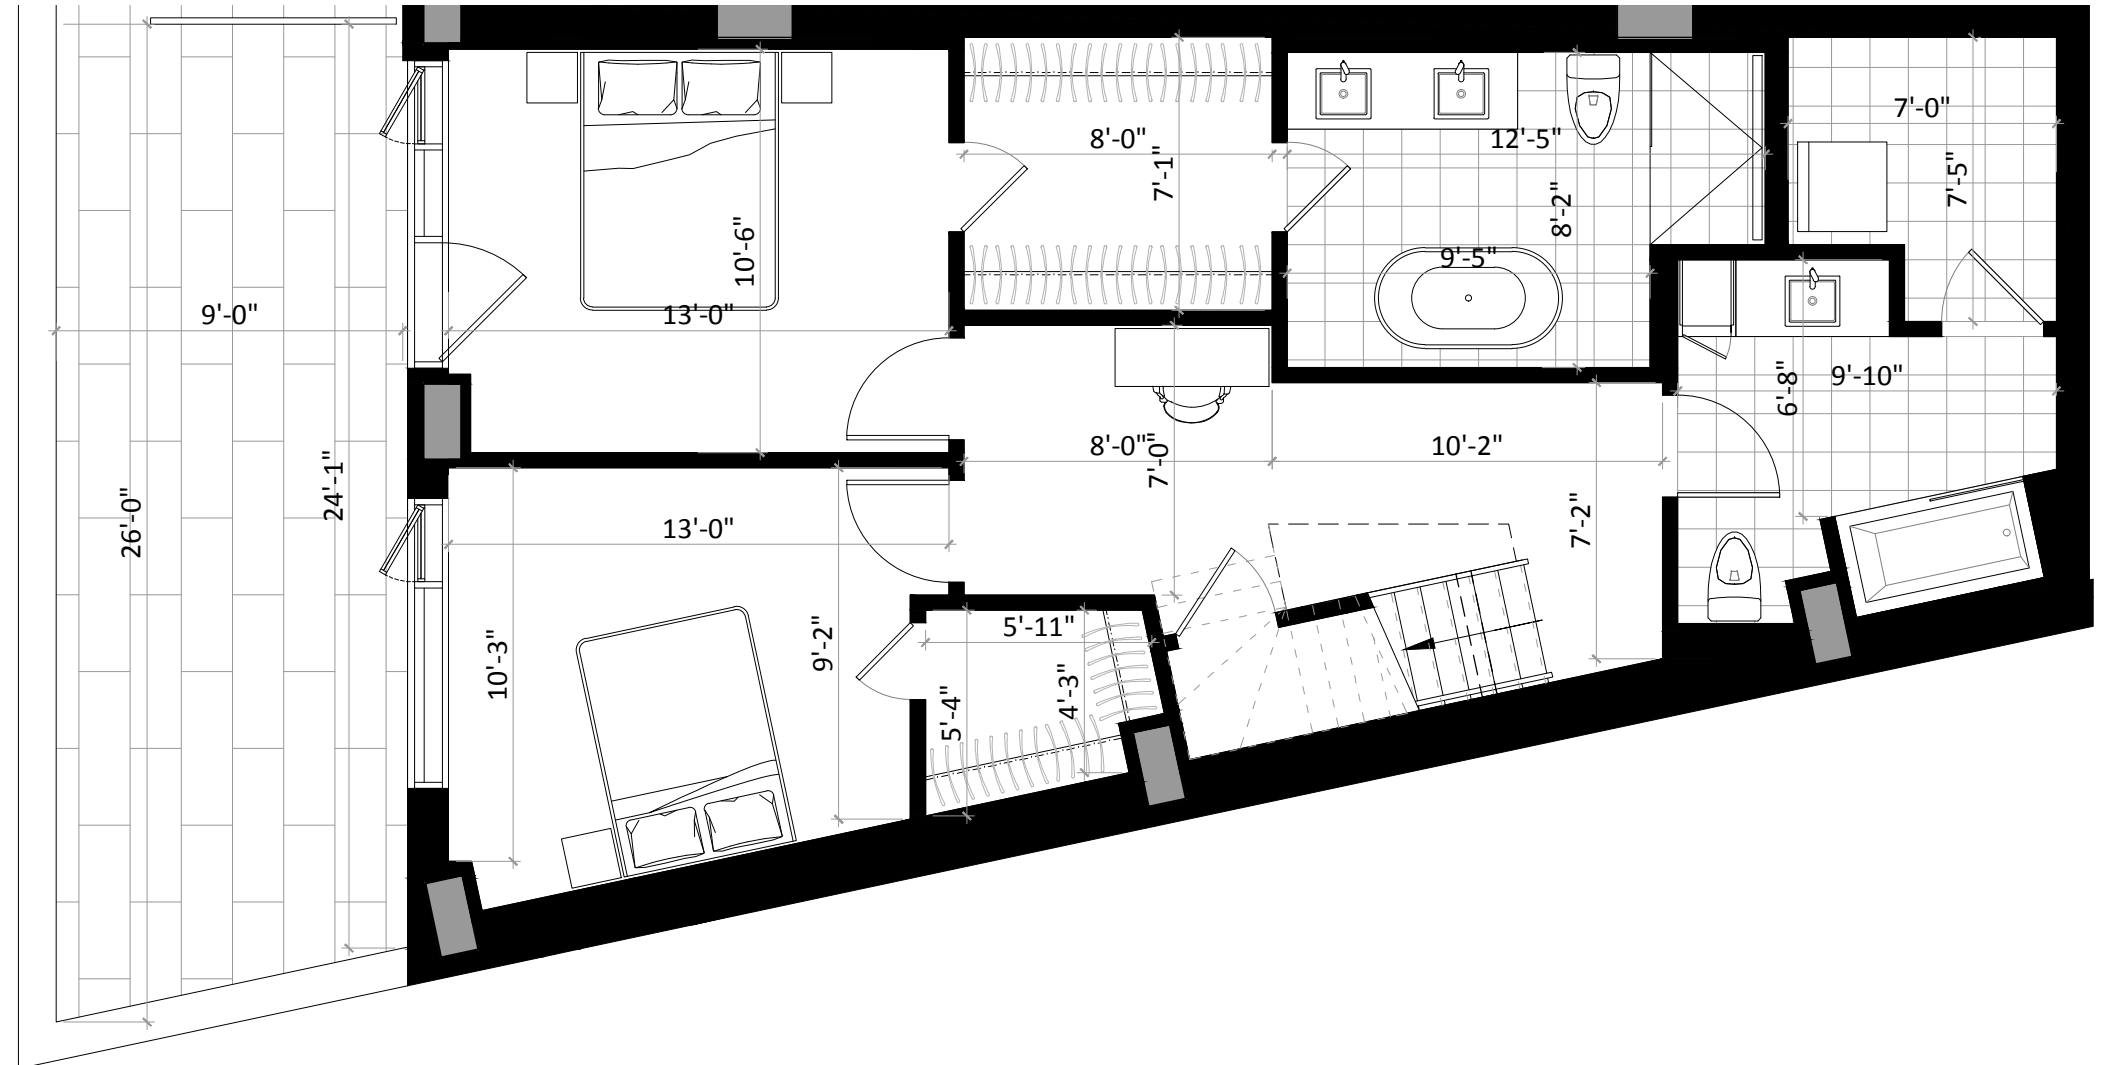

## UNITÉ 109

3 CHAMBRES / 3 SALLES DE BAIN

SUPERFICIE RDJ	SUPERFICIE RDC
892 pi <sup>2</sup> (82,9 m <sup>2</sup> )	921 pi <sup>2</sup> (85,5 m <sup>2</sup> )
TERRASSE	BALCON
226 pi <sup>2</sup> (21 m <sup>2</sup> )	433 pi <sup>2</sup> (40,3 m <sup>2</sup> )

TOTAL  
2472 pi<sup>2</sup> (229,7 m<sup>2</sup>)


12-19-2019

PRIX	_____
TAXES MUNICIPALES	_____
TAXES SCOLAIRES	_____
FRAIS DE CONDOMINIUM	_____
STATIONNEMENT SOUTERRAIN	_____
RANGEMENT	_____

REZ-DE-CHAUSSÉE

RUE SAINT-AMBROISE


COUR  
INTÉRIEURE  
+  
PISTE CYCLABLE

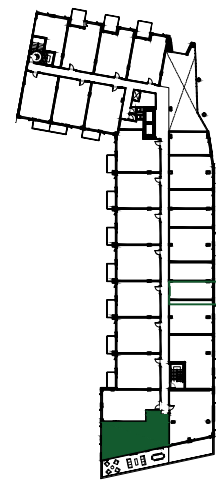

COUR  
INTÉRIEURE  
+  
SENTIER PIÉTONNIER  
+  
PARC  
GÉDÉON-  
DE-CATALOGNE



CANAL LACHINE

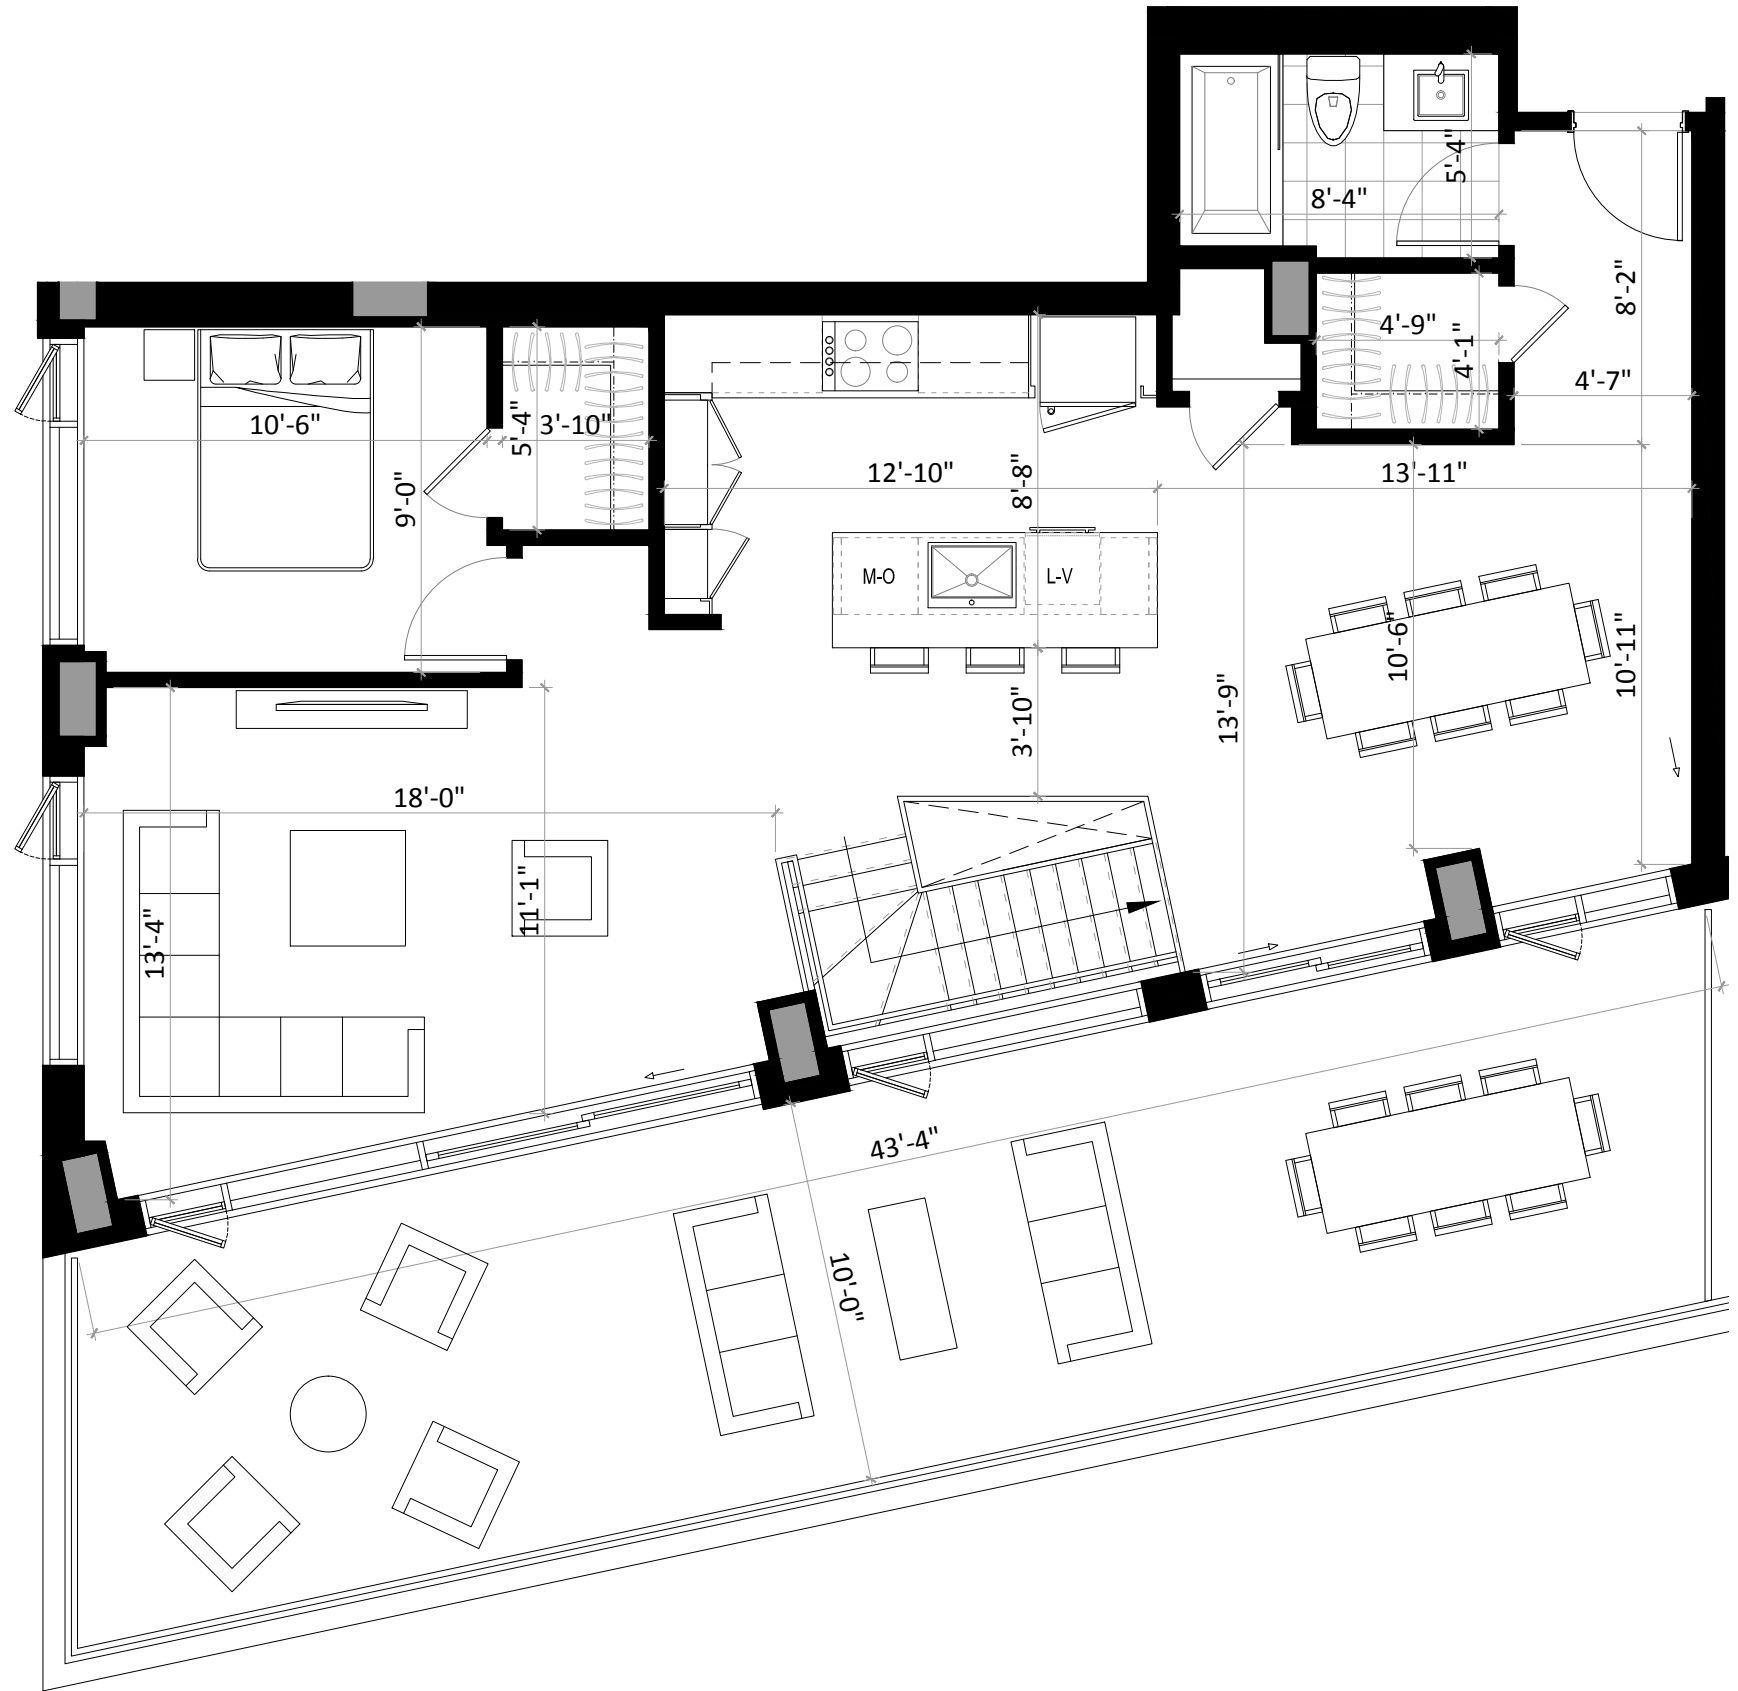

La conception d'artiste, les plans, dessins, concepts, superficies et dimensions ne sont pas définitifs et sont sujets à changement sans préavis, selon les conditions de chantier ou la révision des plans. Les mesures des surfaces habitables incluent le mur extérieur et la moitié du mur mitoyen. Les meubles et appareils électroménager et tous les éléments décoratifs sont exclus. Les renseignements contenus dans la documentation écrite a préséance sur les informations verbales.