

## UNITÉ 110

3 CHAMBRES / 3 SALLES DE BAIN

SUPERFICIE RDJ	SUPERFICIE RDC
1028 pi <sup>2</sup> (95,5 m <sup>2</sup> )	927 pi <sup>2</sup> (86,1 m <sup>2</sup> )
TERRASSE	BALCON
278 pi <sup>2</sup> (25,8 m <sup>2</sup> )	287 pi <sup>2</sup> (26,7 m <sup>2</sup> )

TOTAL  
2520 pi<sup>2</sup> (234,1 m<sup>2</sup>)


12-19-2019

PRIX	_____
TAXES MUNICIPALES	_____
TAXES SCOLAIRES	_____
FRAIS DE CONDOMINIUM	_____
STATIONNEMENT SOUTERRAIN	_____
RANGEMENT	_____

### REZ-DE-JARDIN

RUE SAINT-AMBROISE

COUR  
INTÉRIEURE  
+  
PISTE CYCLABLE

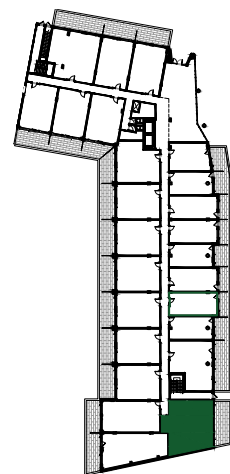

COUR  
INTÉRIEURE  
+  
SENTIER PIÉTONNIER  
+  
PARC  
GÉDÉON-  
DE-CATALOGNE



CANAL LACHINE



## UNITÉ 110

3 CHAMBRES / 3 SALLES DE BAIN

SUPERFICIE RDJ	SUPERFICIE RDC
1028 pi <sup>2</sup> (95,5 m <sup>2</sup> )	927 pi <sup>2</sup> (86,1 m <sup>2</sup> )
TERRASSE	BALCON
278 pi <sup>2</sup> (25,8 m <sup>2</sup> )	287 pi <sup>2</sup> (26,7 m <sup>2</sup> )

TOTAL  
2520 pi<sup>2</sup> (234,1 m<sup>2</sup>)


12-19-2019

PRIX	_____
TAXES MUNICIPALES	_____
TAXES SCOLAIRES	_____
FRAIS DE CONDOMINIUM	_____
STATIONNEMENT SOUTERRAIN	_____
RANGEMENT	_____

### REZ-DE-CHAUSSÉE


RUE SAINT-AMBROISE

COUR  
INTÉRIEURE  
+  
PISTE CYCLABLE

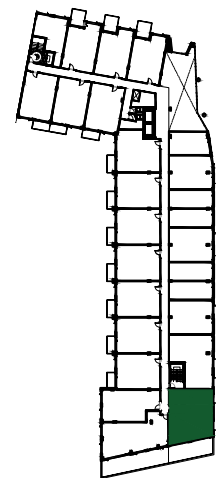

COUR  
INTÉRIEURE  
+  
SENTIER PIÉTONNIER  
+  
PARC  
GÉDÉON-  
DE-CATALOGNE

CANAL LACHINE

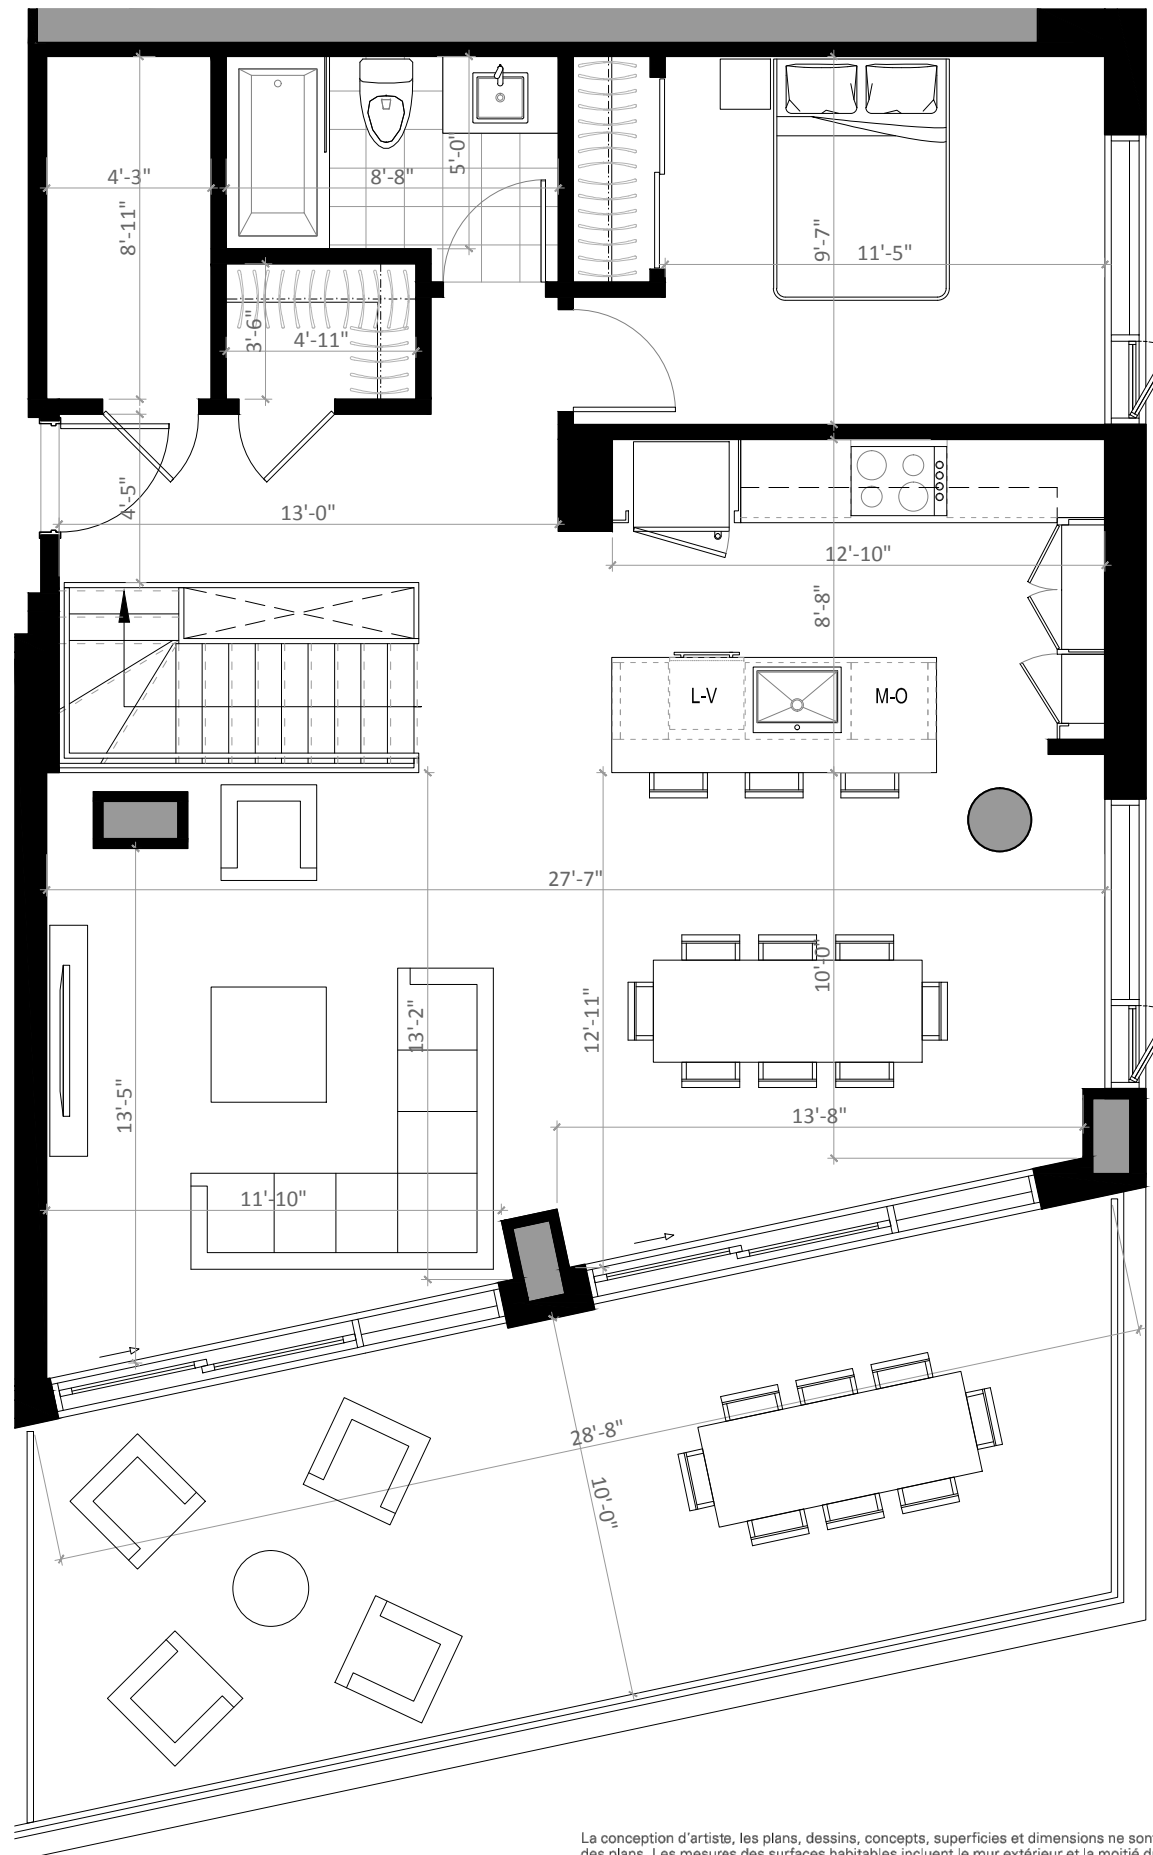

La conception d'artiste, les plans, dessins, concepts, superficies et dimensions ne sont pas définitifs et sont sujets à changement sans préavis, selon les conditions de chantier ou la révision des plans. Les mesures des surfaces habitables incluent le mur extérieur et la moitié du mur mitoyen. Les meubles et appareils électroménager et tous les éléments décoratifs sont exclus. Les renseignements contenus dans la documentation écrite a préséance sur les informations verbales.