

UNITÉ 111

3 CHAMBRES / 2 SALLES DE BAIN + SALLE D'EAU

SUPERFICIE RDJ 832 pi² (77.3 m²)
 SUPERFICIE RDC 812 pi² (75.4 m²)

TERRASSE 323 pi² (30 m²)

TOTAL 1967 pi² (182.7 m²)


12-19-2019

PRIX	_____
TAXES MUNICIPALES	_____
TAXES SCOLAIRES	_____
FRAIS DE CONDOMINIUM	_____
STATIONNEMENT SOUTERRAIN	_____
RANGEMENT	_____

REZ-DE-JARDIN

RUE SAINT-AMBROISE


COUR INTÉRIEURE + PISTE CYCLABLE

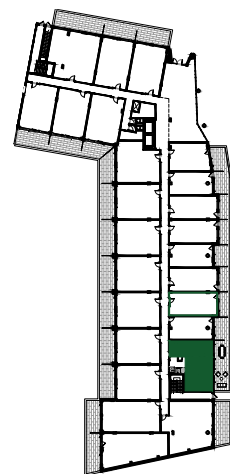

COUR INTÉRIEURE + SENTIER PIÉTONNIER + PARC GÉDÉON-DE-CATALOGNE



CANAL LACHINE

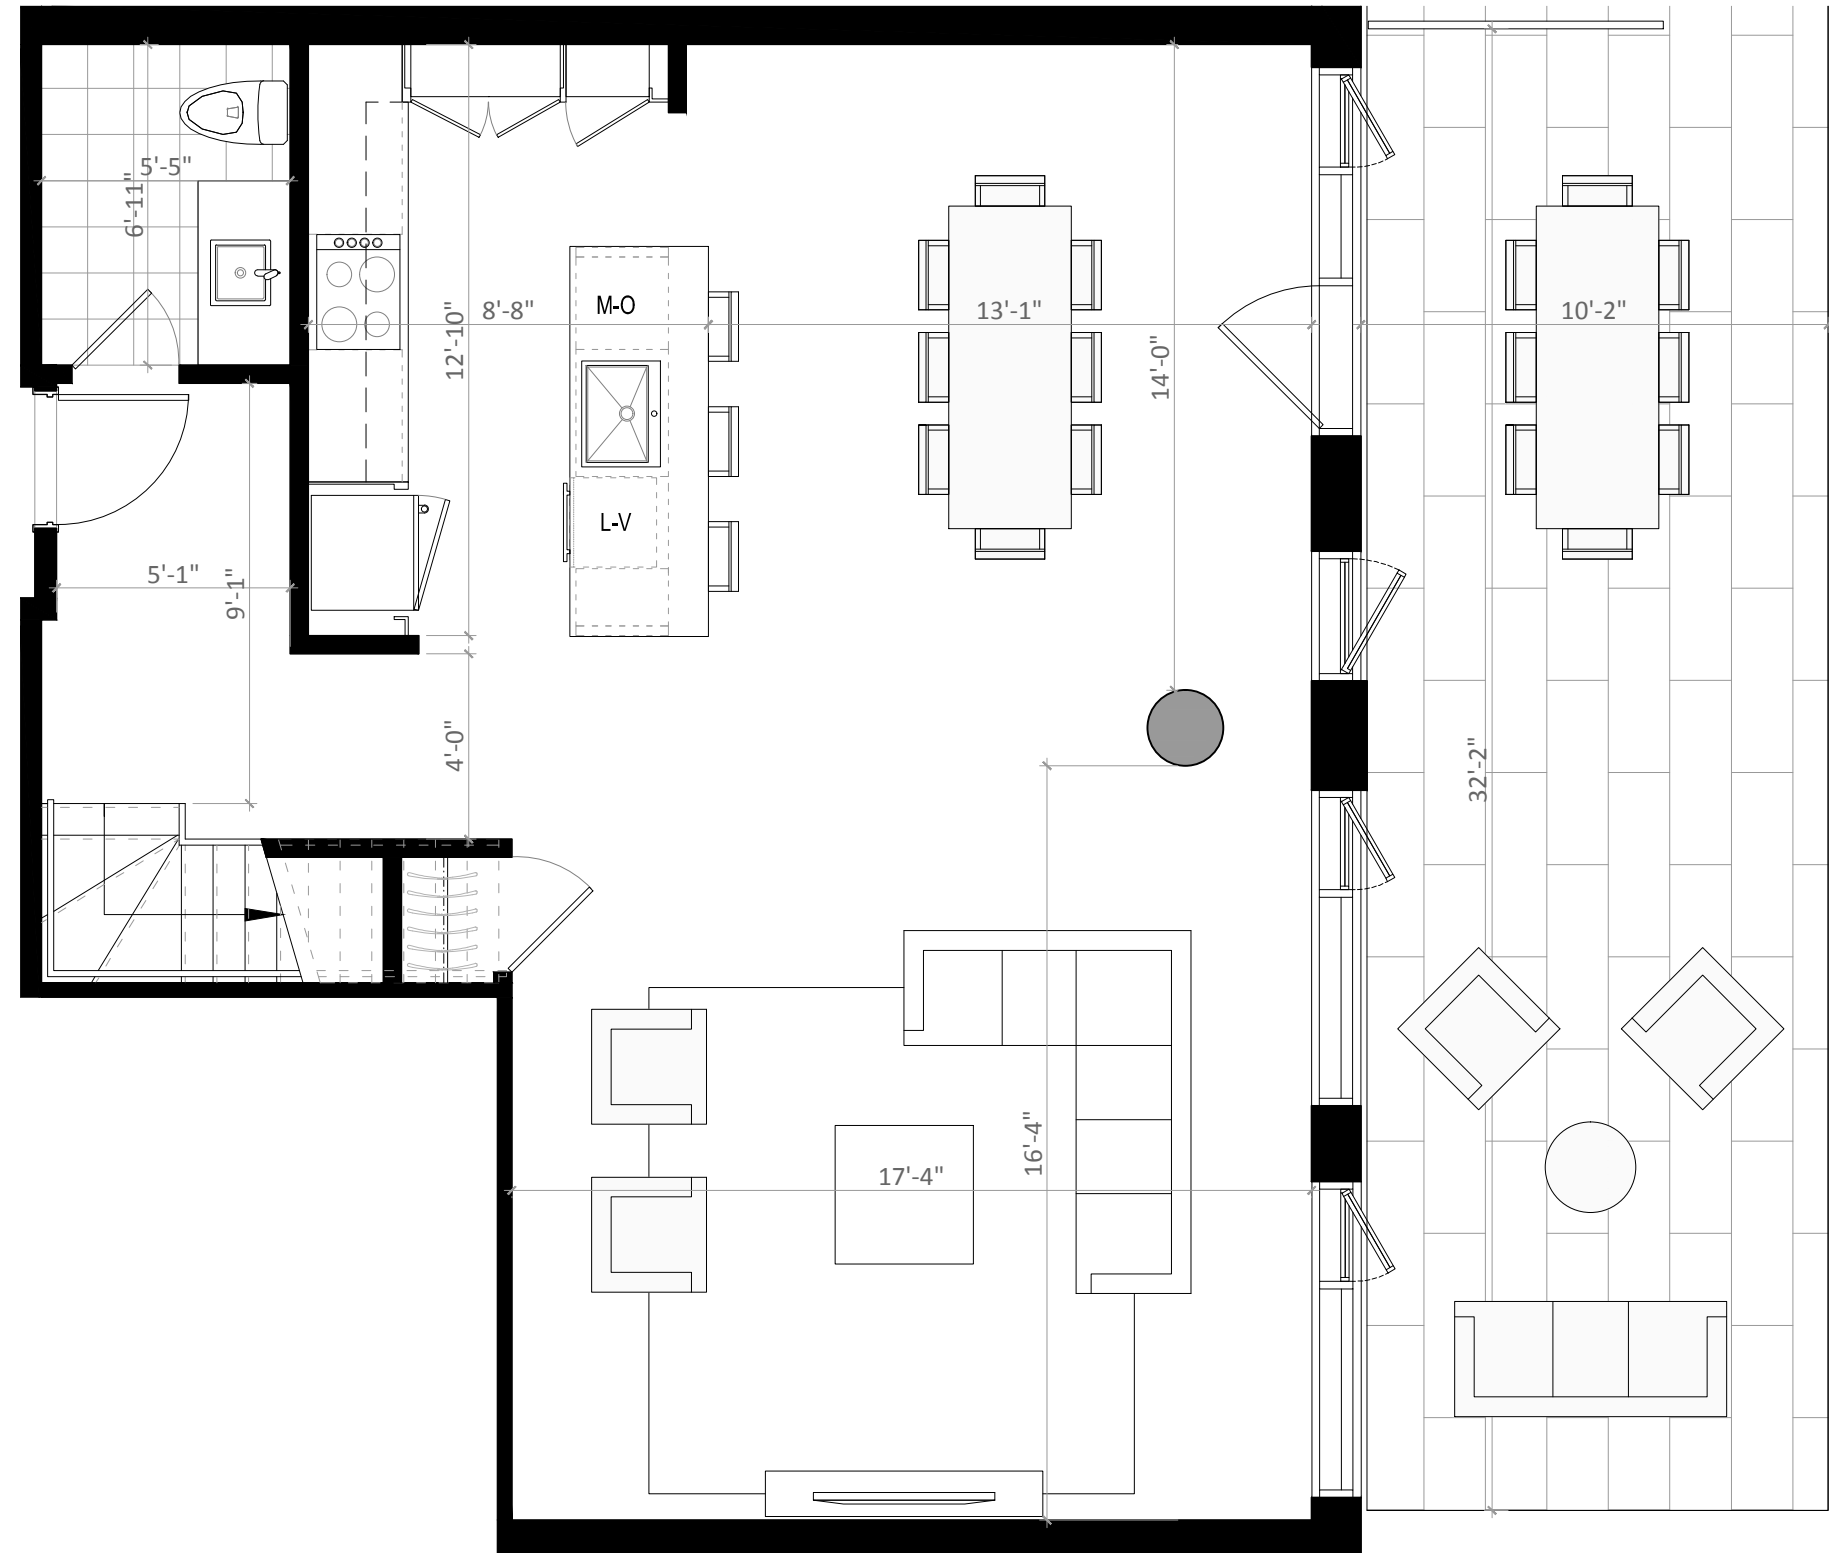

UNITÉ 111

3 CHAMBRES / 2 SALLES DE BAIN + SALLE D'EAU

SUPERFICIE RDJ 832 pi² (77.3 m²)
 SUPERFICIE RDC 812 pi² (75.4 m²)

TERRASSE
 323 pi² (30 m²)

TOTAL
 1967 pi² (182.7 m²)


12-19-2019

PRIX	_____
TAXES MUNICIPALES	_____
TAXES SCOLAIRES	_____
FRAIS DE CONDOMINIUM	_____
STATIONNEMENT SOUTERRAIN	_____
RANGEMENT	_____

REZ-DE-CHAUSSÉE

RUE SAINT-AMBROISE


COUR
 INTÉRIEURE
 +
 PISTE CYCLABLE

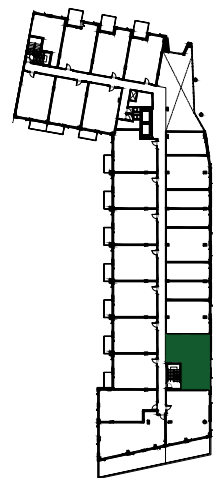

COUR
 INTÉRIEURE
 +
 SENTIER PIÉTONNIER
 +
 PARC
 GÉDÉON-
 DE-CATALOGNE



CANAL LACHINE

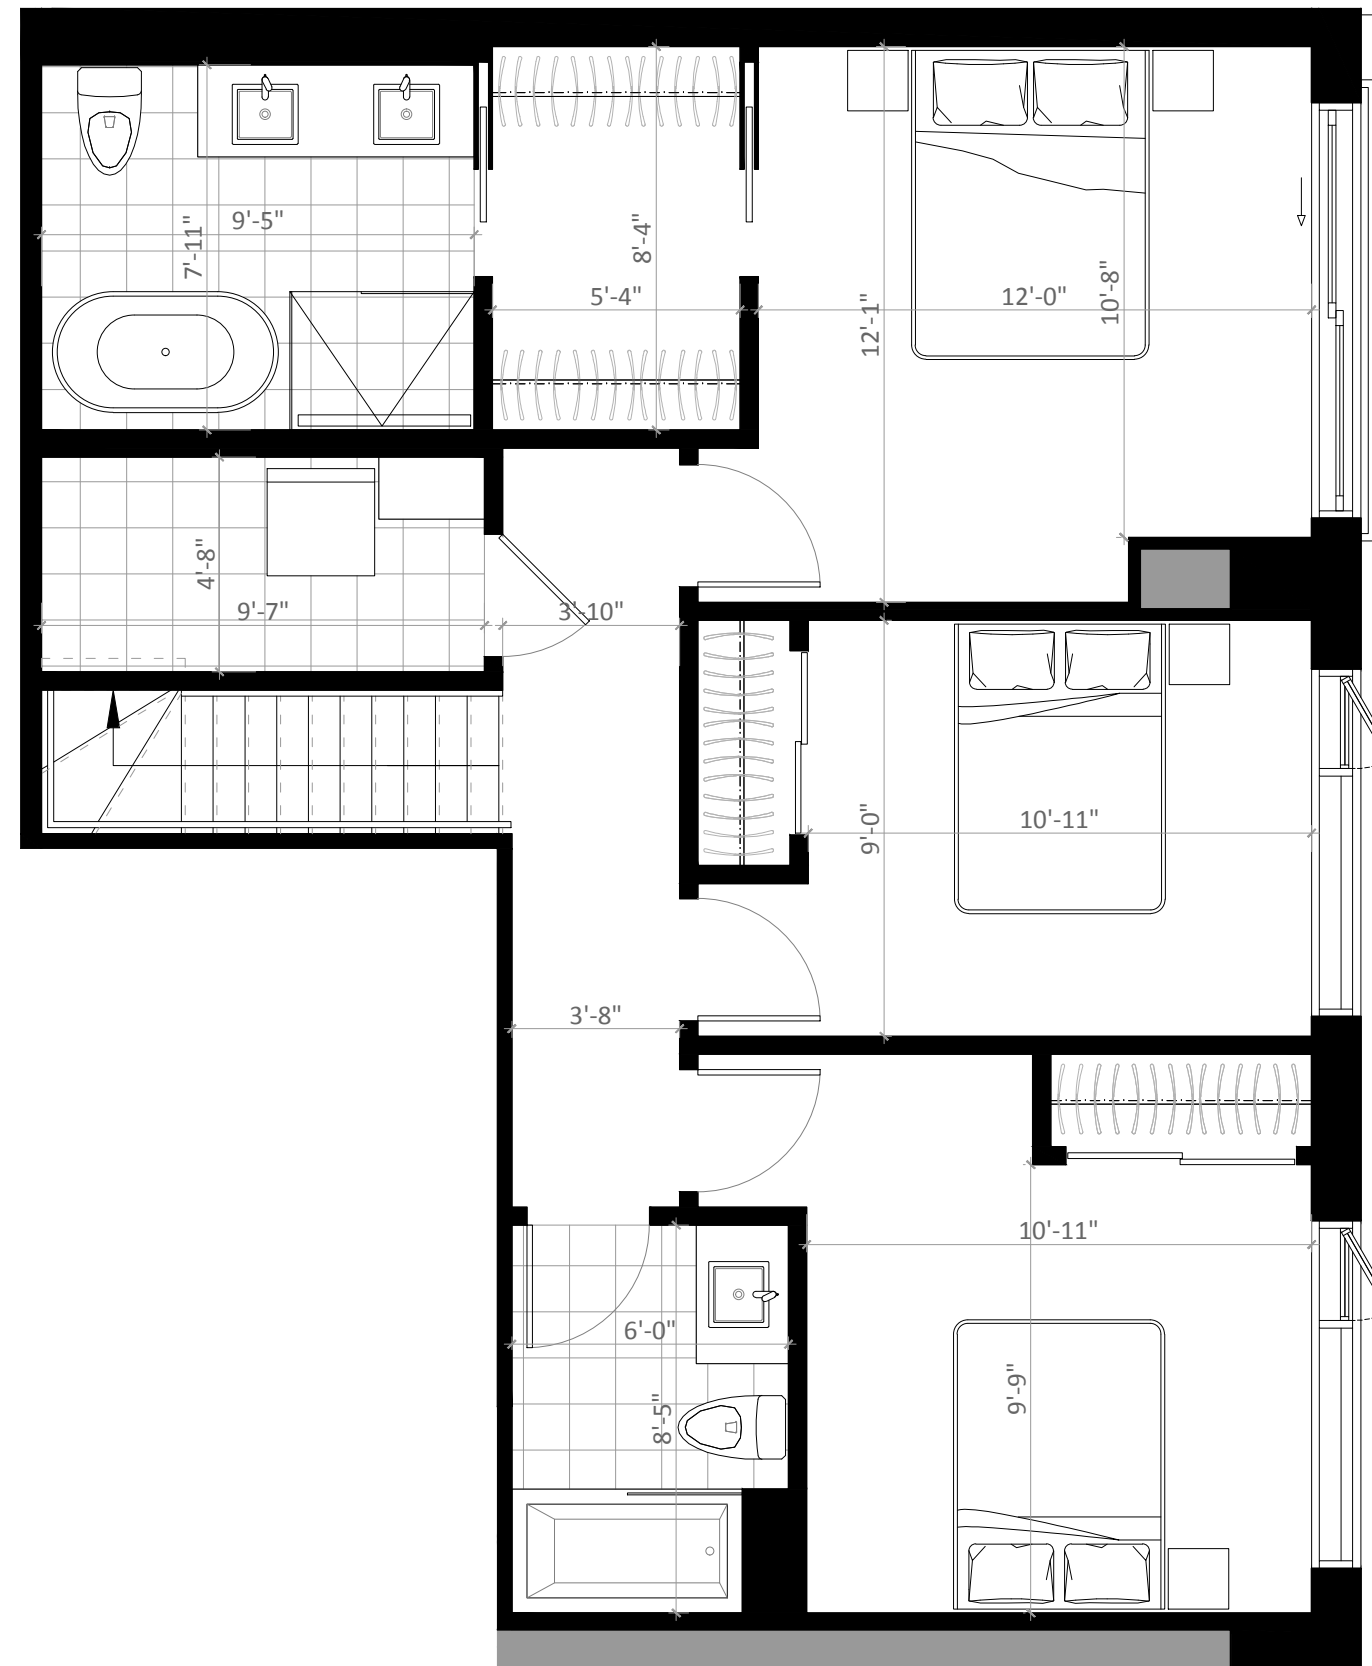

La conception d'artiste, les plans, dessins, concepts, superficies et dimensions ne sont pas définitifs et sont sujets à changement sans préavis, selon les conditions de chantier ou la révision des plans. Les mesures des surfaces habitables incluent le mur extérieur et la moitié du mur mitoyen. Les meubles et appareils électroménager et tous les éléments décoratifs sont exclus. Les renseignements contenus dans la documentation écrite a préséance sur les informations verbales.