

UNITÉ 113

1 CHAMBRE / 1 SALLE DE BAIN + 1 SALLE D'EAU

SUPERFICIE RDJ 492 pi ² (45,7 m ²)	SUPERFICIE RDC 314 pi ² (29,1 m ²)
TERRASSE 112 pi ² (10,4 m ²)	

TOTAL
918 pi² (85,2 m²)


12-19-2019

PRIX	_____
TAXES MUNICIPALES	_____
TAXES SCOLAIRES	_____
FRAIS DE CONDOMINIUM	_____
STATIONNEMENT SOUTERRAIN	_____
RANGEMENT	_____


REZ-DE-JARDIN

RUE SAINT-AMBROISE

COUR
INTÉRIEURE
+
PISTE CYCLABLE

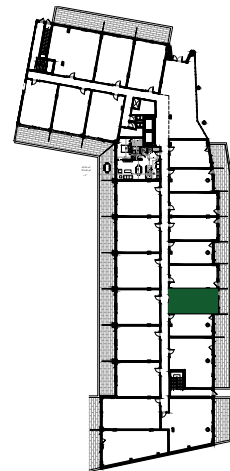

COUR
INTÉRIEURE
+
SENTIER PIÉTONNIER
+
PARC
GÉDÉON-
DE-CATALOGNE

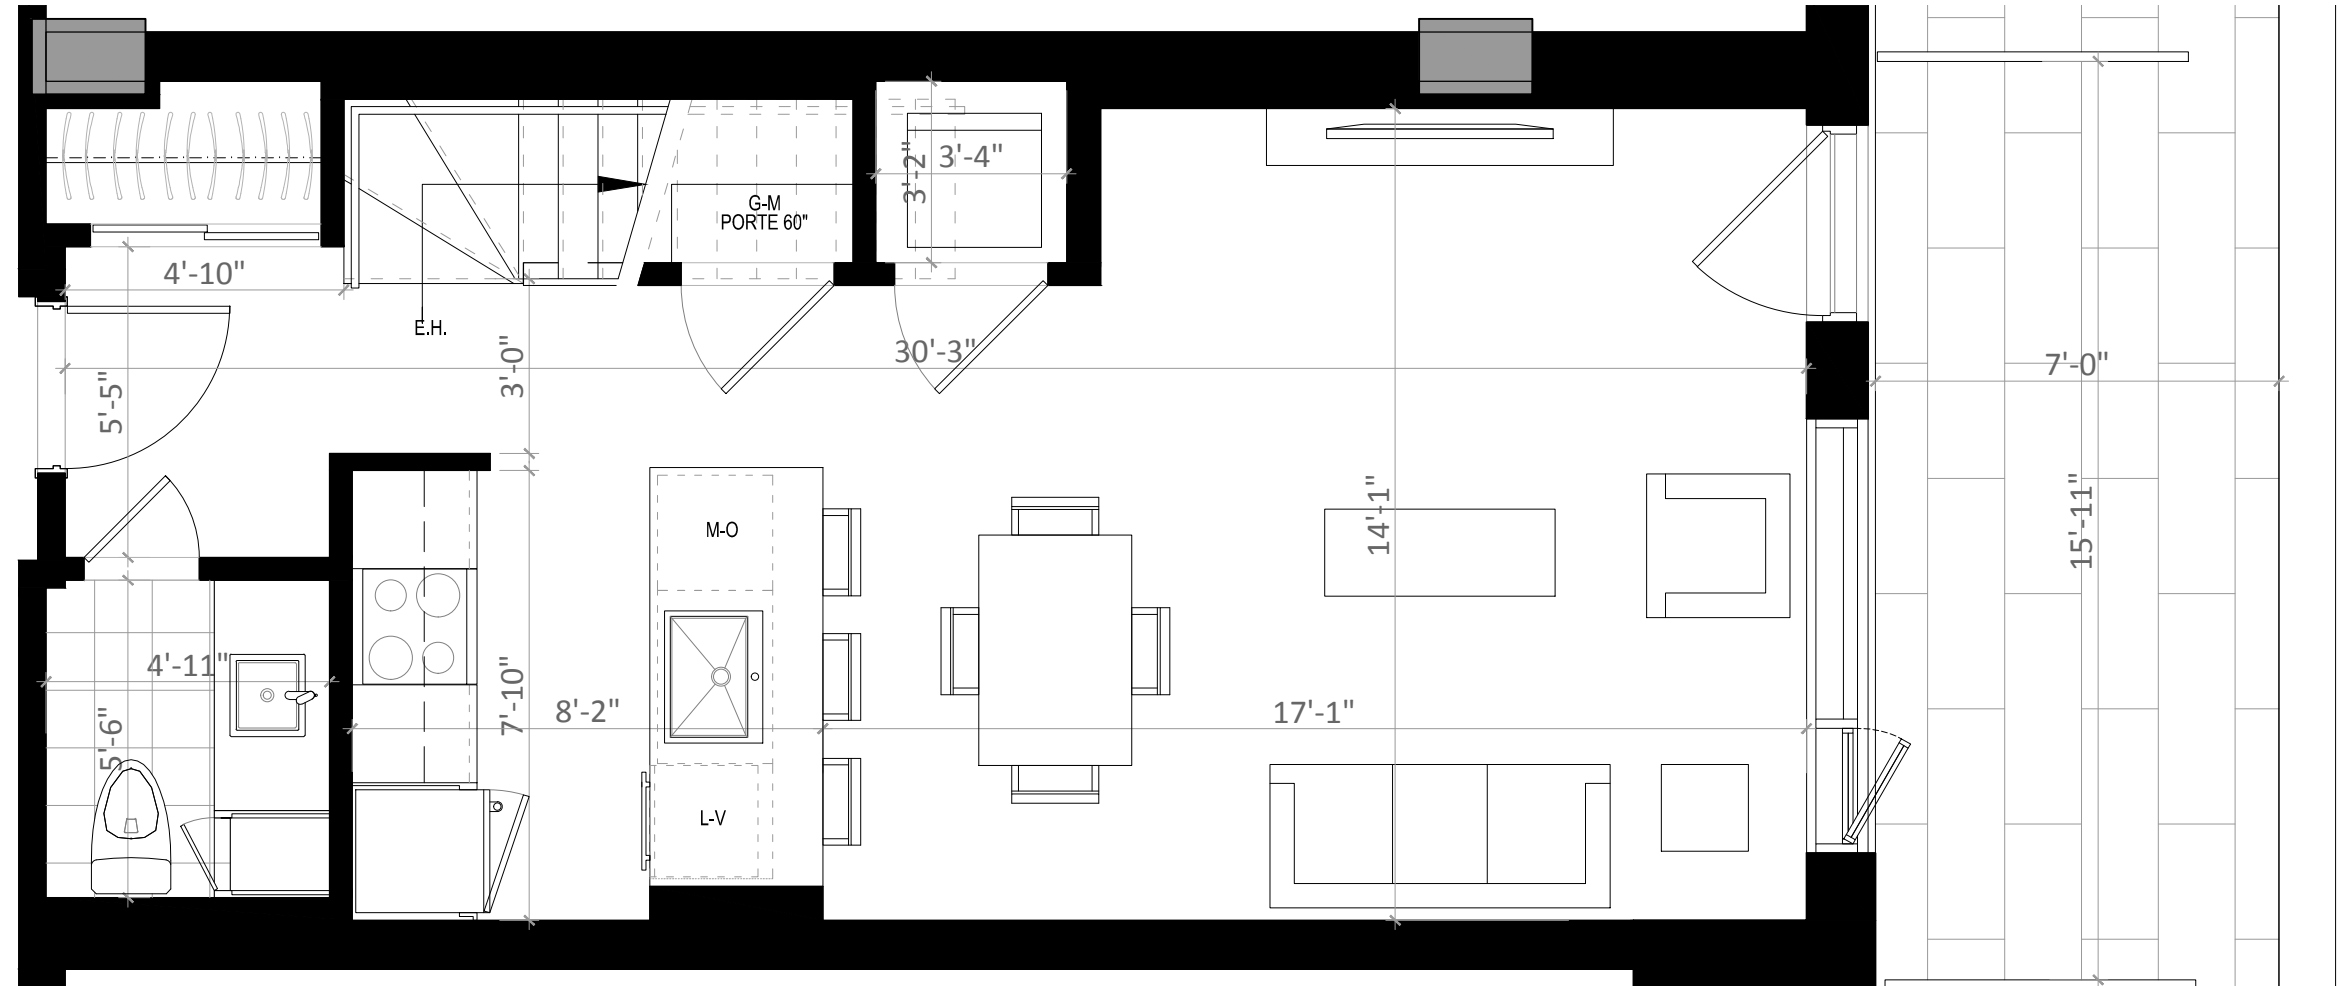

CANAL LACHINE

UNITÉ 113

1 CHAMBRE / 1 SALLE DE BAIN + 1 SALLE D'EAU

SUPERFICIE RDJ	SUPERFICIE RDC
492 pi ² (45,7 m ²)	314 pi ² (29,1 m ²)
TERRASSE	
112 pi ² (10,4 m ²)	

TOTAL
918 pi² (85.2 m²)


12-19-2019

PRIX	_____
TAXES MUNICIPALES	_____
TAXES SCOLAIRES	_____
FRAIS DE CONDOMINIUM	_____
STATIONNEMENT SOUTERRAIN	_____
RANGEMENT	_____

REZ-DE-CHAUSSÉE

RUE SAINT-AMBROISE

COUR
INTÉRIEURE
+
PISTE CYCLABLE

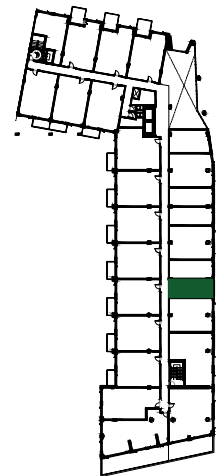

COUR
INTÉRIEURE
+
SENTIER PIÉTONNIER
+
PARC
GÉDÉON-
DE-CATALOGNE



CANAL LACHINE

