

UNITÉ 114

1 CHAMBRE / 1 SALLE DE BAIN + 1 SALLE D'EAU

SUPERFICIE RDJ 492 pi² (45,7 m²)
 SUPERFICIE RDC 314 pi² (29,1 m²)

TERRASSE 112 pi² (10,4 m²)

TOTAL 918 pi² (85,2 m²)


12-19-2019

PRIX	_____
TAXES MUNICIPALES	_____
TAXES SCOLAIRES	_____
FRAIS DE CONDOMINIUM	_____
STATIONNEMENT SOUTERRAIN	_____
RANGEMENT	_____

REZ-DE-JARDIN

RUE SAINT-AMBROISE


COUR INTÉRIEURE
+
PISTE CYCLABLE

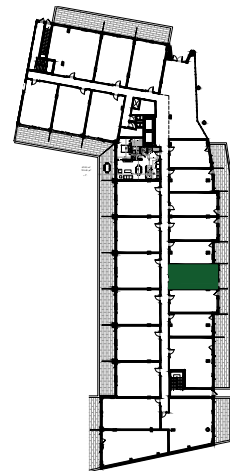

COUR INTÉRIEURE
+
SENTIER PIÉTONNIER
+
PARC GÉDÉON-DE-CATALOGNE



CANAL LACHINE

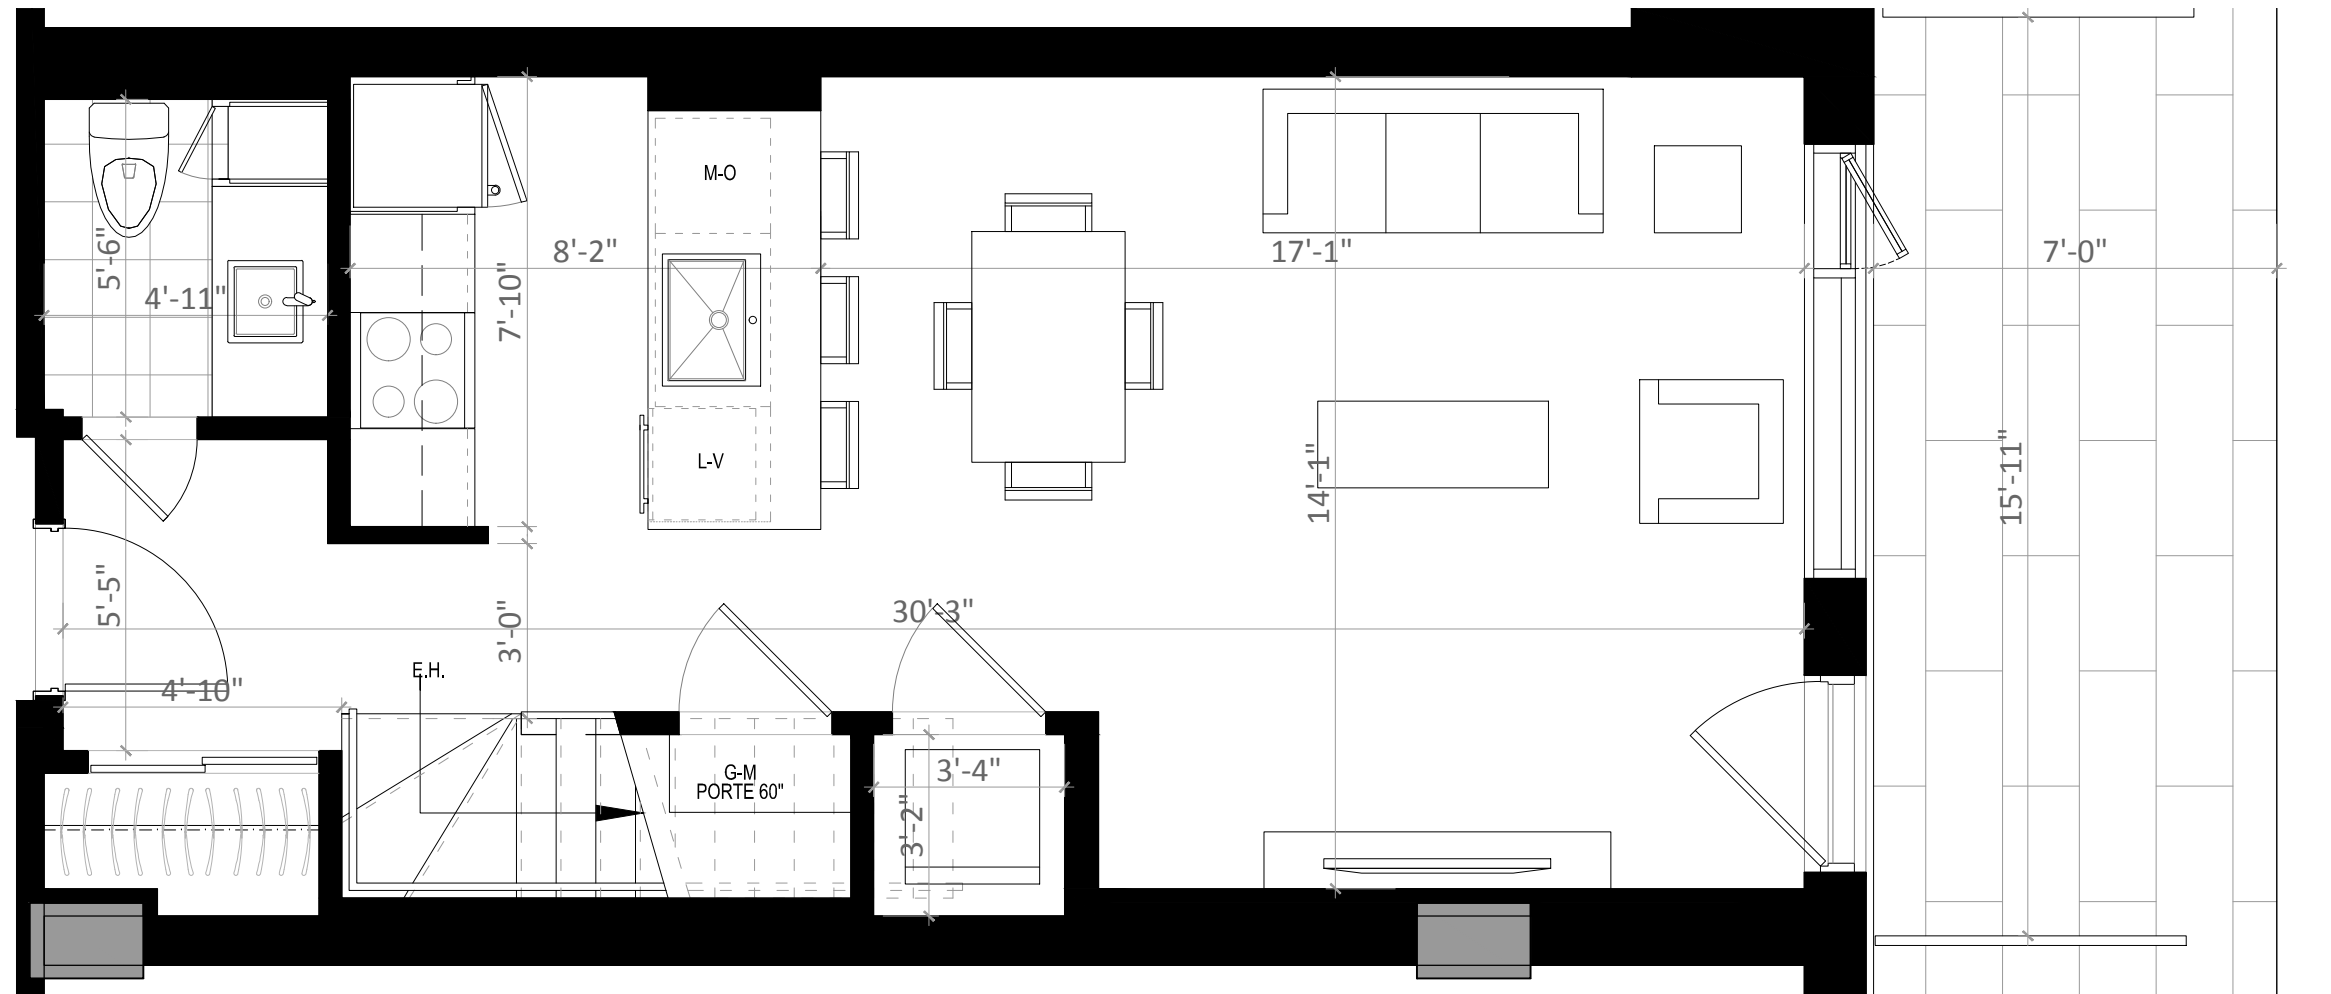

UNITÉ 114

1 CHAMBRE / 1 SALLE DE BAIN + 1 SALLE D'EAU

SUPERFICIE RDJ	SUPERFICIE RDC
492 pi ² (45,7 m ²)	314 pi ² (29,1 m ²)
TERRASSE	
112 pi ² (10,4 m ²)	

TOTAL
918 pi² (85.2 m²)

12-19-2019

PRIX	_____
TAXES MUNICIPALES	_____
TAXES SCOLAIRES	_____
FRAIS DE CONDOMINIUM	_____
STATIONNEMENT SOUTERRAIN	_____
RANGEMENT	_____

REZ-DE-CHAUSSÉE
RUE SAINT-AMBROISE

