

UNITÉ 115

2 CHAMBRES / 2 SALLES DE BAINS

SUPERFICIE RDJ	SUPERFICIE RDC
445 pi ² (41.4 m ²)	637 pi ² (59.2 m ²)
TERRASSE	
200 pi ² (18.7 m ²)	

TOTAL
1104 pi² (102.5 m²)


12-19-2019

PRIX	_____
TAXES MUNICIPALES	_____
TAXES SCOLAIRES	_____
FRAIS DE CONDOMINIUM	_____
STATIONNEMENT SOUTERRAIN	_____
RANGEMENT	_____

REZ-DE-JARDIN

RUE SAINT-AMBROISE


COUR
INTÉRIEURE
+
PISTE CYCLABLE

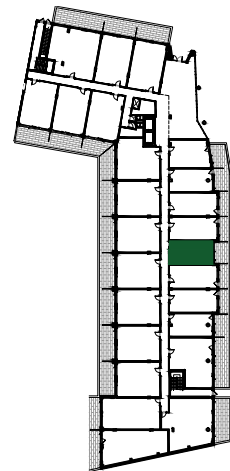

COUR
INTÉRIEURE
+
SENTIER PIÉTONNIER
+
PARC
GÉDÉON-
DE-CATALOGNE



CANAL LACHINE

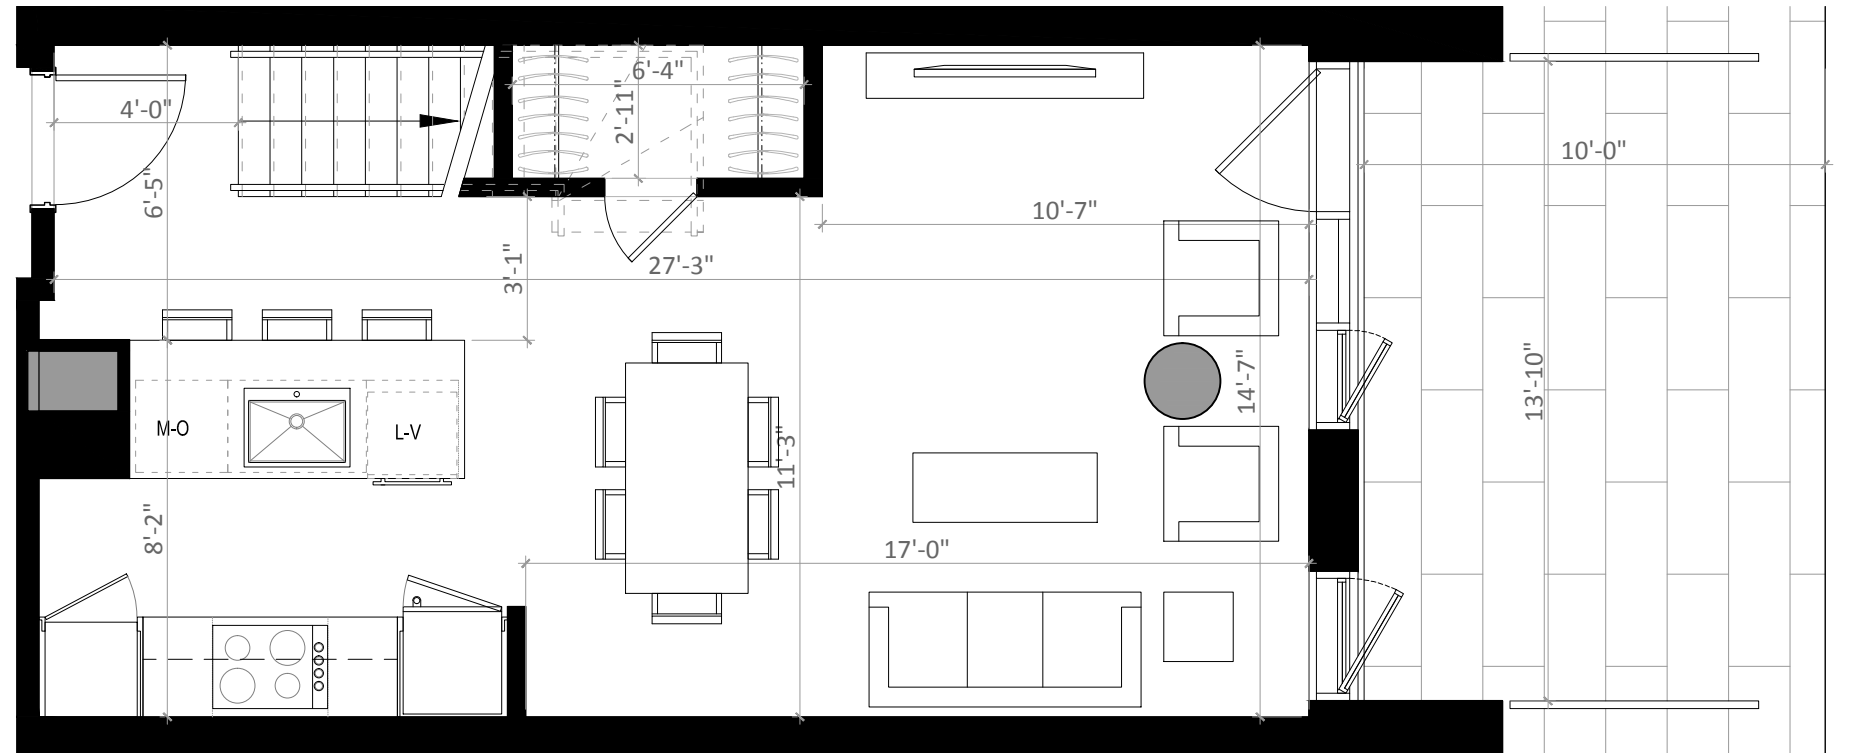

UNITÉ 115

2 CHAMBRES / 2 SALLES DE BAIN

SUPERFICIE RDJ

445 pi² (41.4 m²)

TERRASSE

200 pi² (18.7 m²)

SUPERFICIE RDC

637 pi² (59.2 m²)

TOTAL

1104 pi² (102.5 m²)

12-19-2019

PRIX

TAXES MUNICIPALES

TAXES SCOLAIRES

FRAIS DE CONDOMINIUM

STATIONNEMENT SOUTERRAIN


RANGEMENT

REZ-DE-CHAUSSÉE

RUE SAINT-AMBROISE

COUR
INTÉRIEURE
+
PISTE CYCLABLE

COUR
INTÉRIEURE
+
SENTIER PIÉTONNIER
+
PARC
GÉDÉON-
DE-CATALOGNE

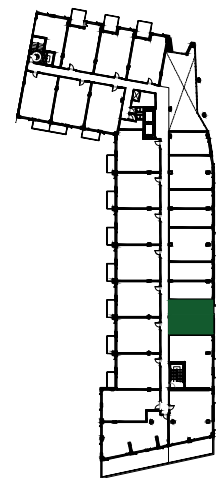

CANAL LACHINE

