

UNITÉ 117

1 CHAMBRE / 1 SALLE DE BAIN + 1 SALLE D'EAU

SUPERFICIE RDJ 492 pi² (45,7 m²)
 SUPERFICIE RDC 314 pi² (29,1 m²)

TERRASSE 112 pi² (10,4 m²)

TOTAL 918 pi² (85,2 m²)

12-19-2019

PRIX _____

TAXES MUNICIPALES _____

TAXES SCOLAIRES _____

FRAIS DE CONDOMINIUM _____

STATIONNEMENT SOUTERRAIN _____


RANGEMENT _____

REZ-DE-JARDIN


RUE SAINT-AMBROISE

COUR INTÉRIEURE + PISTE CYCLABLE

COUR INTÉRIEURE + SENTIER PIÉTONNIER + PARC GÉDÉON-DE-CATALOGNE

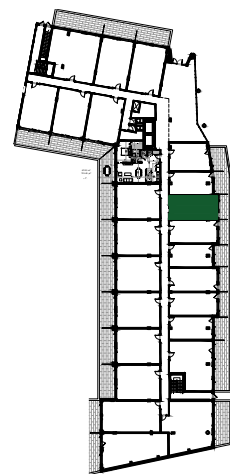

CANAL LACHINE

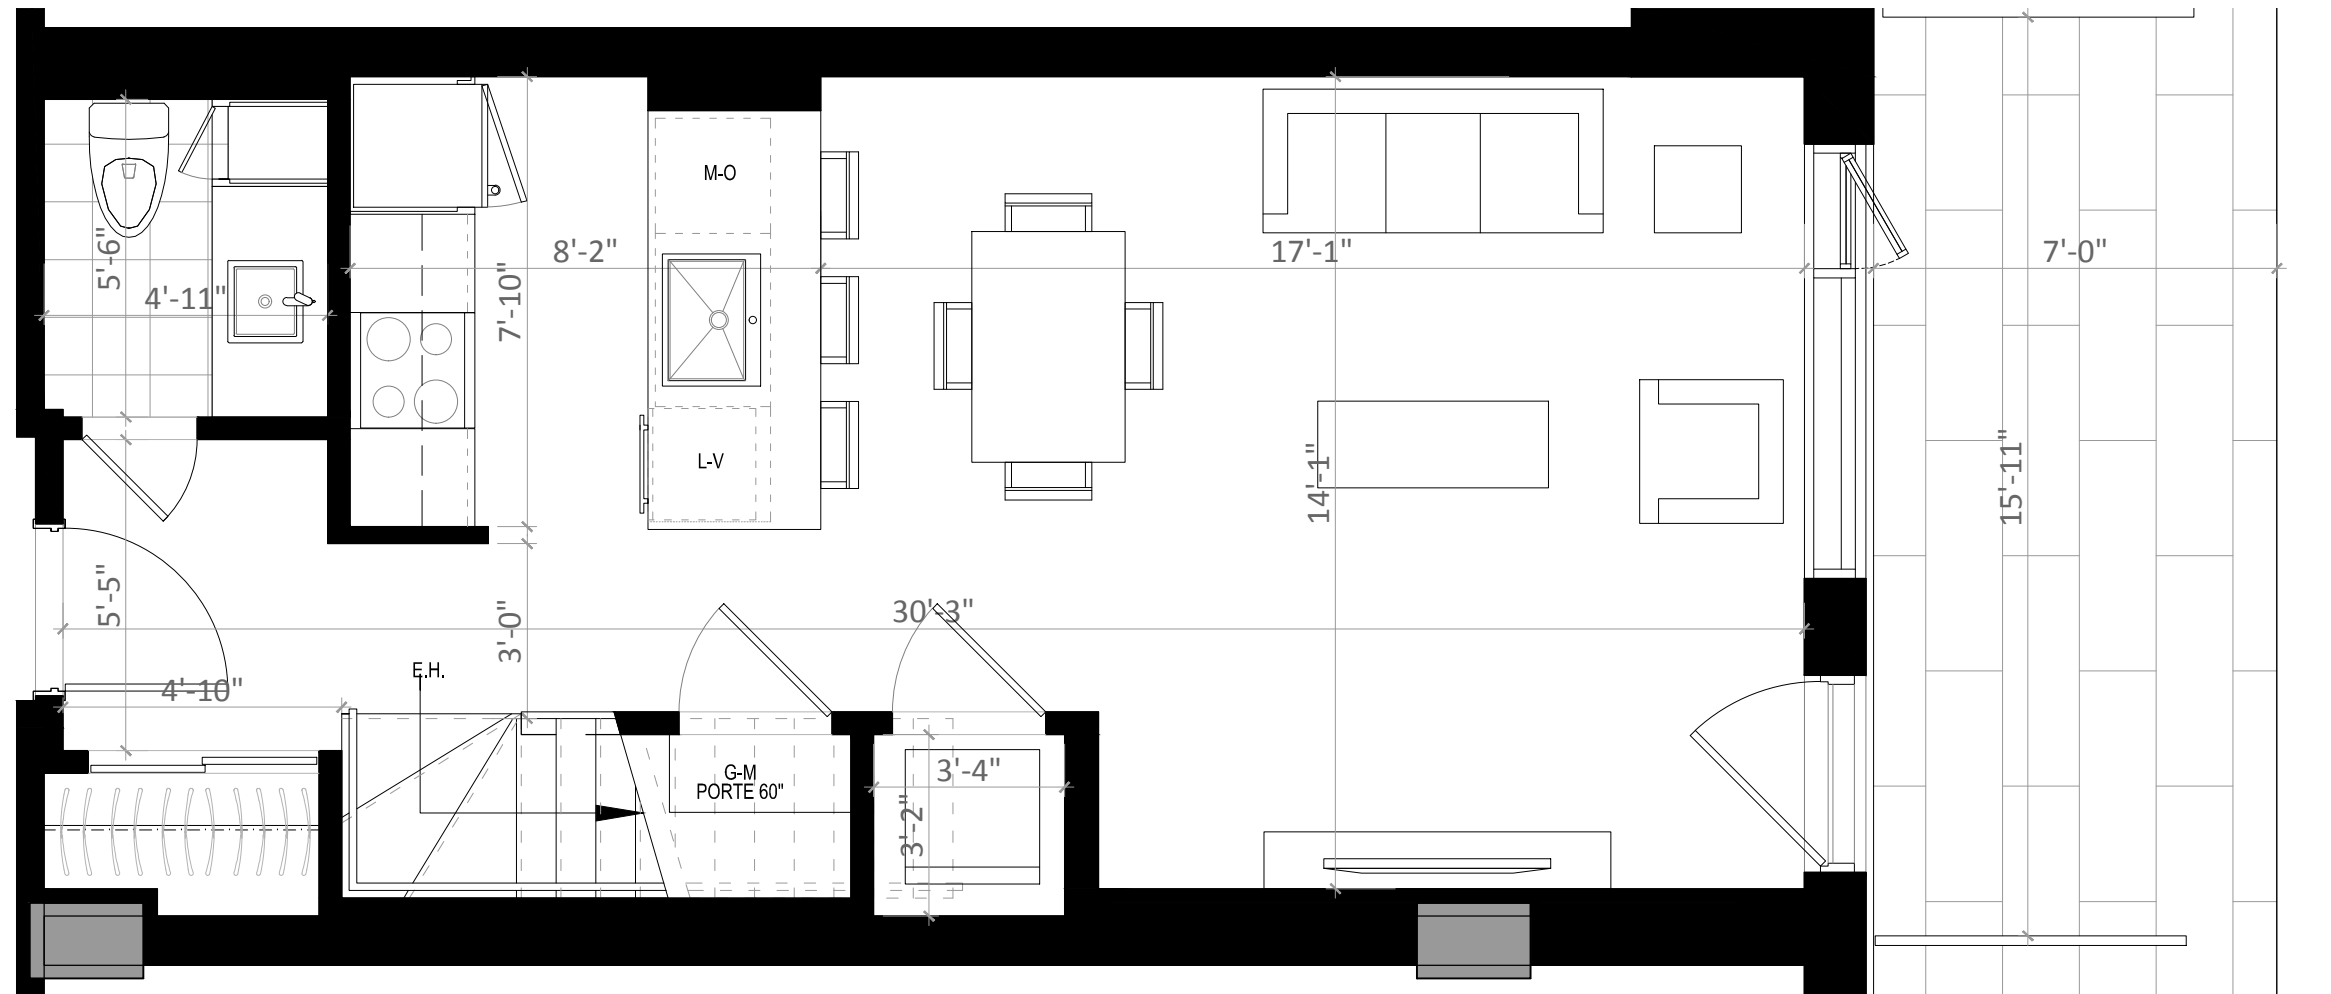

UNITÉ 117

1 CHAMBRE / 1 SALLE DE BAIN + 1 SALLE D'EAU

SUPERFICIE RDJ	SUPERFICIE RDC
492 pi ² (45,7 m ²)	314 pi ² (29,1 m ²)
TERRASSE	
112 pi ² (10,4 m ²)	

TOTAL
918 pi² (85.2 m²)

12-19-2019

PRIX	_____
TAXES MUNICIPALES	_____
TAXES SCOLAIRES	_____
FRAIS DE CONDOMINIUM	_____
STATIONNEMENT SOUTERRAIN	_____
RANGEMENT	_____

REZ-DE-CHAUSSÉE

RUE SAINT-AMBROISE

