

UNITÉ 118

2 CHAMBRES / 2 SALLES DE BAIN

SUPERFICIE RDJ 444 pi ² (41.2 m ²)	SUPERFICIE RDC 632 pi ² (58.7 m ²)
TERRASSE 146 pi ² (13.6 m ²)	


TOTAL 1222 pi ² (113.5 m ²)	12-19-2019
---	------------

PRIX	_____
TAXES MUNICIPALES	_____
TAXES SCOLAIRES	_____
FRAIS DE CONDOMINIUM	_____
STATIONNEMENT SOUTERRAIN	_____
RANGEMENT	_____

REZ-DE-JARDIN

RUE SAINT-AMBROISE


COUR
INTÉRIEURE
+
PISTE CYCLABLE

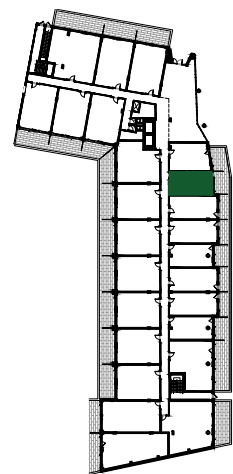

COUR
INTÉRIEURE
+
SENTIER PIÉTONNIER
+
PARC
GÉDÉON-
DE-CATALOGNE



CANAL LACHINE

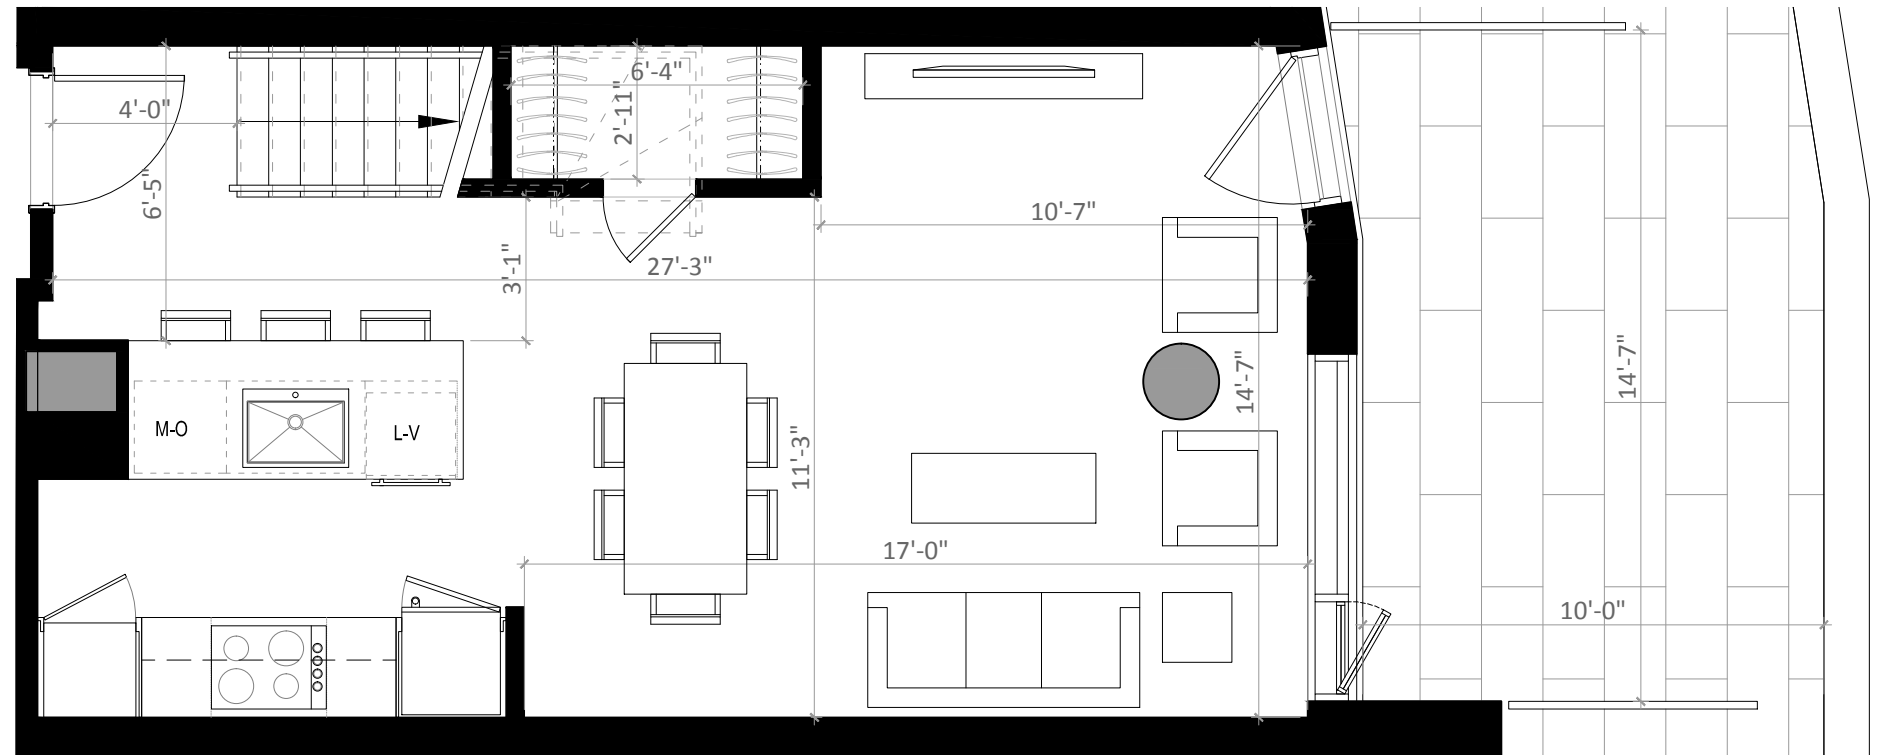

UNITÉ 118

2 CHAMBRES / 2 SALLES DE BAIN

SUPERFICIE RDJ

444 pi² (41.2 m²)

TERRASSE

146 pi² (13.6 m²)

SUPERFICIE RDC

632 pi² (58.7 m²)

TOTAL

1222 pi² (113.5 m²)

12-19-2019

PRIX

TAXES MUNICIPALES

TAXES SCOLAIRES

FRAIS DE CONDOMINIUM

STATIONNEMENT SOUTERRAIN


RANGEMENT

REZ-DE-CHAUSSÉE

RUE SAINT-AMBROISE

COUR
INTÉRIEURE
+
PISTE CYCLABLE

COUR
INTÉRIEURE
+
SENTIER PIÉTONNIER
+
PARC
GÉDÉON-
DE-CATALOGNE

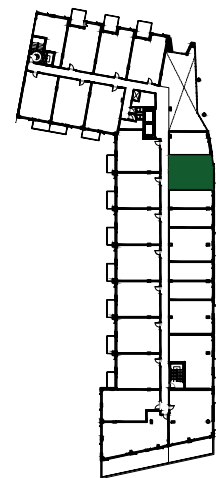

CANAL LACHINE

