

## UNITÉ 119

1 CHAMBRE / 1 SALLE DE BAIN + 1 SALLE D'EAU

SUPERFICIE RDJ 492 pi<sup>2</sup> (45,7 m<sup>2</sup>)  
 SUPERFICIE RDC 369 pi<sup>2</sup> (34,3 m<sup>2</sup>)

TERRASSE 155 pi<sup>2</sup> (14,4 m<sup>2</sup>)

TOTAL 1016 pi<sup>2</sup> (94,4 m<sup>2</sup>)


12-19-2019

PRIX	_____
TAXES MUNICIPALES	_____
TAXES SCOLAIRES	_____
FRAIS DE CONDOMINIUM	_____
STATIONNEMENT SOUTERRAIN	_____
RANGEMENT	_____

### REZ-DE-JARDIN

RUE SAINT-AMBROISE


COUR INTÉRIEURE  
+  
PISTE CYCLABLE

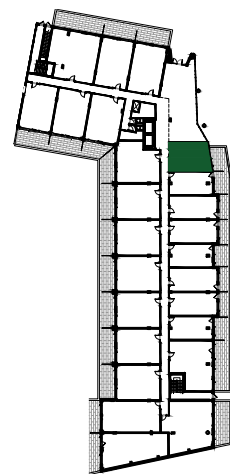

COUR INTÉRIEURE  
+  
SENTIER PIÉTONNIER  
+  
PARC GÉDÉON-DE-CATALOGNE



CANAL LACHINE

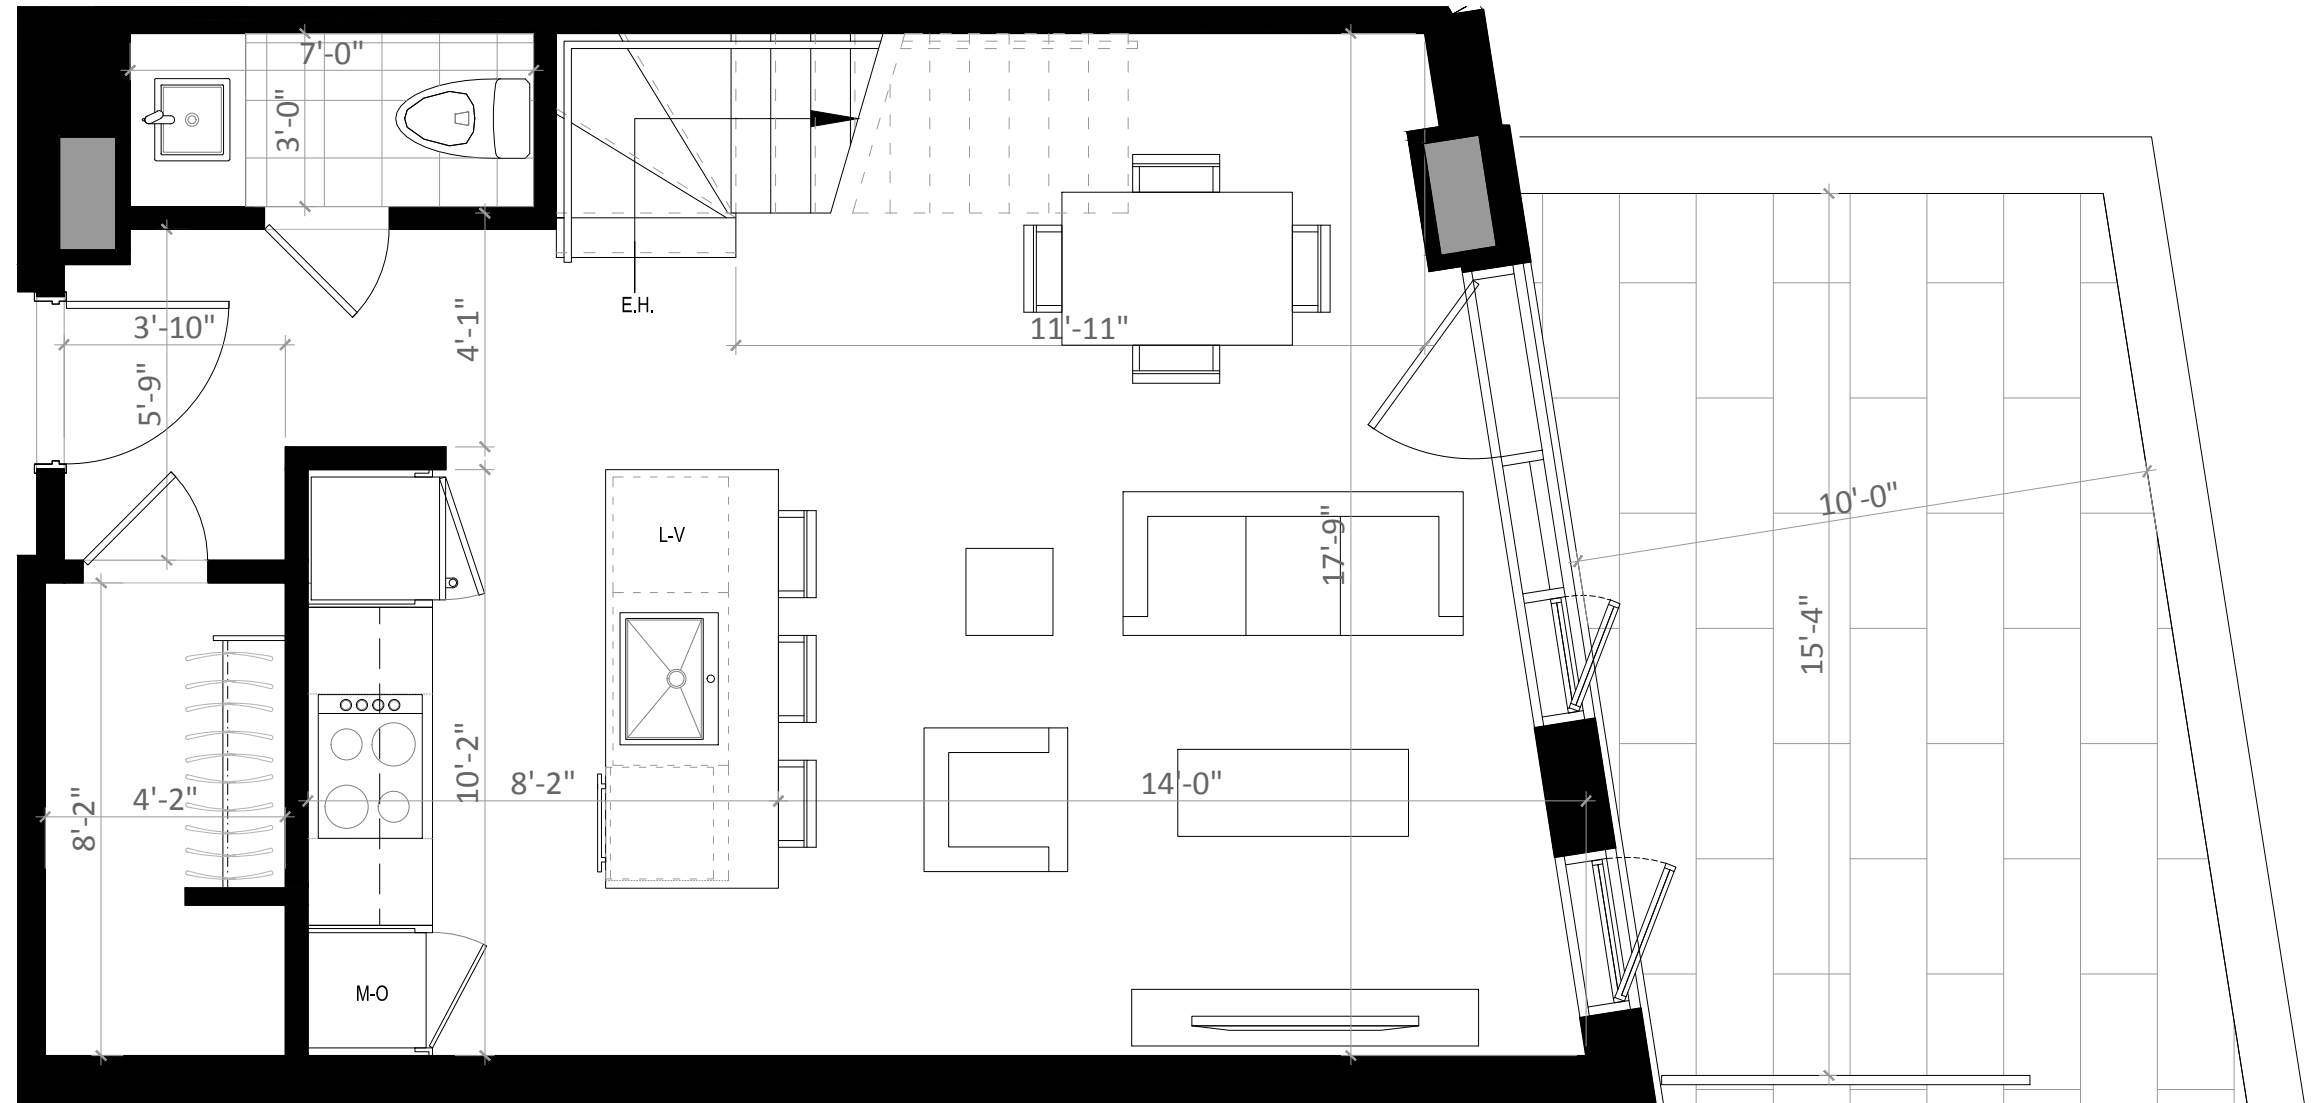

## UNITÉ 119

1 CHAMBRE / 1 SALLE DE BAIN + 1 SALLE D'EAU


SUPERFICIE RDJ	SUPERFICIE RDC
492 pi <sup>2</sup> (45,7 m <sup>2</sup> )	369 pi <sup>2</sup> (34,3 m <sup>2</sup> )
TERRASSE	
155 pi <sup>2</sup> (14,4 m <sup>2</sup> )	

TOTAL  
1016 pi<sup>2</sup> (94.4 m<sup>2</sup>)

12-19-2019

PRIX	_____
TAXES MUNICIPALES	_____
TAXES SCOLAIRES	_____
FRAIS DE CONDOMINIUM	_____
STATIONNEMENT SOUTERRAIN	_____
RANGEMENT	_____

REZ-DE-CHAUSSÉE  
RUE SAINT-AMBROISE

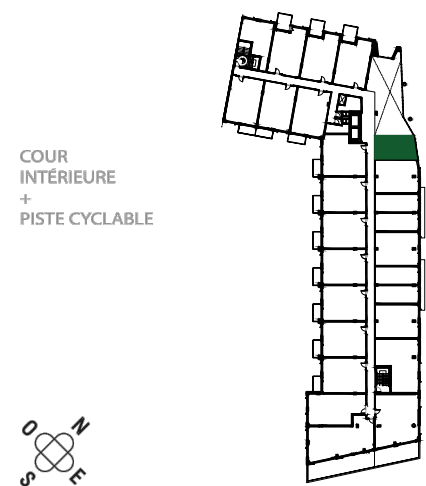

COUR  
INTÉRIEURE  
+  
PISTE CYCLABLE

COUR  
INTÉRIEURE  
+  
SENTIER PIÉTONNIER  
+  
PARC  
GÉDÉON-  
DE-CATALOGNE



CANAL LACHINE

