

UNITÉ 121

3 CHAMBRES / 2 SALLES DE BAIN

SUPERFICIE RDJ 697 pi ² (64,8 m ²)	SUPERFICIE RDC 629 pi ² (58,5 m ²)
TERRASSE 213 pi ² (19,8 m ²)	BALCON 85 pi ² (7,9 m ²)


TOTAL
1624 pi² (151 m²)

12-19-2019

PRIX	_____
TAXES MUNICIPALES	_____
TAXES SCOLAIRES	_____
FRAIS DE CONDOMINIUM	_____
STATIONNEMENT SOUTERRAIN	_____
RANGEMENT	_____

REZ-DE-JARDIN

RUE SAINT-AMBROISE

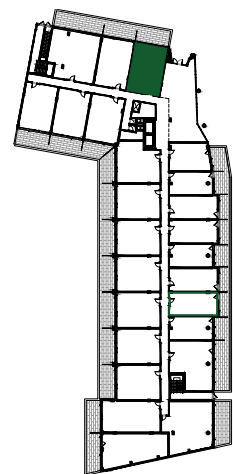


COUR
INTÉRIEURE
+
PISTE CYCLABLE

COUR
INTÉRIEURE
+
SENTIER PIÉTONNIER
+
PARC
GÉDÉON-
DE-CATALOGNE



CANAL LACHINE

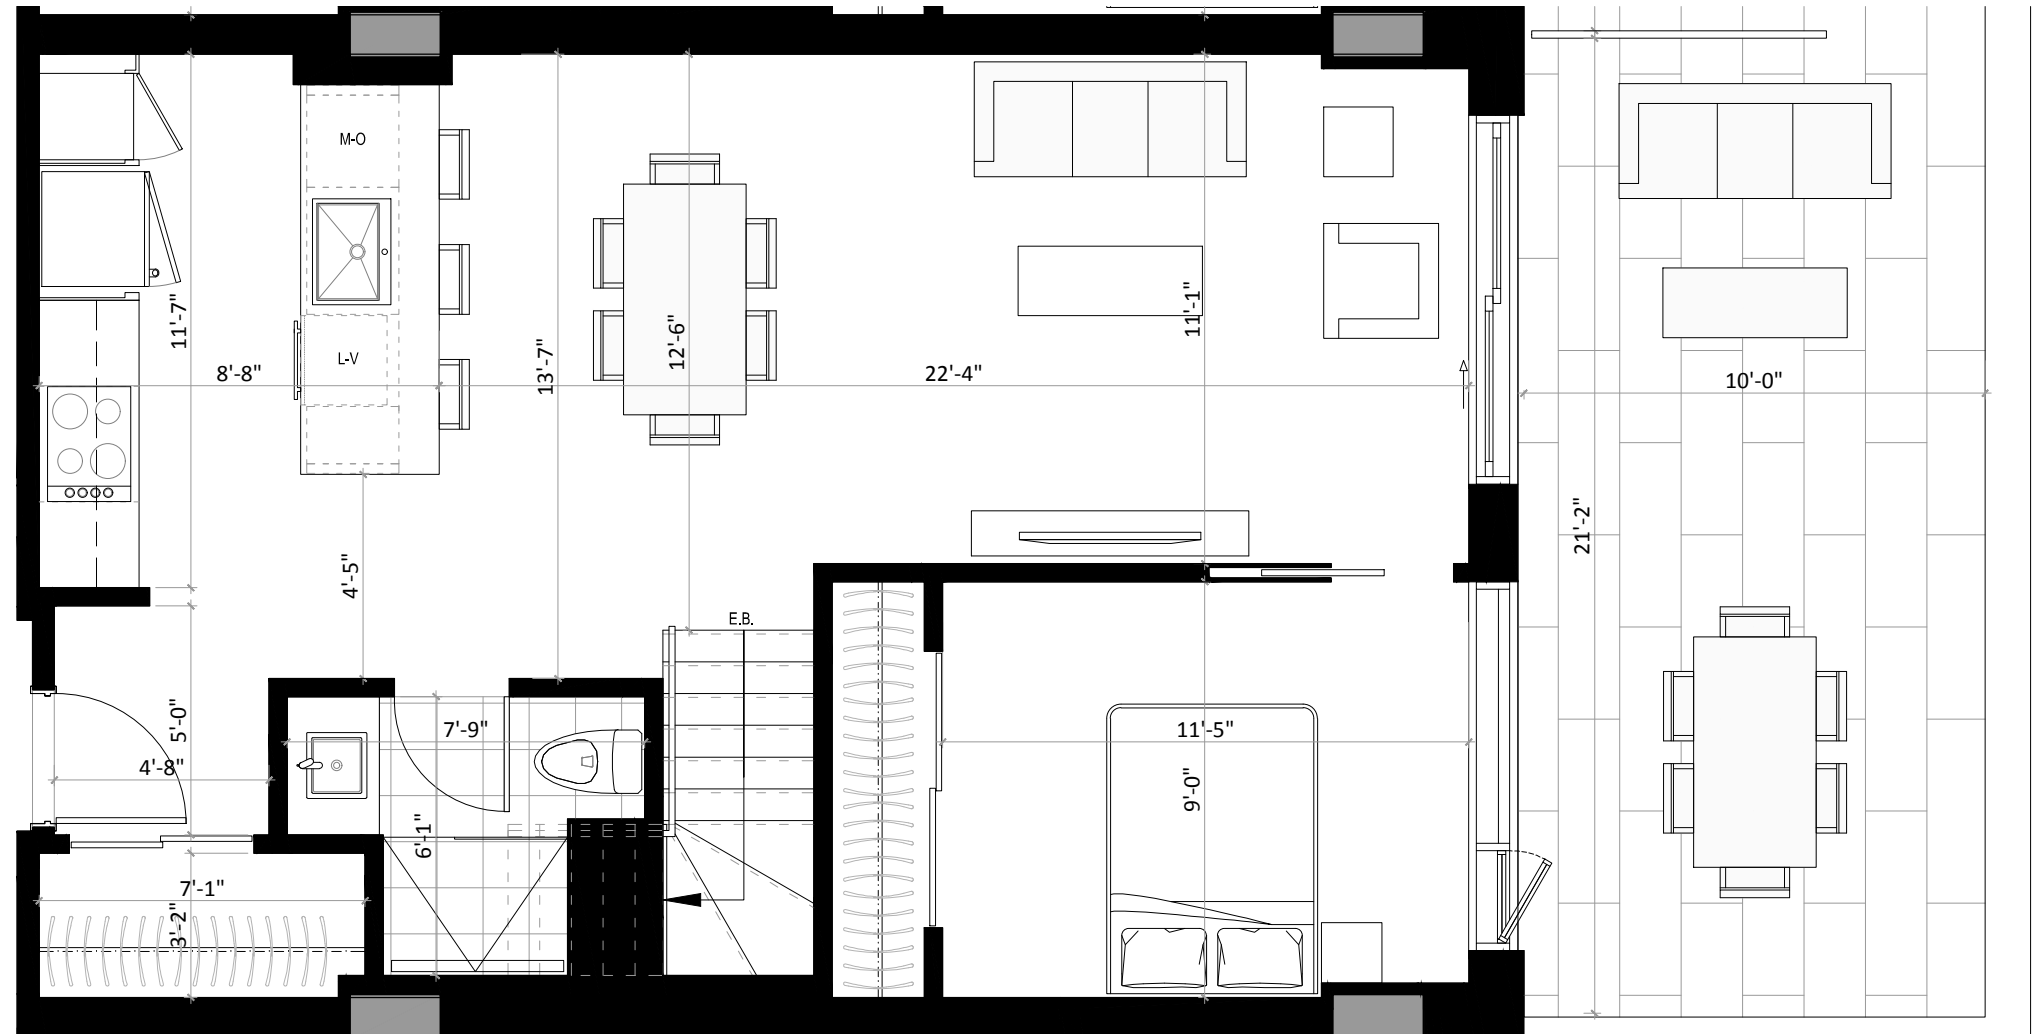

UNITÉ 121

3 CHAMBRES / 2 SALLES DE BAIN

SUPERFICIE RDJ	SUPERFICIE RDC
697 pi ² (64,8 m ²)	629 pi ² (58,5 m ²)
TERRASSE	BALCON
213 pi ² (19,8 m ²)	85 pi ² (7,9 m ²)

TOTAL
1624 pi² (151 m²)

12-19-2019


PRIX	_____
TAXES MUNICIPALES	_____
TAXES SCOLAIRES	_____
FRAIS DE CONDOMINIUM	_____
STATIONNEMENT SOUTERRAIN	_____
RANGEMENT	_____

REZ-DE-CHAUSSÉE

RUE SAINT-AMBROISE

COUR
INTÉRIEURE
+
PISTE CYCLABLE

COUR
INTÉRIEURE
+
SENTIER PIÉTONNIER
+
PARC
GÉDÉON-
DE-CATALOGNE

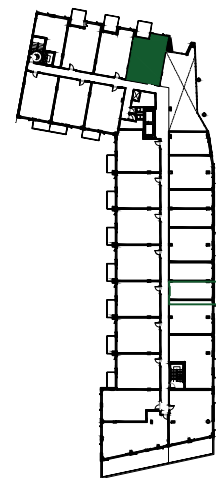

CANAL LACHINE

