



VIVRE SUR LE CANAL

UNITÉ 122

3 CHAMBRES / 2 SALLES DE BAIN

SUPERFICIE RDJ	SUPERFICIE RDC
688 pi ² (63,9 m ²)	624 pi ² (58 m ²)
TERRASSE	BALCON
211 pi ² (19,6 m ²)	85 pi ² (7,9 m ²)

TOTAL
1608 pi² (149,4 m²)

12-19-2019

PRIX

TAXES MUNICIPALES

TAXES SCOLAIRES


FRAIS DE CONDOMINIUM

STATIONNEMENT SOUTERRAIN

RANGEMENT

REZ-DE-JARDIN


RUE SAINT-AMBROISE

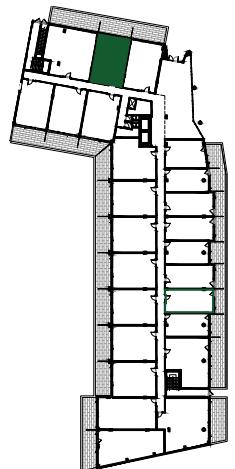

COUR
INTÉRIEURE
+
PISTE CYCLABLE

COUR
INTÉRIEURE
+
SENTIER PIÉTONNIER
+
PARC
GÉDÉON-
DE-CATALOGNE

CANAL LACHINE

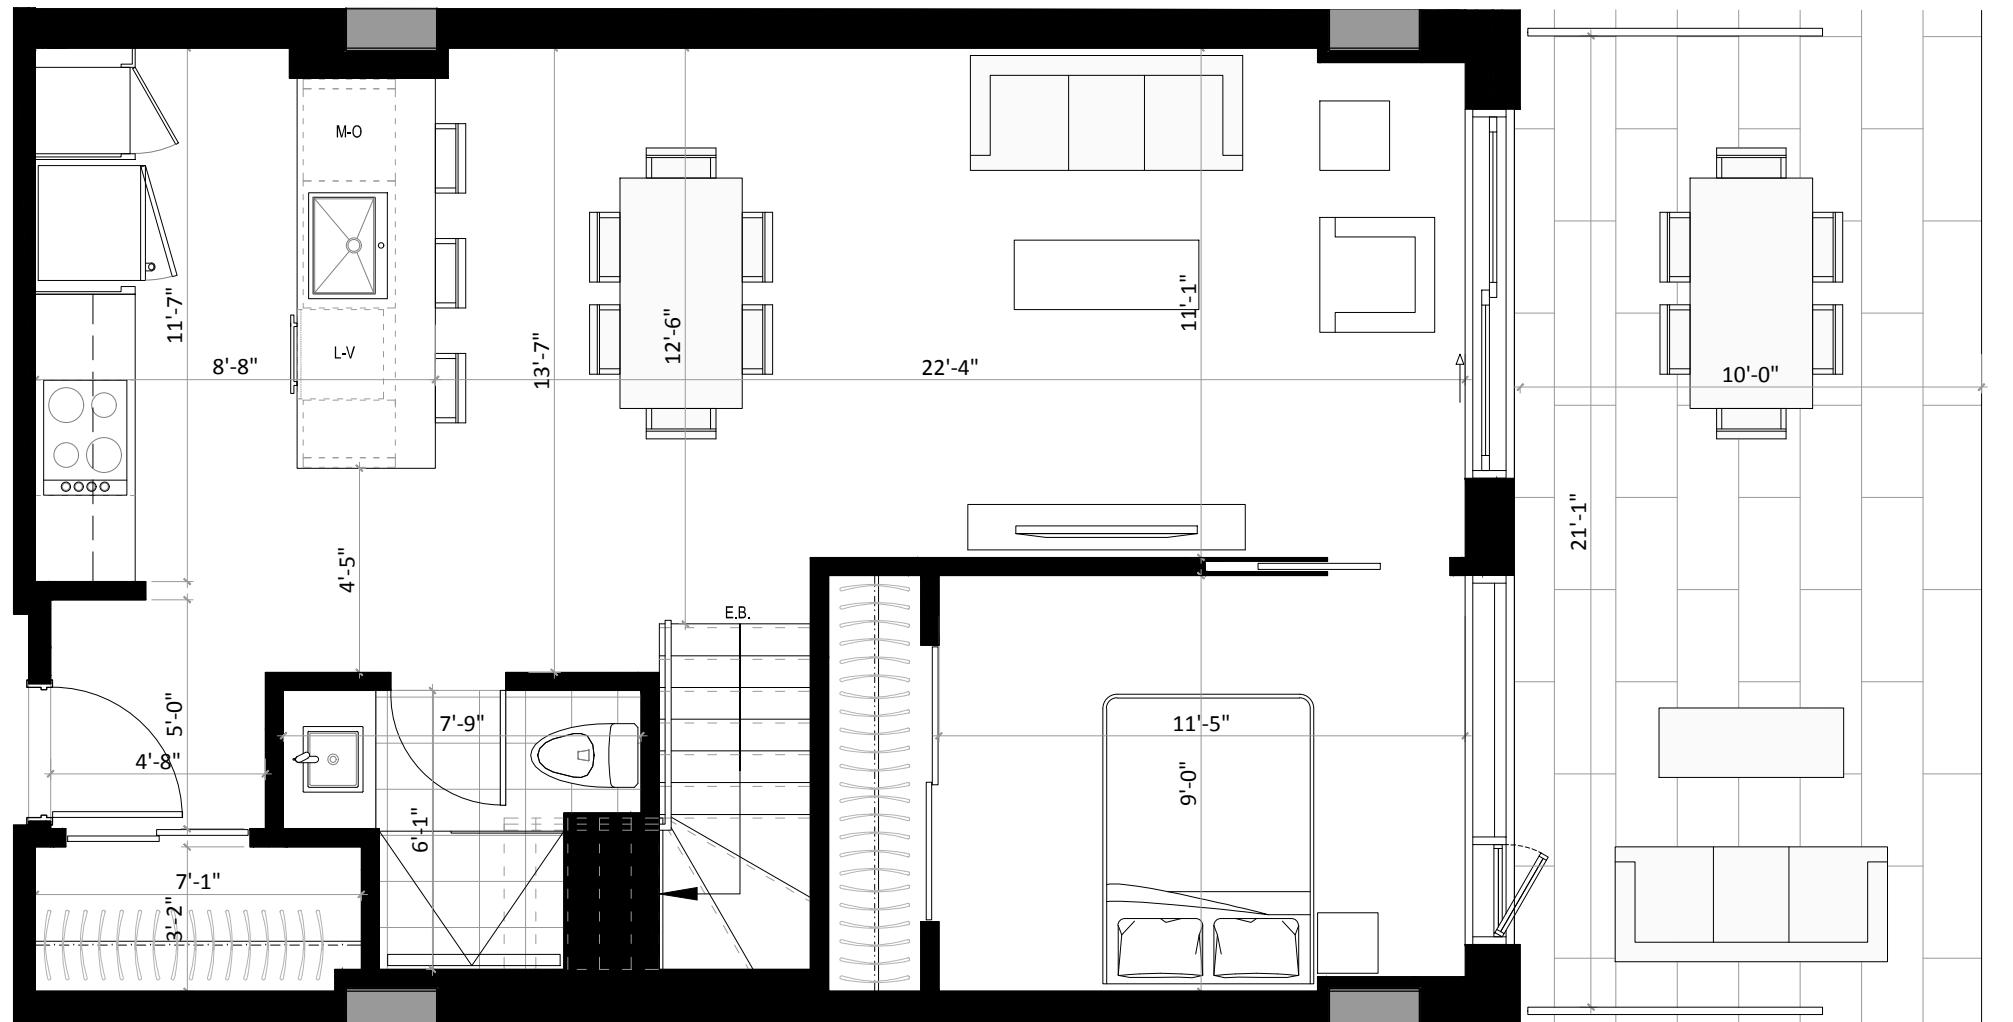

La conception d'artiste, les plans, dessins, concepts, superficies et dimensions ne sont pas définitifs et sont sujets à changement sans préavis, selon les conditions de chantier ou la révision des plans. Les mesures des surfaces habitables incluent le mur extérieur et la moitié du mur mitoyen. Les meubles et appareils électroménager et tous les éléments décoratifs sont exclus. Les renseignements contenus dans la documentation écrite à préséance sur les informations verbales.



UNITÉ 122

3 CHAMBRES / 2 SALLES DE BAIN

SUPERFICIE RDJ	SUPERFICIE RDC
688 pi ² (63,9 m ²)	624 pi ² (58 m ²)
TERRASSE	BALCON
211 pi ² (19,6 m ²)	85 pi ² (7,9 m ²)

TOTAL
1608 pi² (149,4 m²)

12-19-2019

PRIX

TAXES MUNICIPALES

TAXES SCOLAIRES

FRAIS DE CONDOMINIUM


STATIONNEMENT SOUTERRAIN

RANGEMENT


REZ-DE-CHAUSSEE

RUE SAINT-AMBROISE

COUR
INTÉRIEURE
+
PISTE CYCLABLE

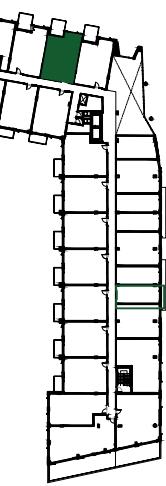

COUR
INTÉRIEURE
+
SENTIER PIÉTONNIER
+
PARC
GÉDÉON-
DE-CATALOGNE

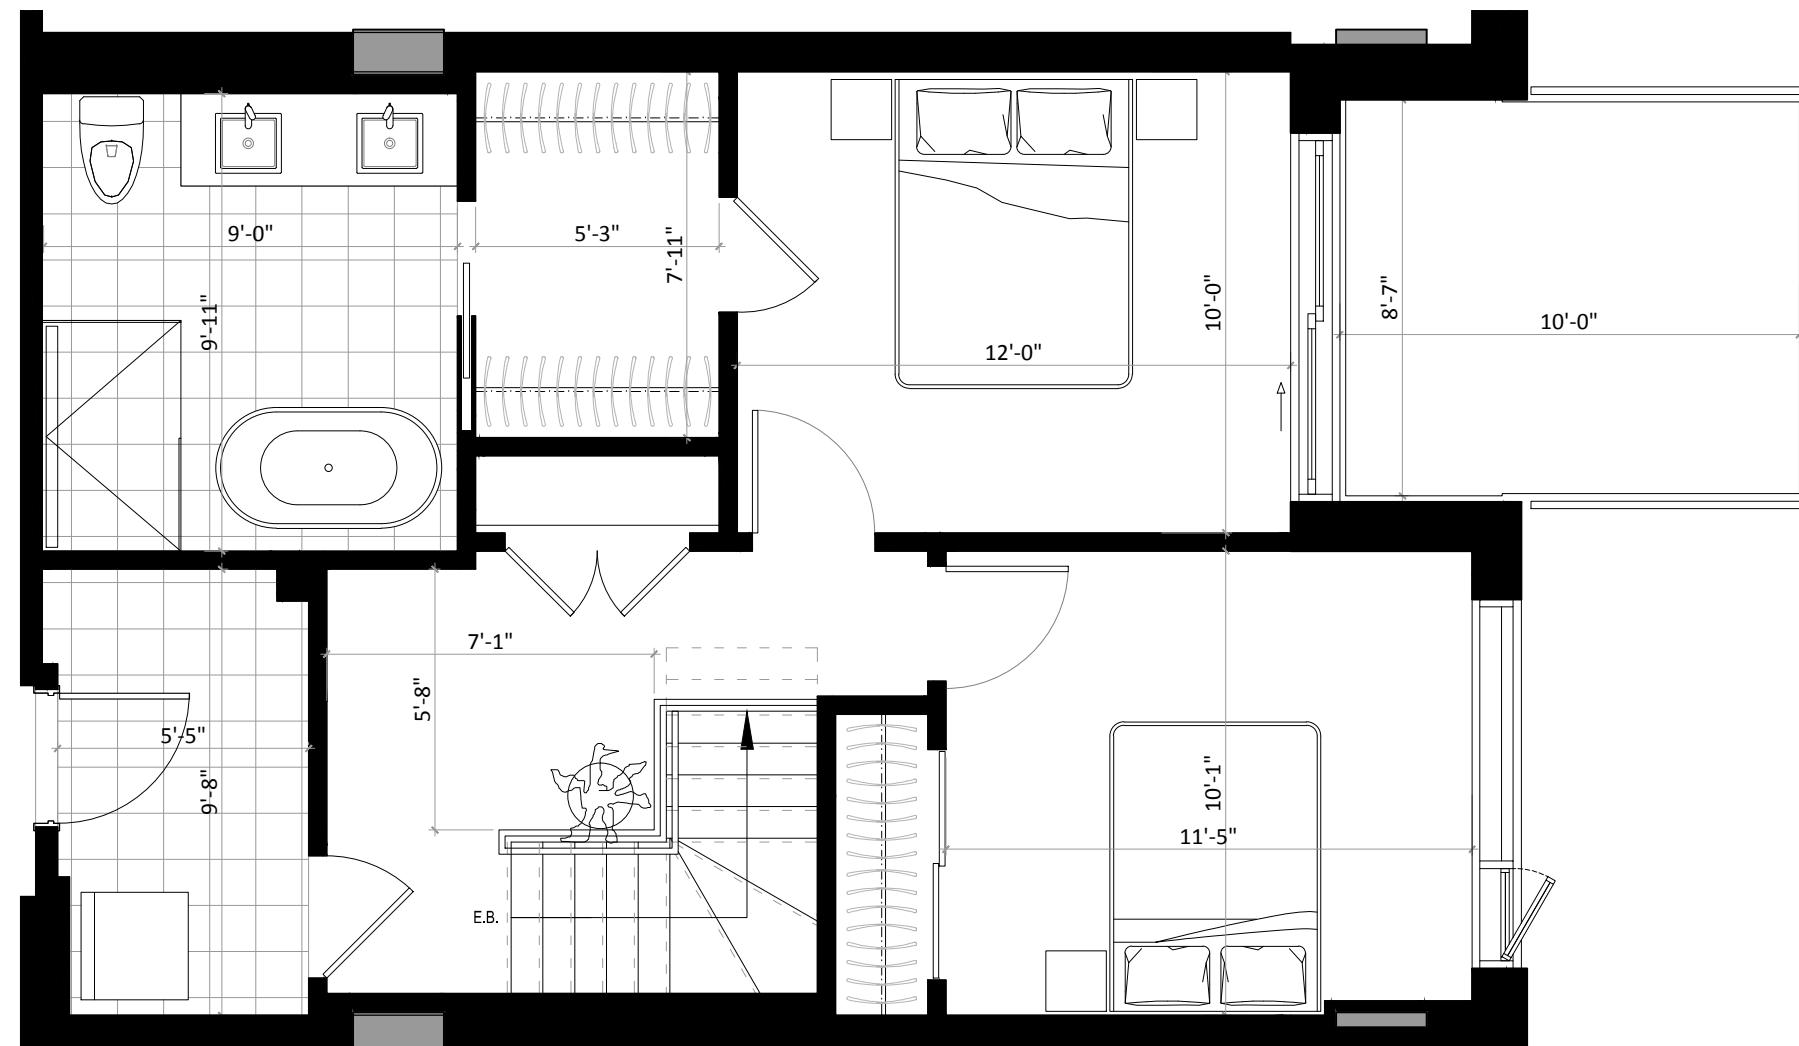

La conception d'artiste, les plans, dessins, concepts, superficies et dimensions ne sont pas définitifs et sont sujets à changement sans préavis, selon les conditions de chantier ou la révision des plans. Les mesures des surfaces habitables incluent le mur extérieur et la moitié du mur mitoyen. Les meubles et appareils électroménager et tous les éléments décoratifs sont exclus. Les renseignements contenus dans la documentation écrite à présentance sur les informations verbales.

CANAL LACHINE