

## UNITÉ 125

3 CHAMBRES / 2 SALLES DE BAIN

SUPERFICIE RDJ 653 pi <sup>2</sup> (60,7 m <sup>2</sup> )	SUPERFICIE RDC 622 pi <sup>2</sup> (57,8 m <sup>2</sup> )
TERRASSE 213 pi <sup>2</sup> (19,8 m <sup>2</sup> )	BALCON 52,87 pi <sup>2</sup> (5 m <sup>2</sup> )


TOTAL  
1542 pi<sup>2</sup> (143,3 m<sup>2</sup>)

12-19-2019

PRIX	_____
TAXES MUNICIPALES	_____
TAXES SCOLAIRES	_____
FRAIS DE CONDOMINIUM	_____
STATIONNEMENT SOUTERRAIN	_____
RANGEMENT	_____

### REZ-DE-JARDIN

RUE SAINT-AMBROISE

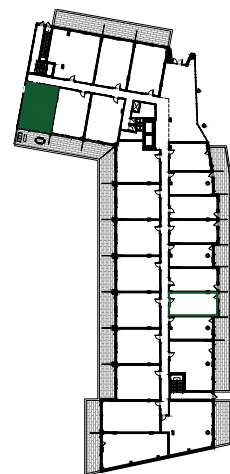


COUR INTÉRIEURE  
+  
PISTE CYCLABLE

COUR INTÉRIEURE  
+  
SENTIER PIÉTONNIER  
+  
PARC GÉDÉON-  
DE-CATALOGNE



CANAL LACHINE

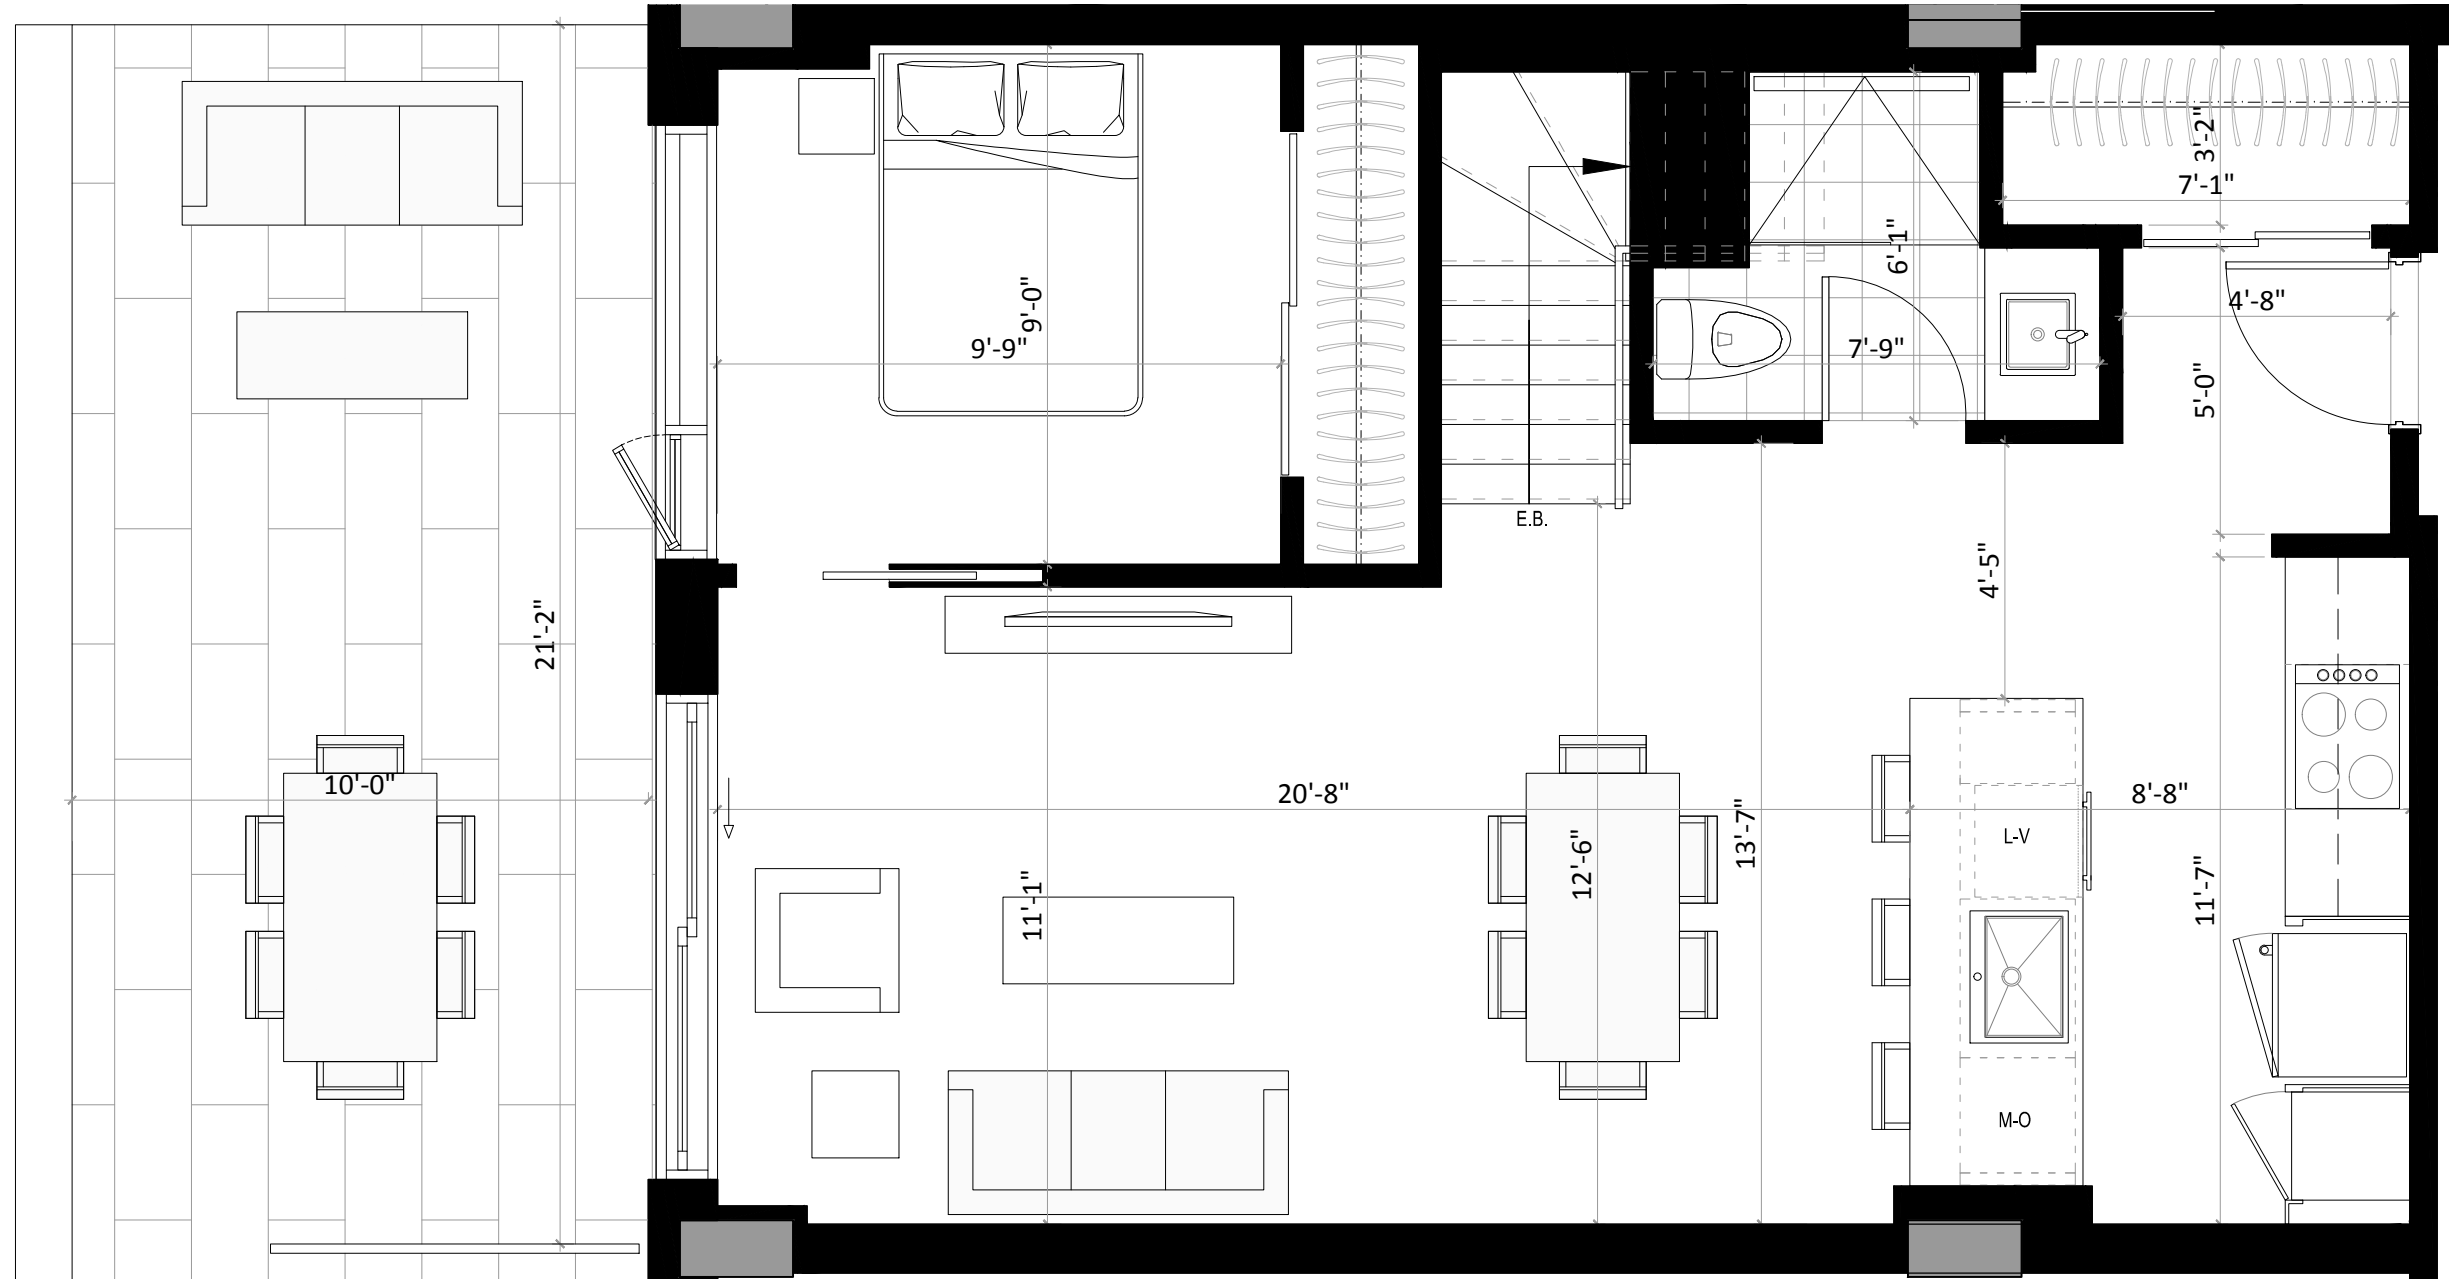



VIVRE SUR LE CANAL

## UNITÉ 125

3 CHAMBRES / 2 SALLES DE BAIN

SUPERFICIE RDJ	SUPERFICIE RDC
653 pi <sup>2</sup> (60,7 m <sup>2</sup> )	622 pi <sup>2</sup> (57,8 m <sup>2</sup> )
TERRASSE	BALCON
213 pi <sup>2</sup> (19,8 m <sup>2</sup> )	52,87 pi <sup>2</sup> (5 m <sup>2</sup> )

TOTAL  
1542 pi<sup>2</sup> (143,3 m<sup>2</sup>)


12-19-2019

PRIX	_____
TAXES MUNICIPALES	_____
TAXES SCOLAIRES	_____
FRAIS DE CONDOMINIUM	_____
STATIONNEMENT SOUTERRAIN	_____
RANGEMENT	_____

REZ-DE-CHAUSSÉE

RUE SAINT-AMBROISE


COUR  
INTÉRIEURE  
+  
PISTE CYCLABLE

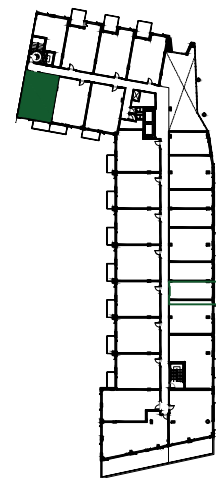

COUR  
INTÉRIEURE  
+  
SENTIER PIÉTONNIER  
+  
PARC  
GÉDÉON-  
DE-CATALOGNE



CANAL LACHINE

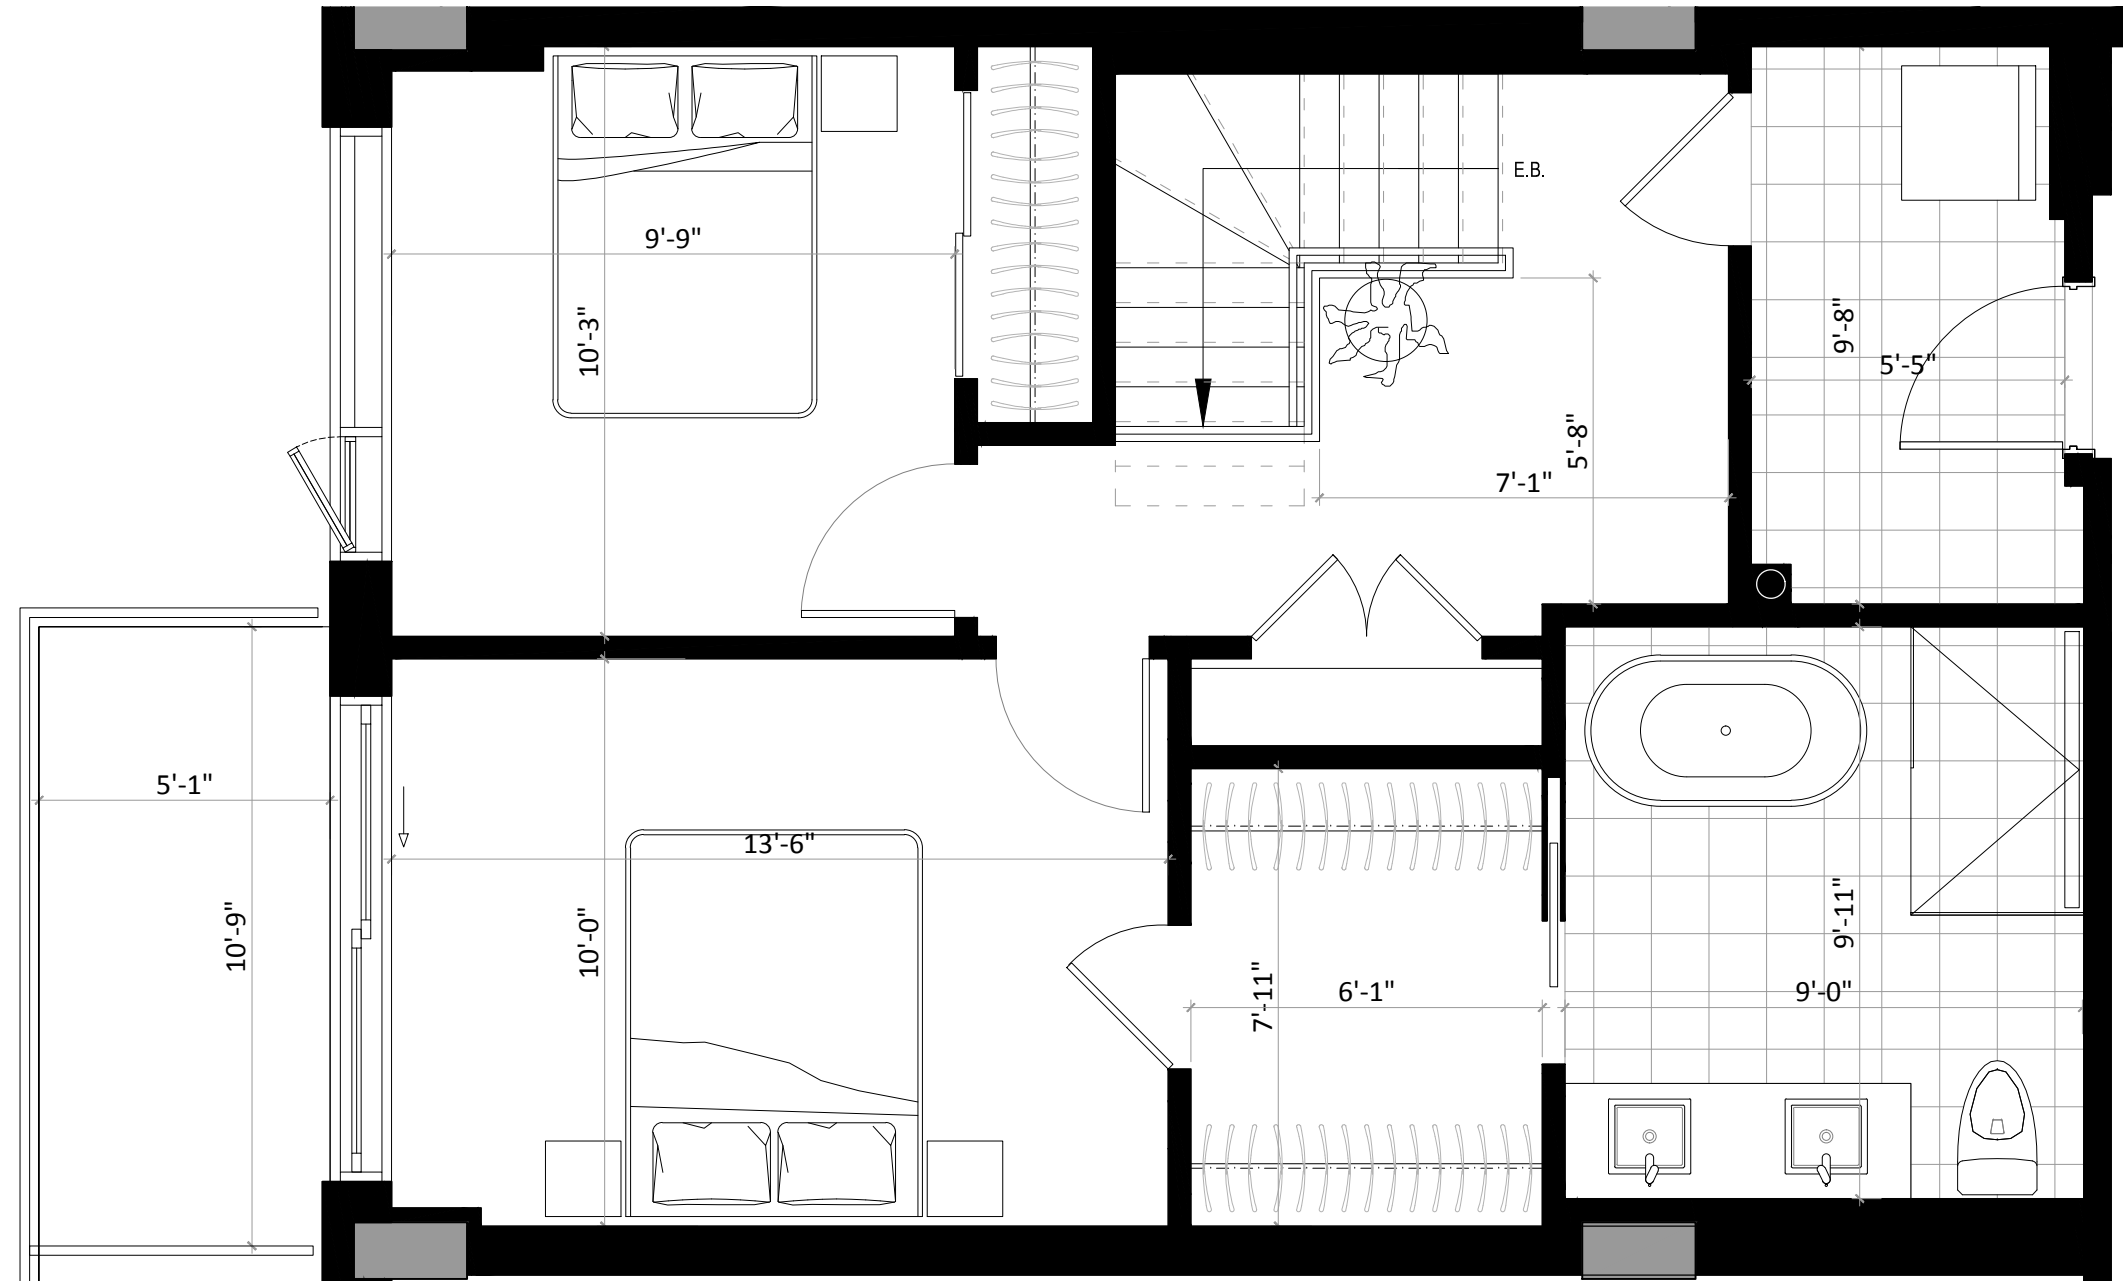

La conception d'artiste, les plans, dessins, concepts, superficies et dimensions ne sont pas définitifs et sont sujets à changement sans préavis, selon les conditions de chantier ou la révision des plans. Les mesures des surfaces habitables incluent le mur extérieur et la moitié du mur mitoyen. Les meubles et appareils électroménager et tous les éléments décoratifs sont exclus. Les renseignements contenus dans la documentation écrite a préséance sur les informations verbales.