

UNITÉ 202

1 CHAMBRE / 1 SALLE DE BAIN


SUPERFICIE	
669 pi ² (62.2 m ²)	
BALCON	
154 pi ² (14.3 m ²)	
TOTAL	
823 pi ² (76.5 m ²)	12-19-2019

PRIX	
TAXES MUNICIPALES	
TAXES SCOLAIRES	
FRAIS DE CONDOMINIUM	
STATIONNEMENT SOUTERRAIN	
RANGEMENT	

2e ÉTAGE

RUE SAINT-AMBROISE


COUR INTÉRIEURE
+
PISTE CYCLABLE

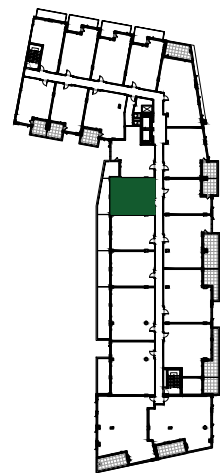

COUR INTÉRIEURE
+
SENTIER PIÉTONNIER
+
PARC GÉDÉON-DE-CATALOGNE



CANAL LACHINE

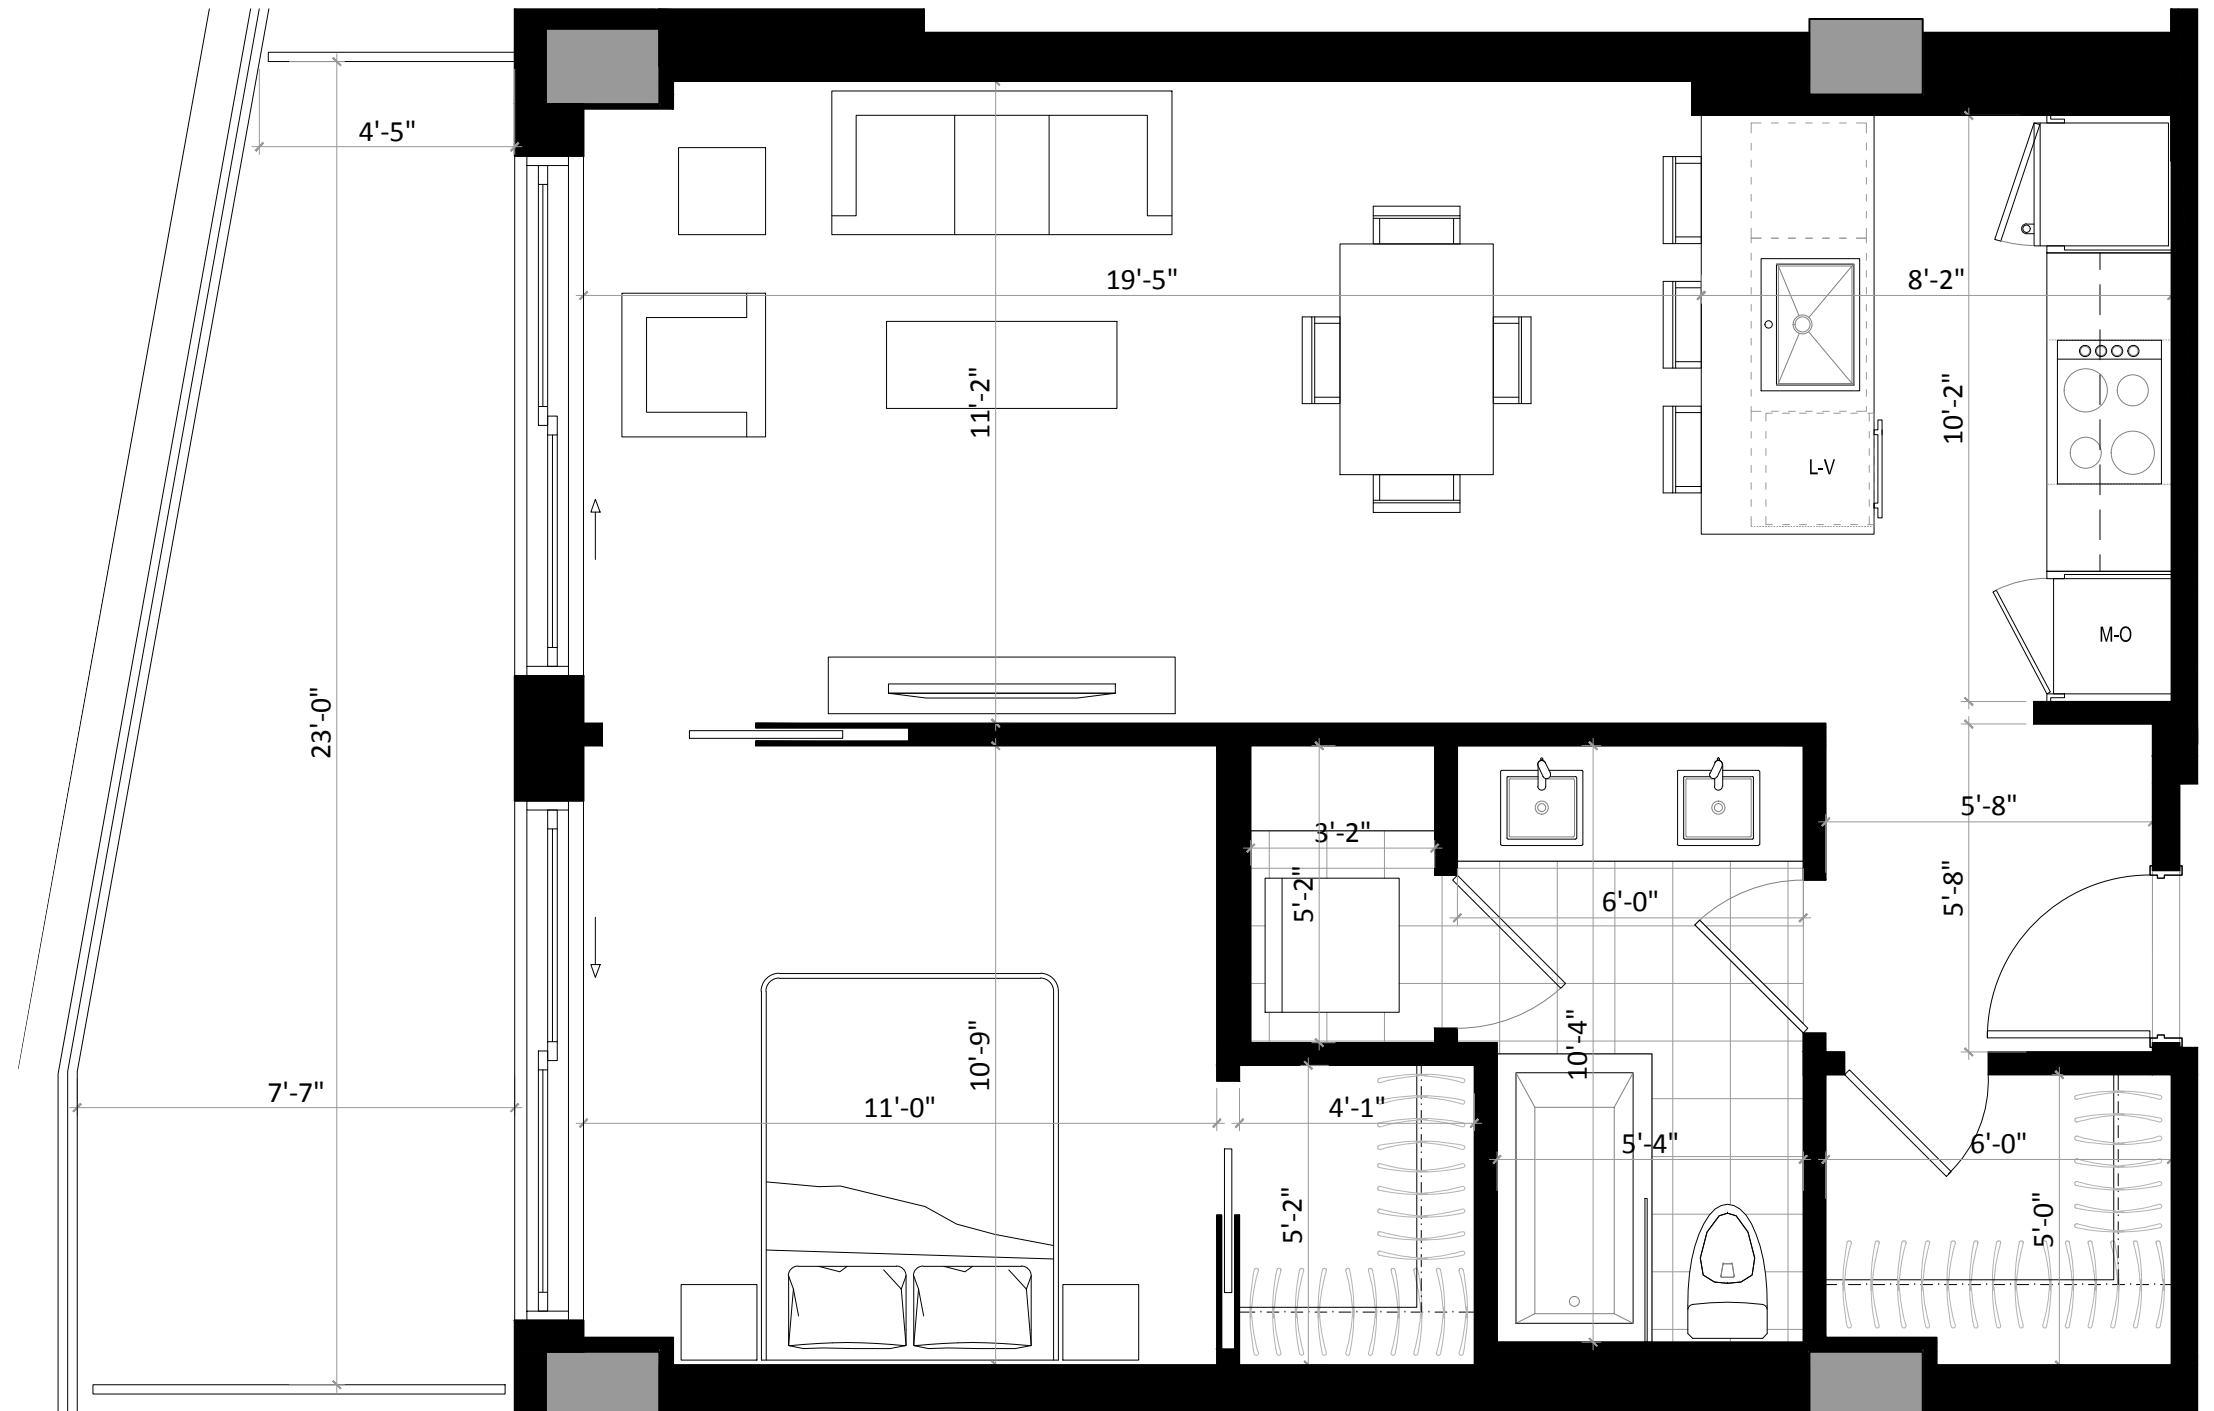

La conception d'artiste, les plans, dessins, concepts, superficies et dimensions ne sont pas définitifs et sont sujets à changement sans préavis, selon les conditions de chantier ou la révision des plans. Les mesures des surfaces habitables incluent le mur extérieur et la moitié du mur mitoyen. Les meubles et appareils électroménager et tous les éléments décoratifs sont exclus. Les renseignements contenus dans la documentation écrite a préséance sur les informations verbales.