

## UNITÉ 209

2 CHAMBRES / 2 SALLES DE BAIN

SUPERFICIE

1466 pi<sup>2</sup> (136.2 m<sup>2</sup>)

TERRASSES

145 pi<sup>2</sup> (13.5 m<sup>2</sup>)

TOTAL

1611 pi<sup>2</sup> (149.7 m<sup>2</sup>)

12-19-2019

PRIX

TAXES MUNICIPALES

TAXES SCOLAIRES

FRAIS DE CONDOMINIUM

STATIONNEMENT SOUTERRAIN


RANGEMENT

2e ÉTAGE


RUE SAINT-AMBROISE

COUR  
INTÉRIEURE  
+  
PISTE CYCLABLE

COUR  
INTÉRIEURE  
+  
SENTIER PIÉTONNIER  
+  
PARC  
GÉDÉON-  
DE-CATALOGNE

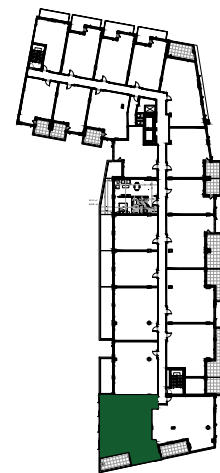

CANAL LACHINE

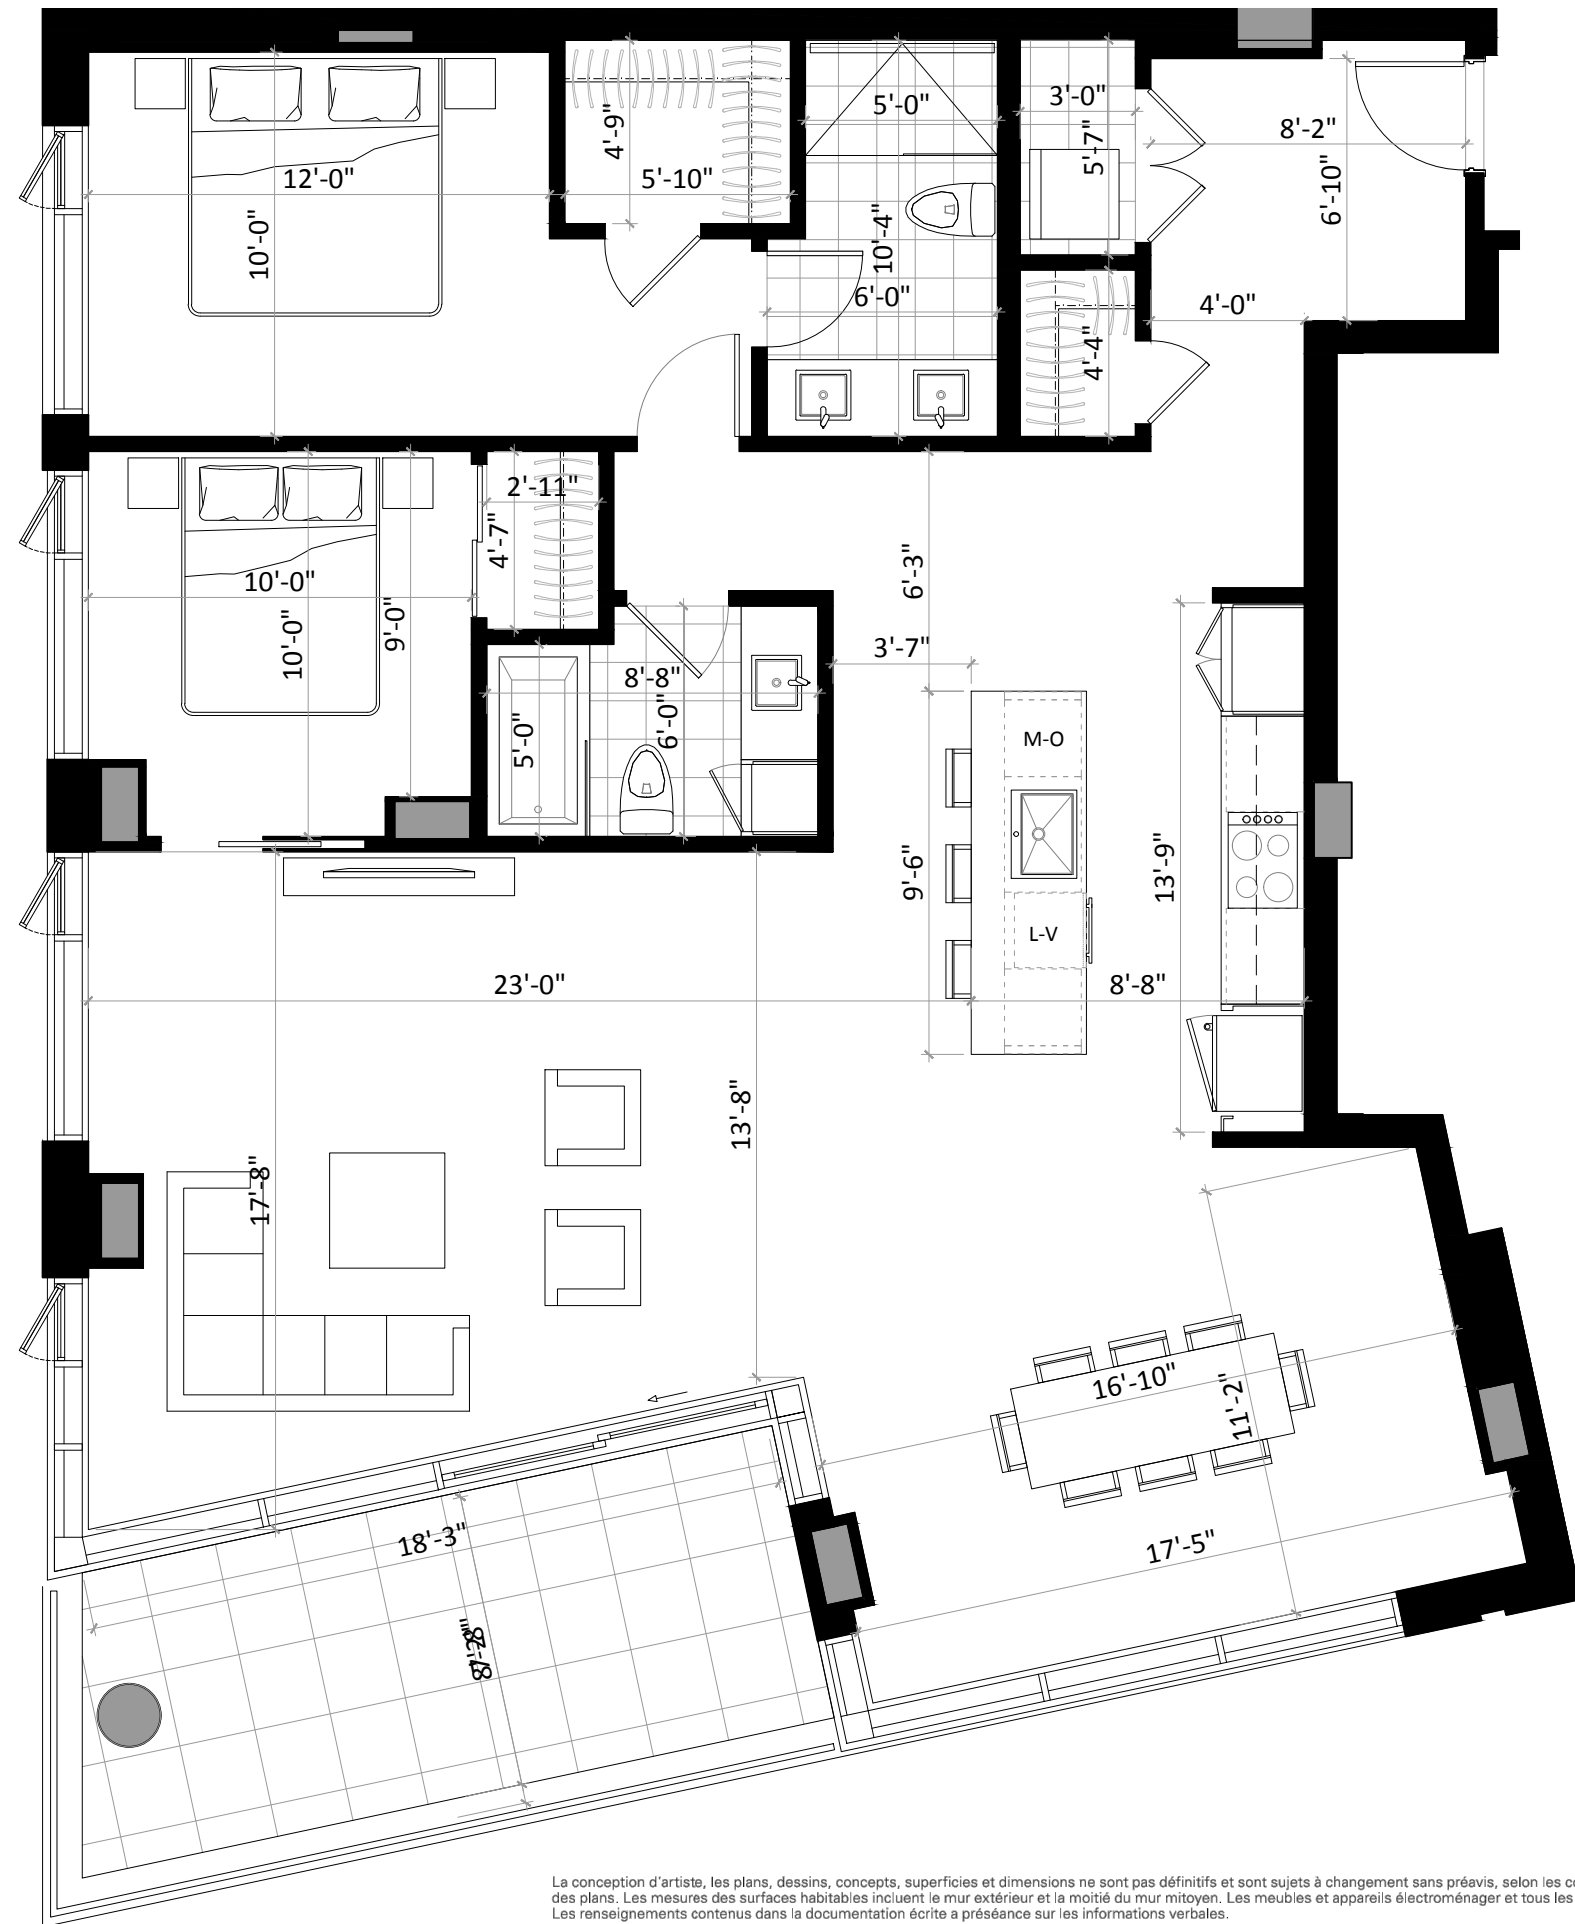

La conception d'artiste, les plans, dessins, concepts, superficies et dimensions ne sont pas définitifs et sont sujets à changement sans préavis, selon les conditions de chantier ou la révision des plans. Les mesures des surfaces habitables incluent le mur extérieur et la moitié du mur mitoyen. Les meubles et appareils électroménager et tous les éléments décoratifs sont exclus. Les renseignements contenus dans la documentation écrite a préséance sur les informations verbales.