

## UNITÉ 302, 402, 502

1 CHAMBRE / 1 SALLE DE BAIN

SUPERFICIE

669 pi<sup>2</sup> (62.2 m<sup>2</sup>)

BALCON

158 pi<sup>2</sup> (14.7 m<sup>2</sup>)

TOTAL

828 pi<sup>2</sup> (76.9 m<sup>2</sup>)

12-19-2019

PRIX

TAXES MUNICIPALES

TAXES SCOLAIRES

FRAIS DE CONDOMINIUM


STATIONNEMENT SOUTERRAIN

RANGEMENT

3e, 4e, 5e ÉTAGE

RUE SAINT-AMBROISE


COUR  
INTÉRIEURE  
+  
PISTE CYCLABLE

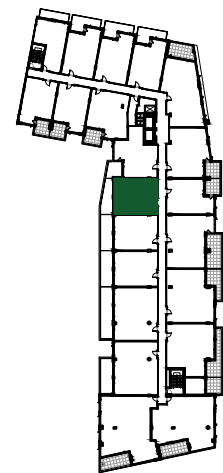

COUR  
INTÉRIEURE  
+  
SENTIER PIÉTONNIER  
+  
PARC  
GÉDÉON-  
DE-CATALOGNE



CANAL LACHINE

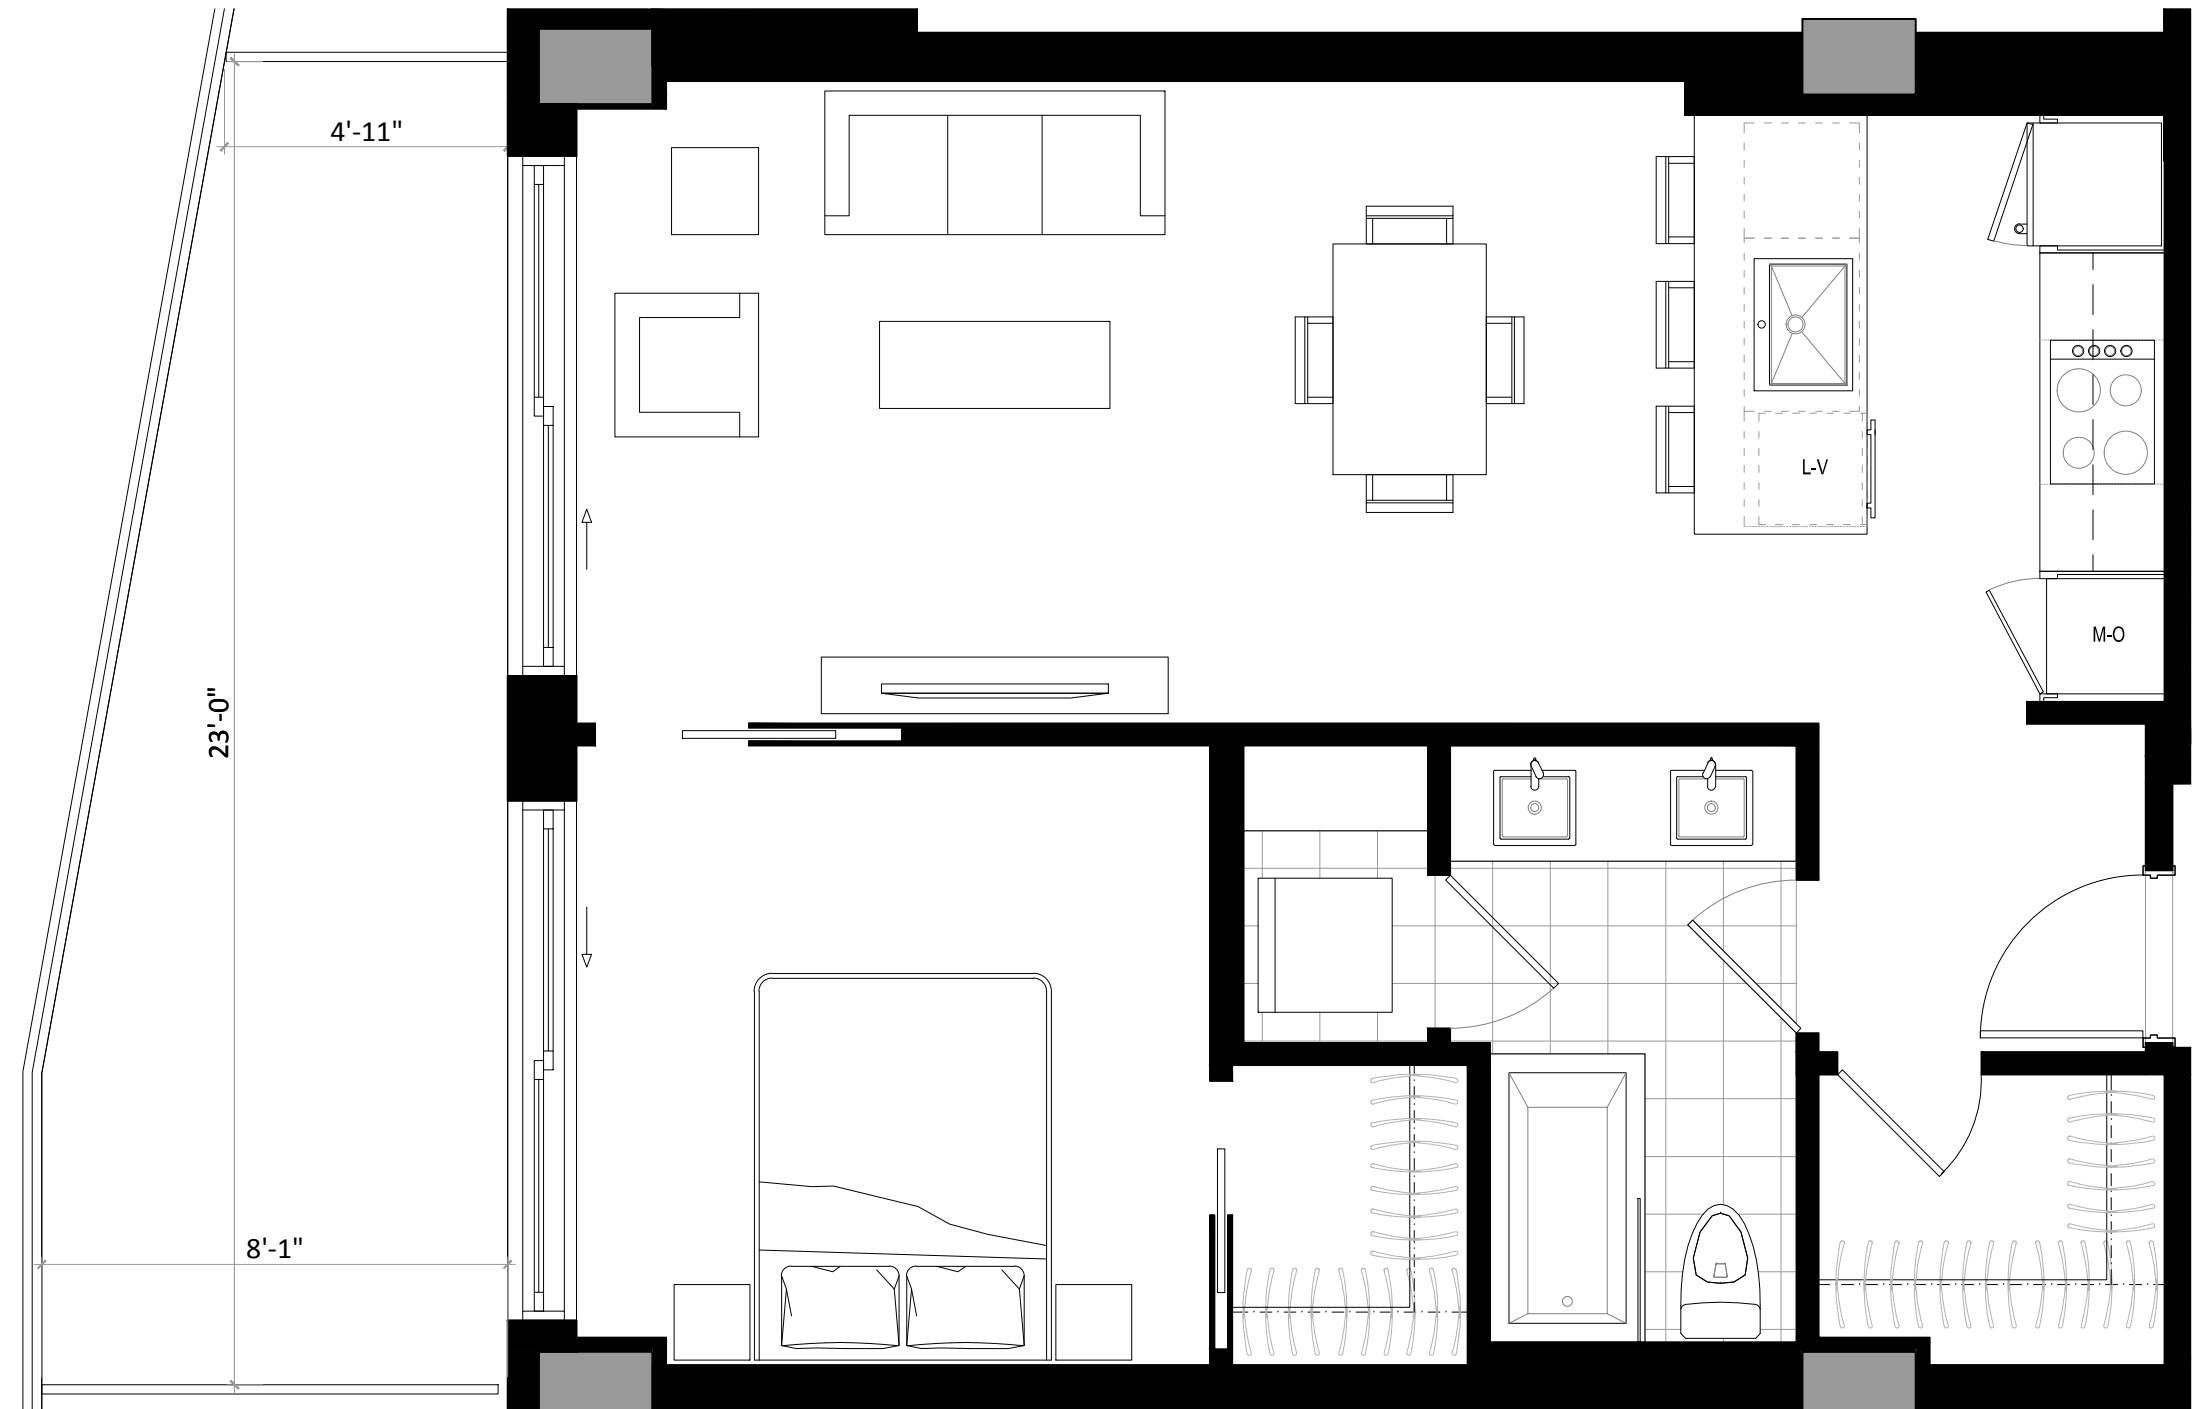

La conception d'artiste, les plans, dessins, concepts, superficies et dimensions ne sont pas définitifs et sont sujets à changement sans préavis, selon les conditions de chantier ou la révision des plans. Les mesures des surfaces habitables incluent le mur extérieur et la moitié du mur mitoyen. Les meubles et appareils électroménager et tous les éléments décoratifs sont exclus. Les renseignements contenus dans la documentation écrite a préséance sur les informations verbales.