

UNITÉ 519

2 CHAMBRES / 2 SALLES DE BAIN

SUPERFICIE

853 pi² (79.2 m²)

BALCON

47 pi² (4,3 m²)

TOTAL

900 pi² (83.5 m²)

12-19-2019

PRIX _____

TAXES MUNICIPALES _____

TAXES SCOLAIRES _____

FRAIS DE CONDOMINIUM _____


STATIONNEMENT SOUTERRAIN _____

RANGEMENT _____

3e, 4e, 5e ÉTAGE

RUE SAINT-AMBROISE


COUR
INTÉRIEURE
+
PISTE CYCLABLE

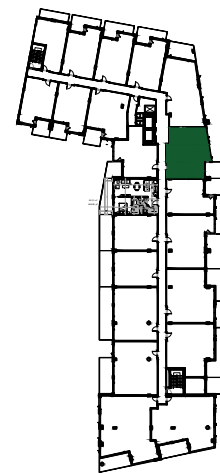

COUR
INTÉRIEURE
+
SENTIER PIÉTONNIER
+
PARC
GÉDÉON-
DE-CATALOGNE



CANAL LACHINE

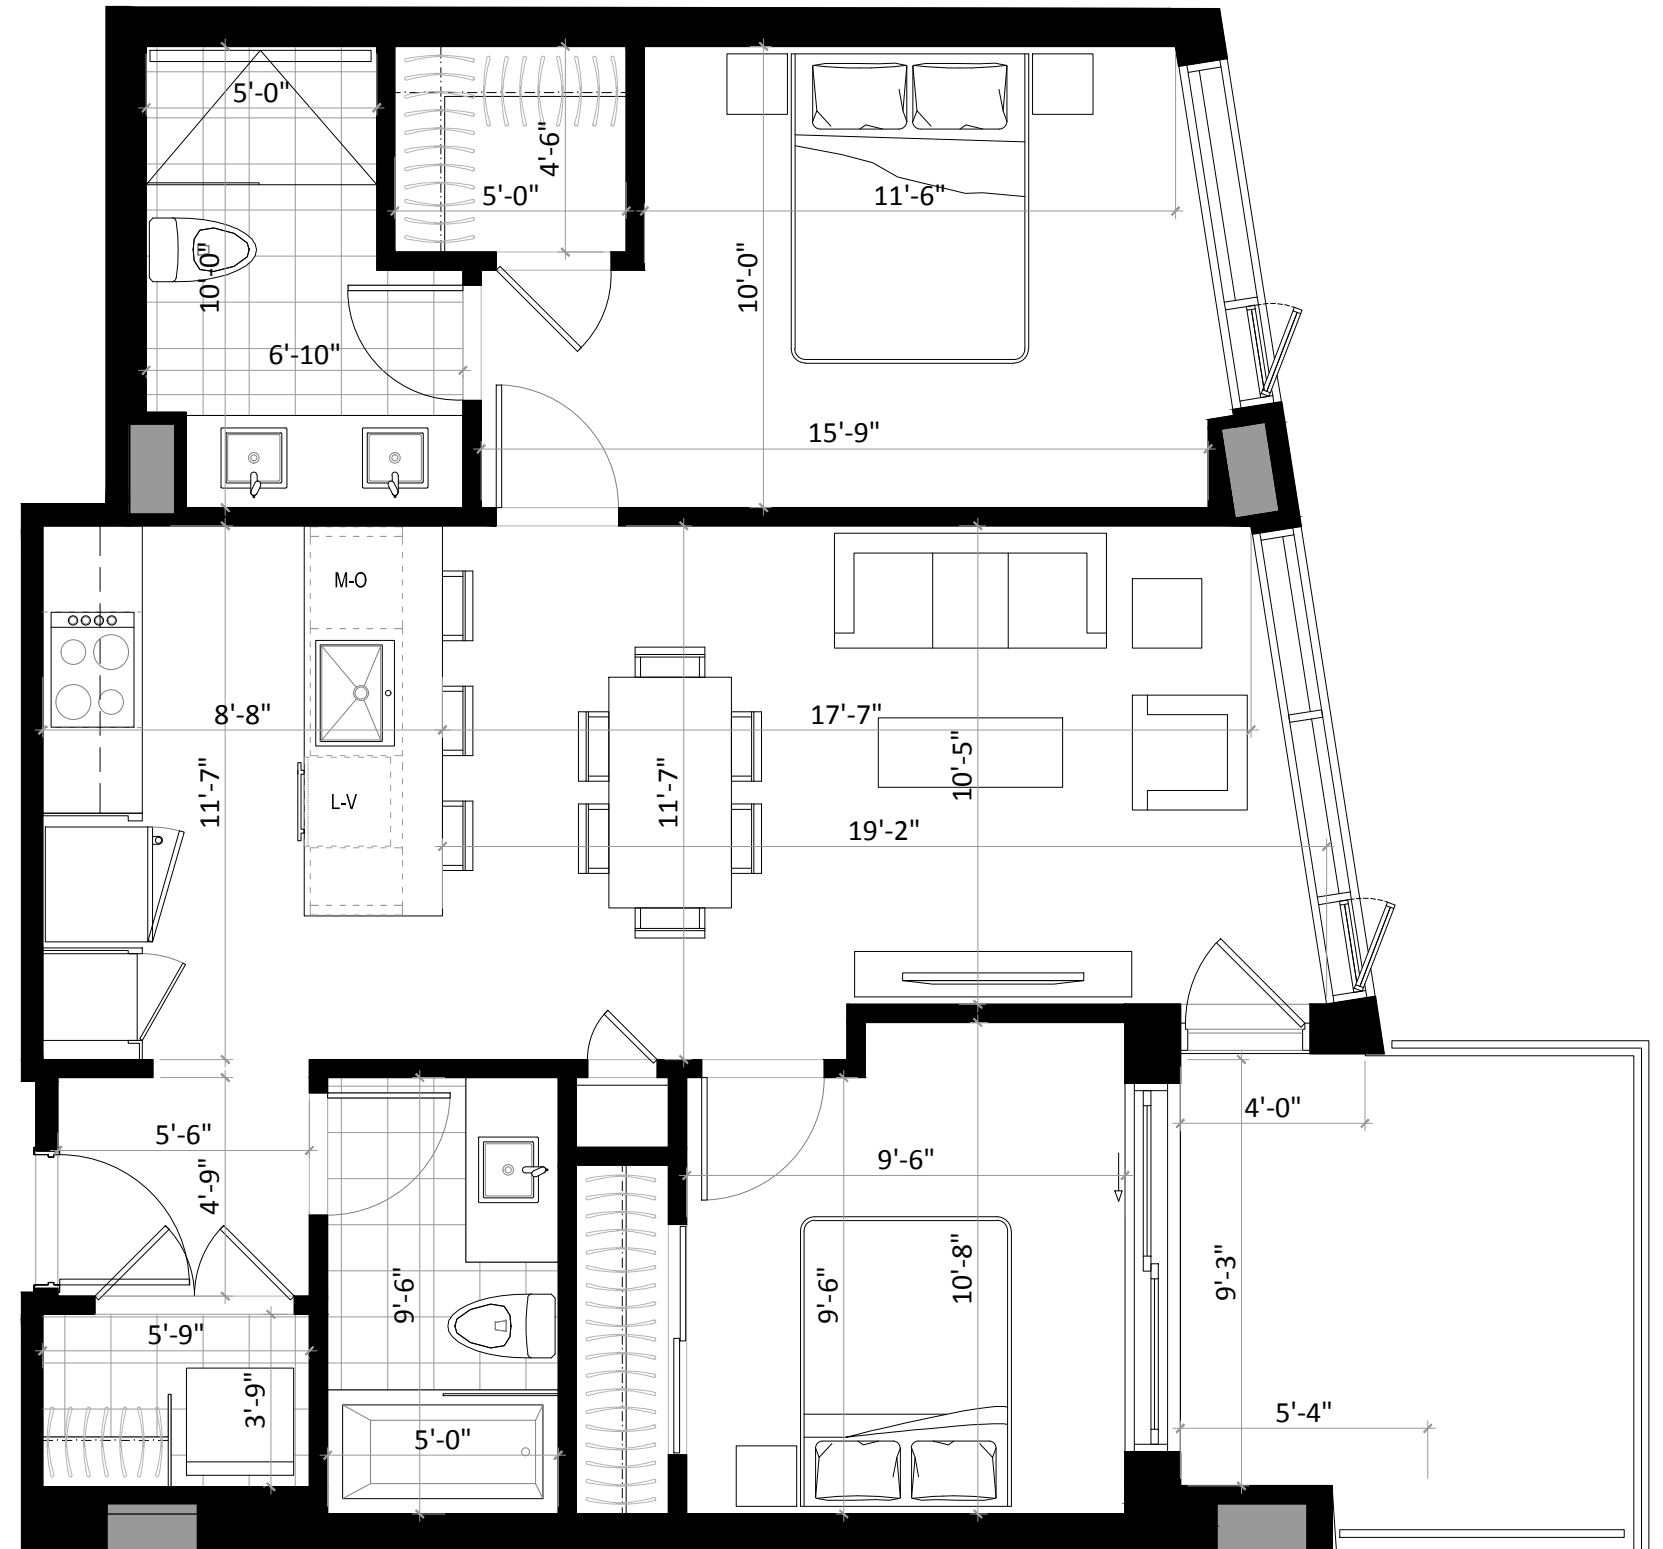

La conception d'artiste, les plans, dessins, concepts, superficies et dimensions ne sont pas définitifs et sont sujets à changement sans préavis, selon les conditions de chantier ou la révision des plans. Les mesures des surfaces habitables incluent le mur extérieur et la moitié du mur mitoyen. Les meubles et appareils électroménager et tous les éléments décoratifs sont exclus. Les renseignements contenus dans la documentation écrite a préséance sur les informations verbales.