

UNITÉ 607

2 CHAMBRES / 2 SALLES DE BAIN

SUPERFICIE

1004 pi² (93.3m²)

BALCON

280 pi² (26 m²)

TERRASSE AU TOIT

1161 pi² (107.8 m²)

TOTAL

2444 pi² (227.1 m²)

12-19-2019

PRIX

TAXES MUNICIPALES

TAXES SCOLAIRES

FRAIS DE CONDOMINIUM

STATIONNEMENT SOUTERRAIN


RANGEMENT

6e ÉTAGE

RUE SAINT-AMBROISE

COUR
INTÉRIEURE
+
PISTE CYCLABLE

COUR
INTÉRIEURE
+
SENTIER PIÉTONNIER
+
PARC
GÉDÉON-
DE-CATALOGNE

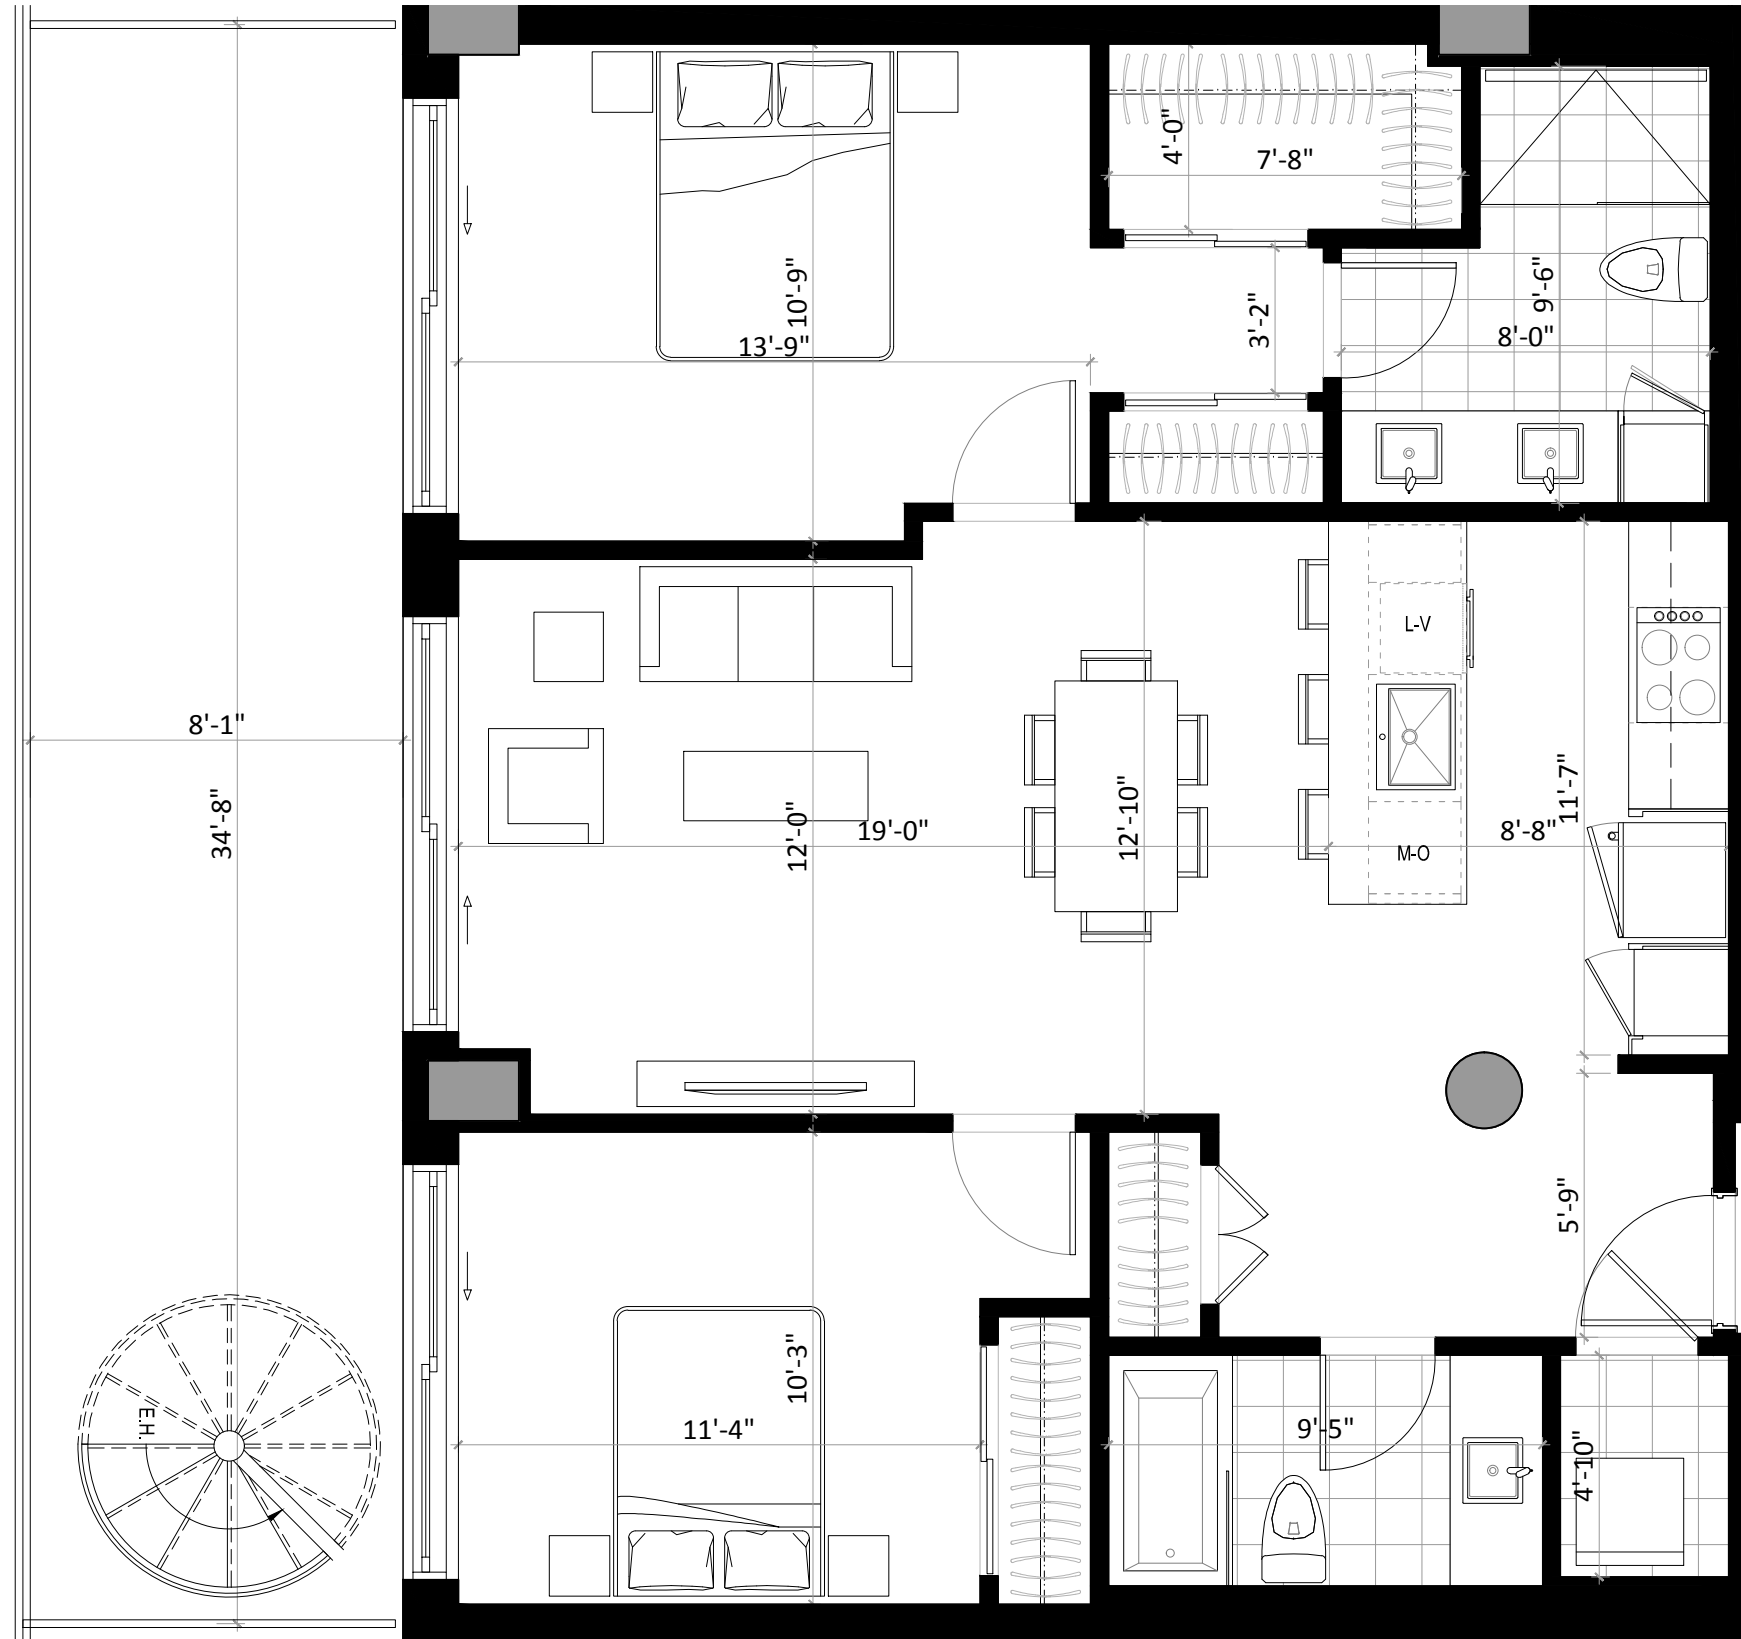

CANAL LACHINE

UNITÉ 607

2 CHAMBRES / 2 SALLES DE BAIN

SUPERFICIE

1004 pi² (93.3m²)

BALCON

280 pi² (26 m²)

TERRASSE AU TOIT

1237 pi² (115 m²)

TOTAL

2521 pi² (234.3 m²)

12-19-2019

PRIX

TAXES MUNICIPALES

TAXES SCOLAIRES

FRAIS DE CONDOMINIUM


STATIONNEMENT SOUTERRAIN

RANGEMENT

TOITURE

RUE SAINT-AMBROISE

COUR
INTÉRIEURE
+
PISTE CYCLABLE

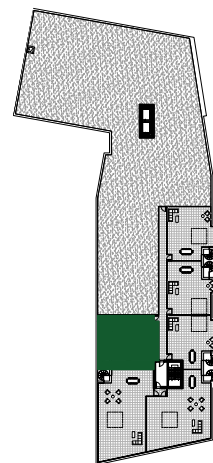

COUR
INTÉRIEURE
+
SENTIER PIÉTONNIER
+
PARC
GÉDÉON-
DE-CATALOGNE



CANAL LACHINE

