

UNITÉ 609

3 CHAMBRES / 2 SALLES DE BAIN

SUPERFICIE

1607 pi² (149.3 m²)

BALCONS / TERRASSES

362 pi² (33.6 m²)

TERRASSE AU TOIT

1742.68 pi² (161.9 m²)

TOTAL

3711 pi² (344.8 m²)

12-19-2019

PRIX

TAXES MUNICIPALES

TAXES SCOLAIRES

FRAIS DE CONDOMINIUM

STATIONNEMENT SOUTERRAIN

RANGEMENT

6e ÉTAGE


RUE SAINT-AMBROISE

COUR
INTÉRIEURE
+
PISTE CYCLABLE

COUR
INTÉRIEURE
+
SENTIER PIÉTONNIER
+
PARC
GÉDÉON-
DE-CATALOGNE



CANAL LACHINE

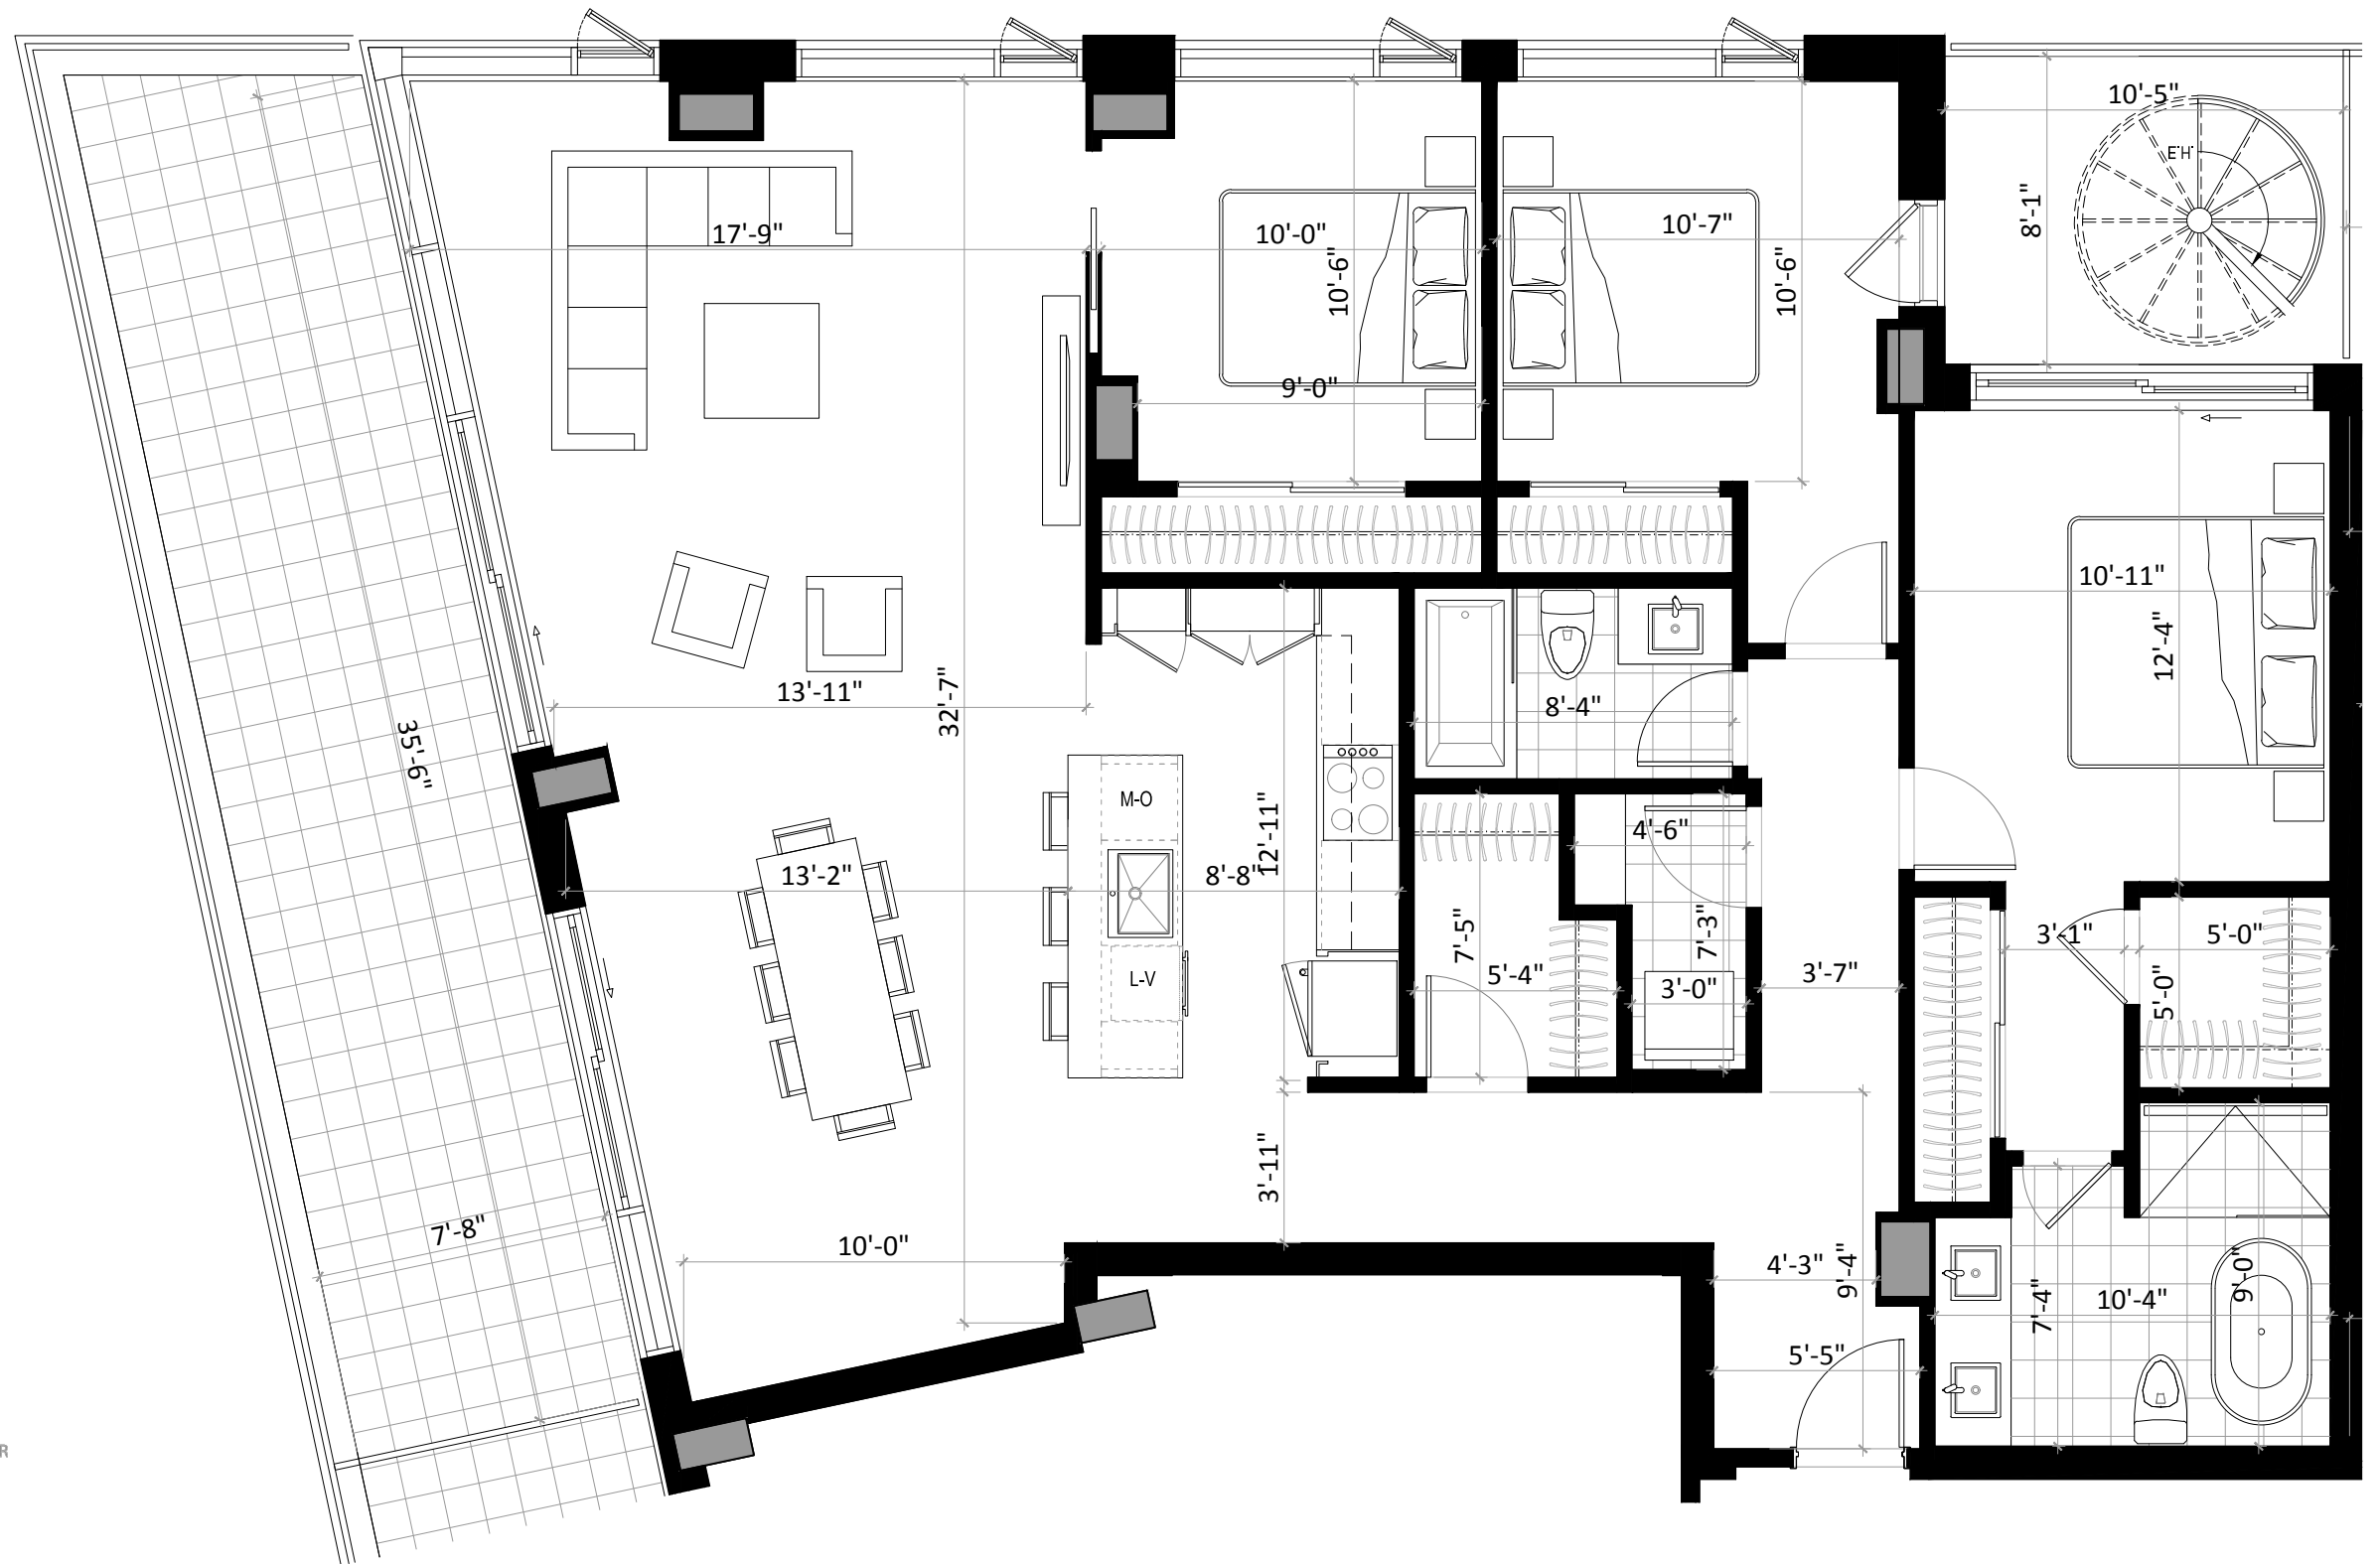

UNITÉ 609

3 CHAMBRES / 2 SALLES DE BAIN

SUPERFICIE

1607 pi² (149.3 m²)

BALCONS / TERRASSES

362 pi² (33.6 m²)

TERRASSE AU TOIT

1742.68 pi² (161.9 m²)

TOTAL

3711 pi² (344.8 m²)

12-19-2019

PRIX

TAXES MUNICIPALES

TAXES SCOLAIRES

FRAIS DE CONDOMINIUM


STATIONNEMENT SOUTERRAIN

RANGEMENT

TOITURE

RUE SAINT-AMBROISE

COUR
INTÉRIEURE
+
PISTE CYCLABLE

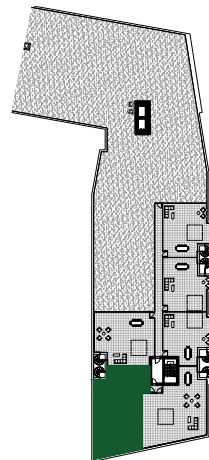

COUR
INTÉRIEURE
+
SENTIER PIÉTONNIER
+
PARC
GÉDÉON-
DE-CATALOGNE



CANAL LACHINE

