

## UNITÉ 610

2 CHAMBRES / 1 SALLE DE BAIN + SALLE D'EAU

### SUPERFICIE

1315 pi<sup>2</sup> (122.1 m<sup>2</sup>)

### BALCONS / TERRASSES

391 pi<sup>2</sup> (36.3 m<sup>2</sup>)

### TERRASSE AU TOIT

1590 pi<sup>2</sup> (147.7 m<sup>2</sup>)

### TOTAL

3295 pi<sup>2</sup> (306.1 m<sup>2</sup>)

12-19-2019

### PRIX

### TAXES MUNICIPALES

### TAXES SCOLAIRES

### FRAIS DE CONDOMINIUM

### STATIONNEMENT SOUTERRAIN


### RANGEMENT

### 6e ÉTAGE


RUE SAINT-AMBROISE

COUR  
INTÉRIEURE  
+  
PISTE CYCLABLE

COUR  
INTÉRIEURE  
+  
SENTIER PIÉTONNIER  
+  
PARC  
GÉDÉON-  
DE-CATALOGNE

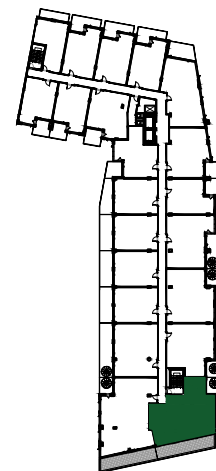

CANAL LACHINE

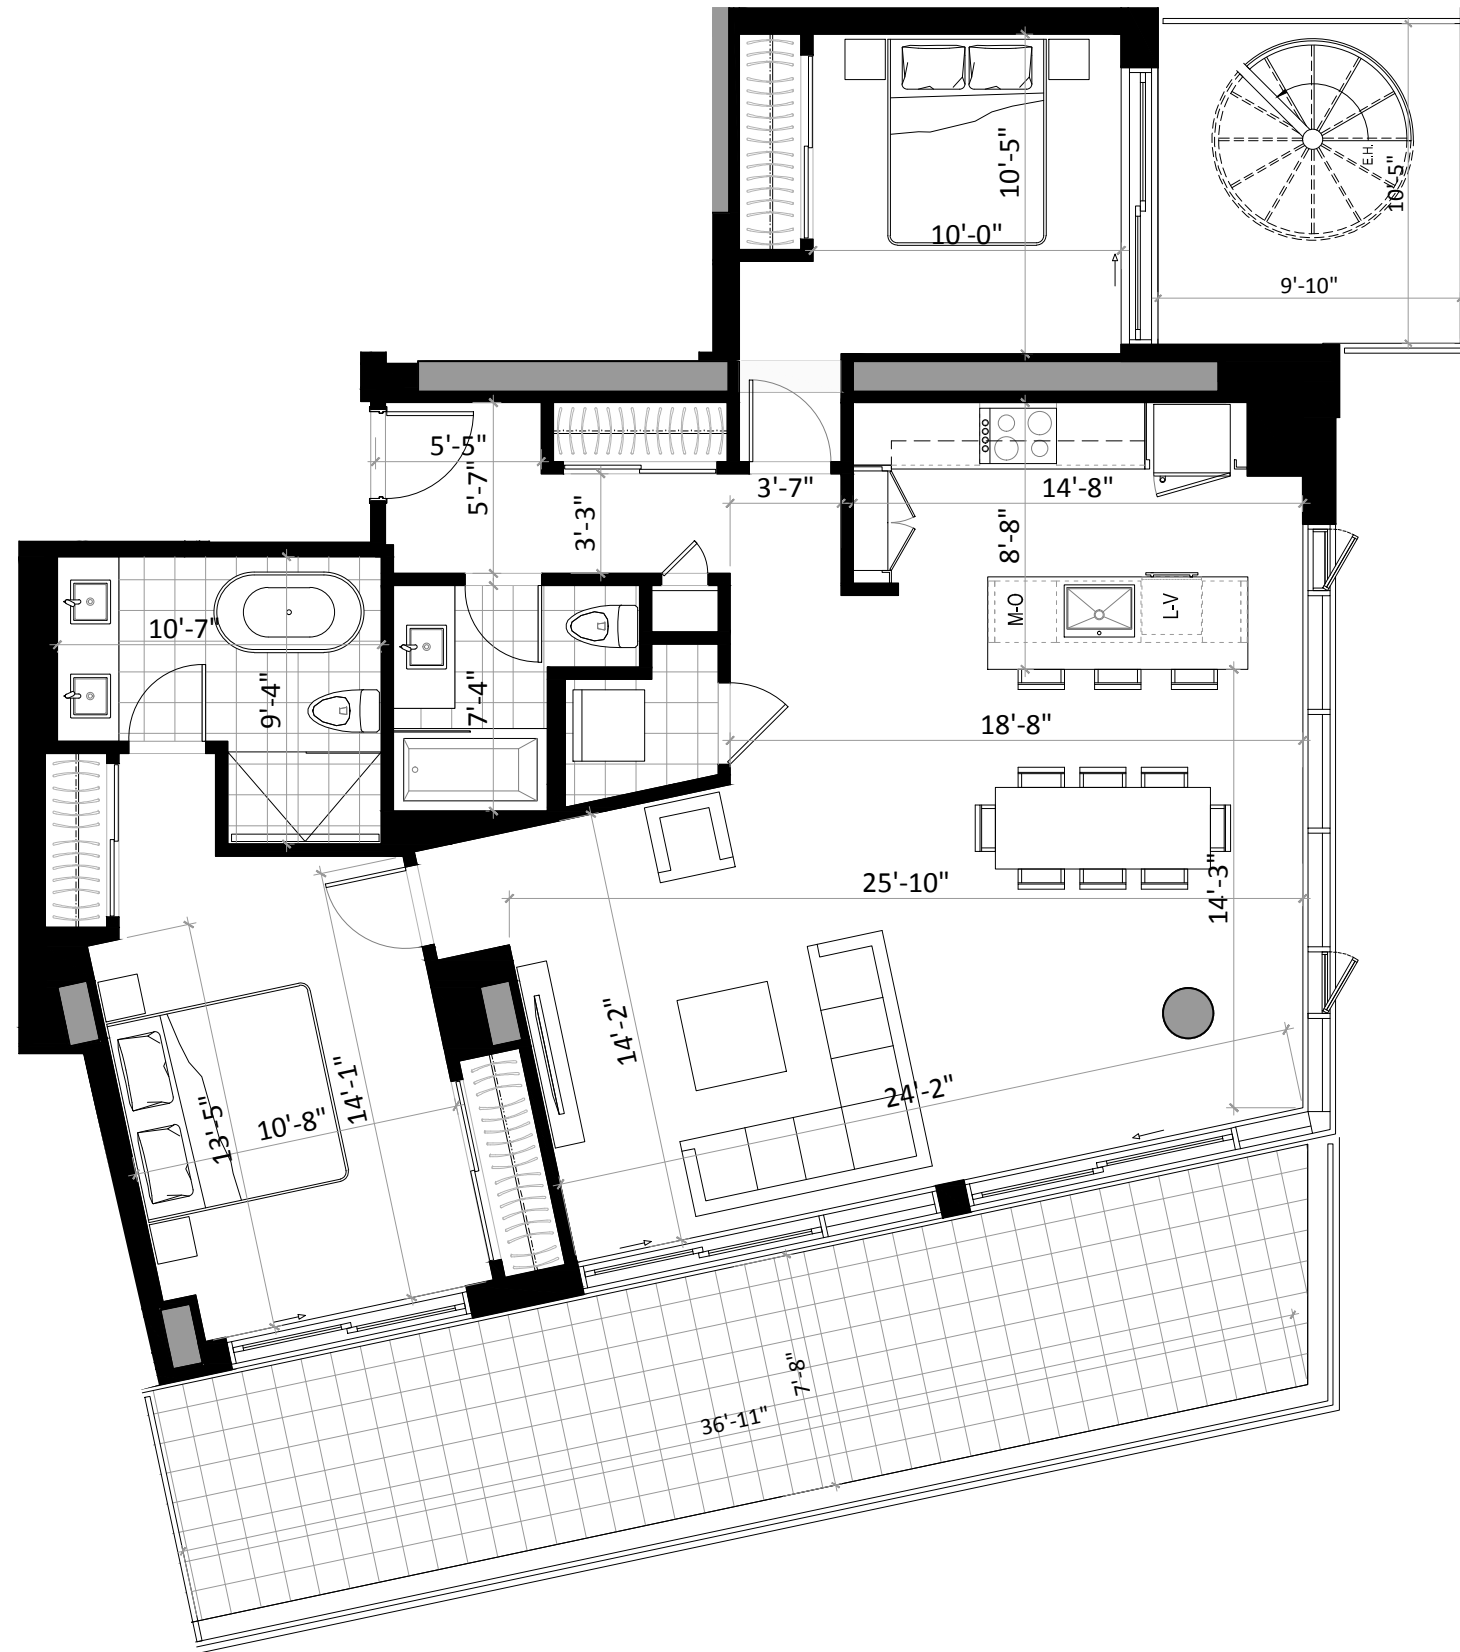

## UNITÉ 610

2 CHAMBRES / 1 SALLE DE BAIN + SALLE D'EAU

### SUPERFICIE

1315 pi<sup>2</sup> (122.1 m<sup>2</sup>)

BALCONS / TERRASSES

391 pi<sup>2</sup> (36.3 m<sup>2</sup>)

TERRASSE AU TOIT

1590 pi<sup>2</sup> (147.7 m<sup>2</sup>)

### TOTAL

3295 pi<sup>2</sup> (306.1 m<sup>2</sup>)

12-19-2019

PRIX \_\_\_\_\_

TAXES MUNICIPALES \_\_\_\_\_

TAXES SCOLAIRES \_\_\_\_\_

FRAIS DE CONDOMINIUM \_\_\_\_\_


STATIONNEMENT SOUTERRAIN \_\_\_\_\_

RANGEMENT \_\_\_\_\_

### TOITURE

RUE SAINT-AMBROISE

COUR  
INTÉRIEURE  
+  
PISTE CYCLABLE

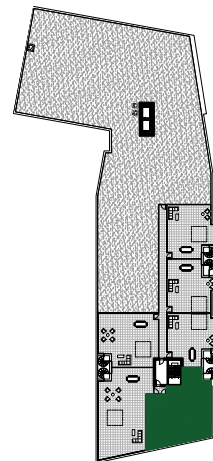

COUR  
INTÉRIEURE  
+  
SENTIER PIÉTONNIER  
+  
PARC  
GÉDÉON-  
DE-CATALOGNE



CANAL LACHINE

