

## UNITÉ 615

2 CHAMBRES / 2 SALLES DE BAIN

SUPERFICIE

965 pi<sup>2</sup> (89.6 m<sup>2</sup>)

BALCON

211 pi<sup>2</sup> (19.6 m<sup>2</sup>)

TERRASSE AU TOIT

960 pi<sup>2</sup> (89.2 m<sup>2</sup>)

TOTAL

2136 pi<sup>2</sup> (198.4 m<sup>2</sup>)

12-19-2019

PRIX

TAXES MUNICIPALES

TAXES SCOLAIRES

FRAIS DE CONDOMINIUM

STATIONNEMENT SOUTERRAIN

RANGEMENT

6e ÉTAGE


RUE SAINT-AMBROISE

COUR  
INTÉRIEURE  
+  
PISTE CYCLABLE

COUR  
INTÉRIEURE  
+  
SENTIER PIÉTONNIER  
+  
PARC  
GÉDÉON-  
DE-CATALOGNE



CANAL LACHINE

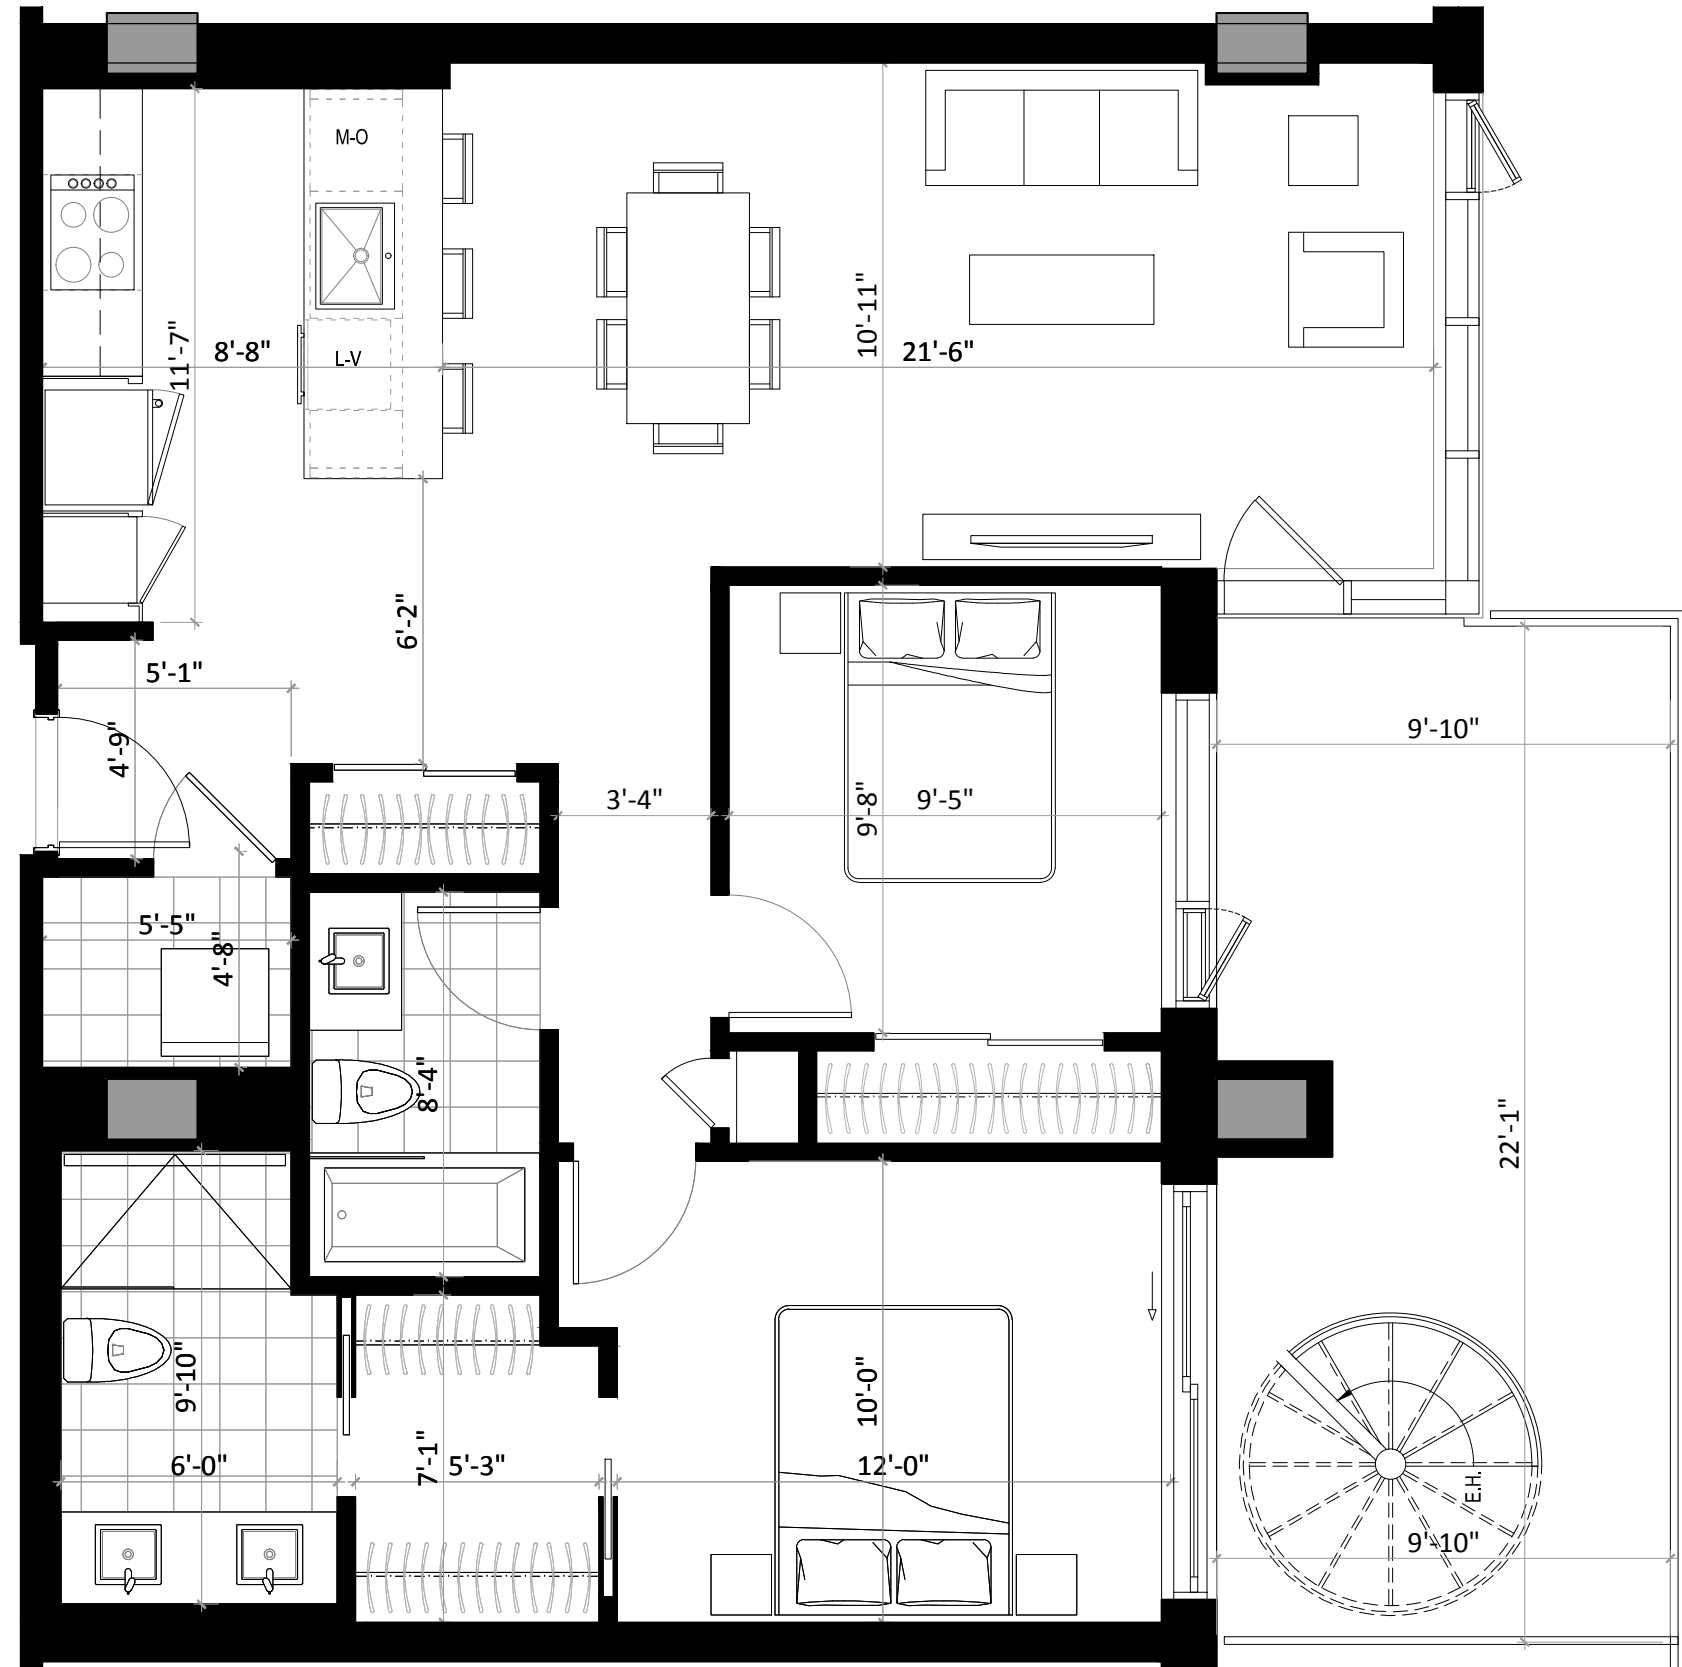

## UNITÉ 615

2 CHAMBRES / 2 SALLES DE BAIN

SUPERFICIE

965 pi<sup>2</sup> (89.6 m<sup>2</sup>)

BALCON

211 pi<sup>2</sup> (19.6 m<sup>2</sup>)

TERRASSE AU TOIT

960 pi<sup>2</sup> (89.2 m<sup>2</sup>)

TOTAL

2136 pi<sup>2</sup> (198.4 m<sup>2</sup>)

12-19-2019

PRIX

TAXES MUNICIPALES

TAXES SCOLAIRES

FRAIS DE CONDOMINIUM


STATIONNEMENT SOUTERRAIN

RANGEMENT

TOITURE

RUE SAINT-AMBROISE

COUR  
INTÉRIEURE  
+  
PISTE CYCLABLE

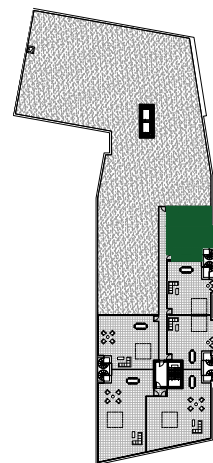

COUR  
INTÉRIEURE  
+  
SENTIER PIÉTONNIER  
+  
PARC  
GÉDÉON-  
DE-CATALOGNE



CANAL LACHINE

