

## UNITÉ 101

3 CHAMBRES / 3 SALLES DE BAIN

## PHASE 2

SUPERFICIE RDJ

721 pi<sup>2</sup> (67 m<sup>2</sup>)

TERRASSE

194 pi<sup>2</sup> (18 m<sup>2</sup>)

SUPERFICIE RDC

685 pi<sup>2</sup> (63,7 m<sup>2</sup>)

BALCON

53 pi<sup>2</sup> (4,9 m<sup>2</sup>)

TOTAL

1653 pi<sup>2</sup> (153,6 m<sup>2</sup>)

07-07-2020

PRIX

TAXES MUNICIPALES

TAXES SCOLAIRES


FRAIS DE CONDOMINIUM

STATIONNEMENT SOUTERRAIN

RANGEMENT

REZ-DE-JARDIN

RUE SAINT-AMBROISE

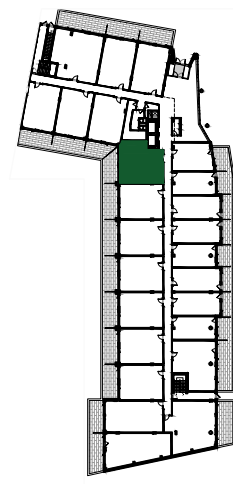


COUR INTÉRIEURE  
+  
PISTE CYCLABLE

COUR INTÉRIEURE  
+  
SENTIER PIÉTONNIER  
+  
PARC GÉDÉON-  
DE-CATALOGNE



CANAL LACHINE

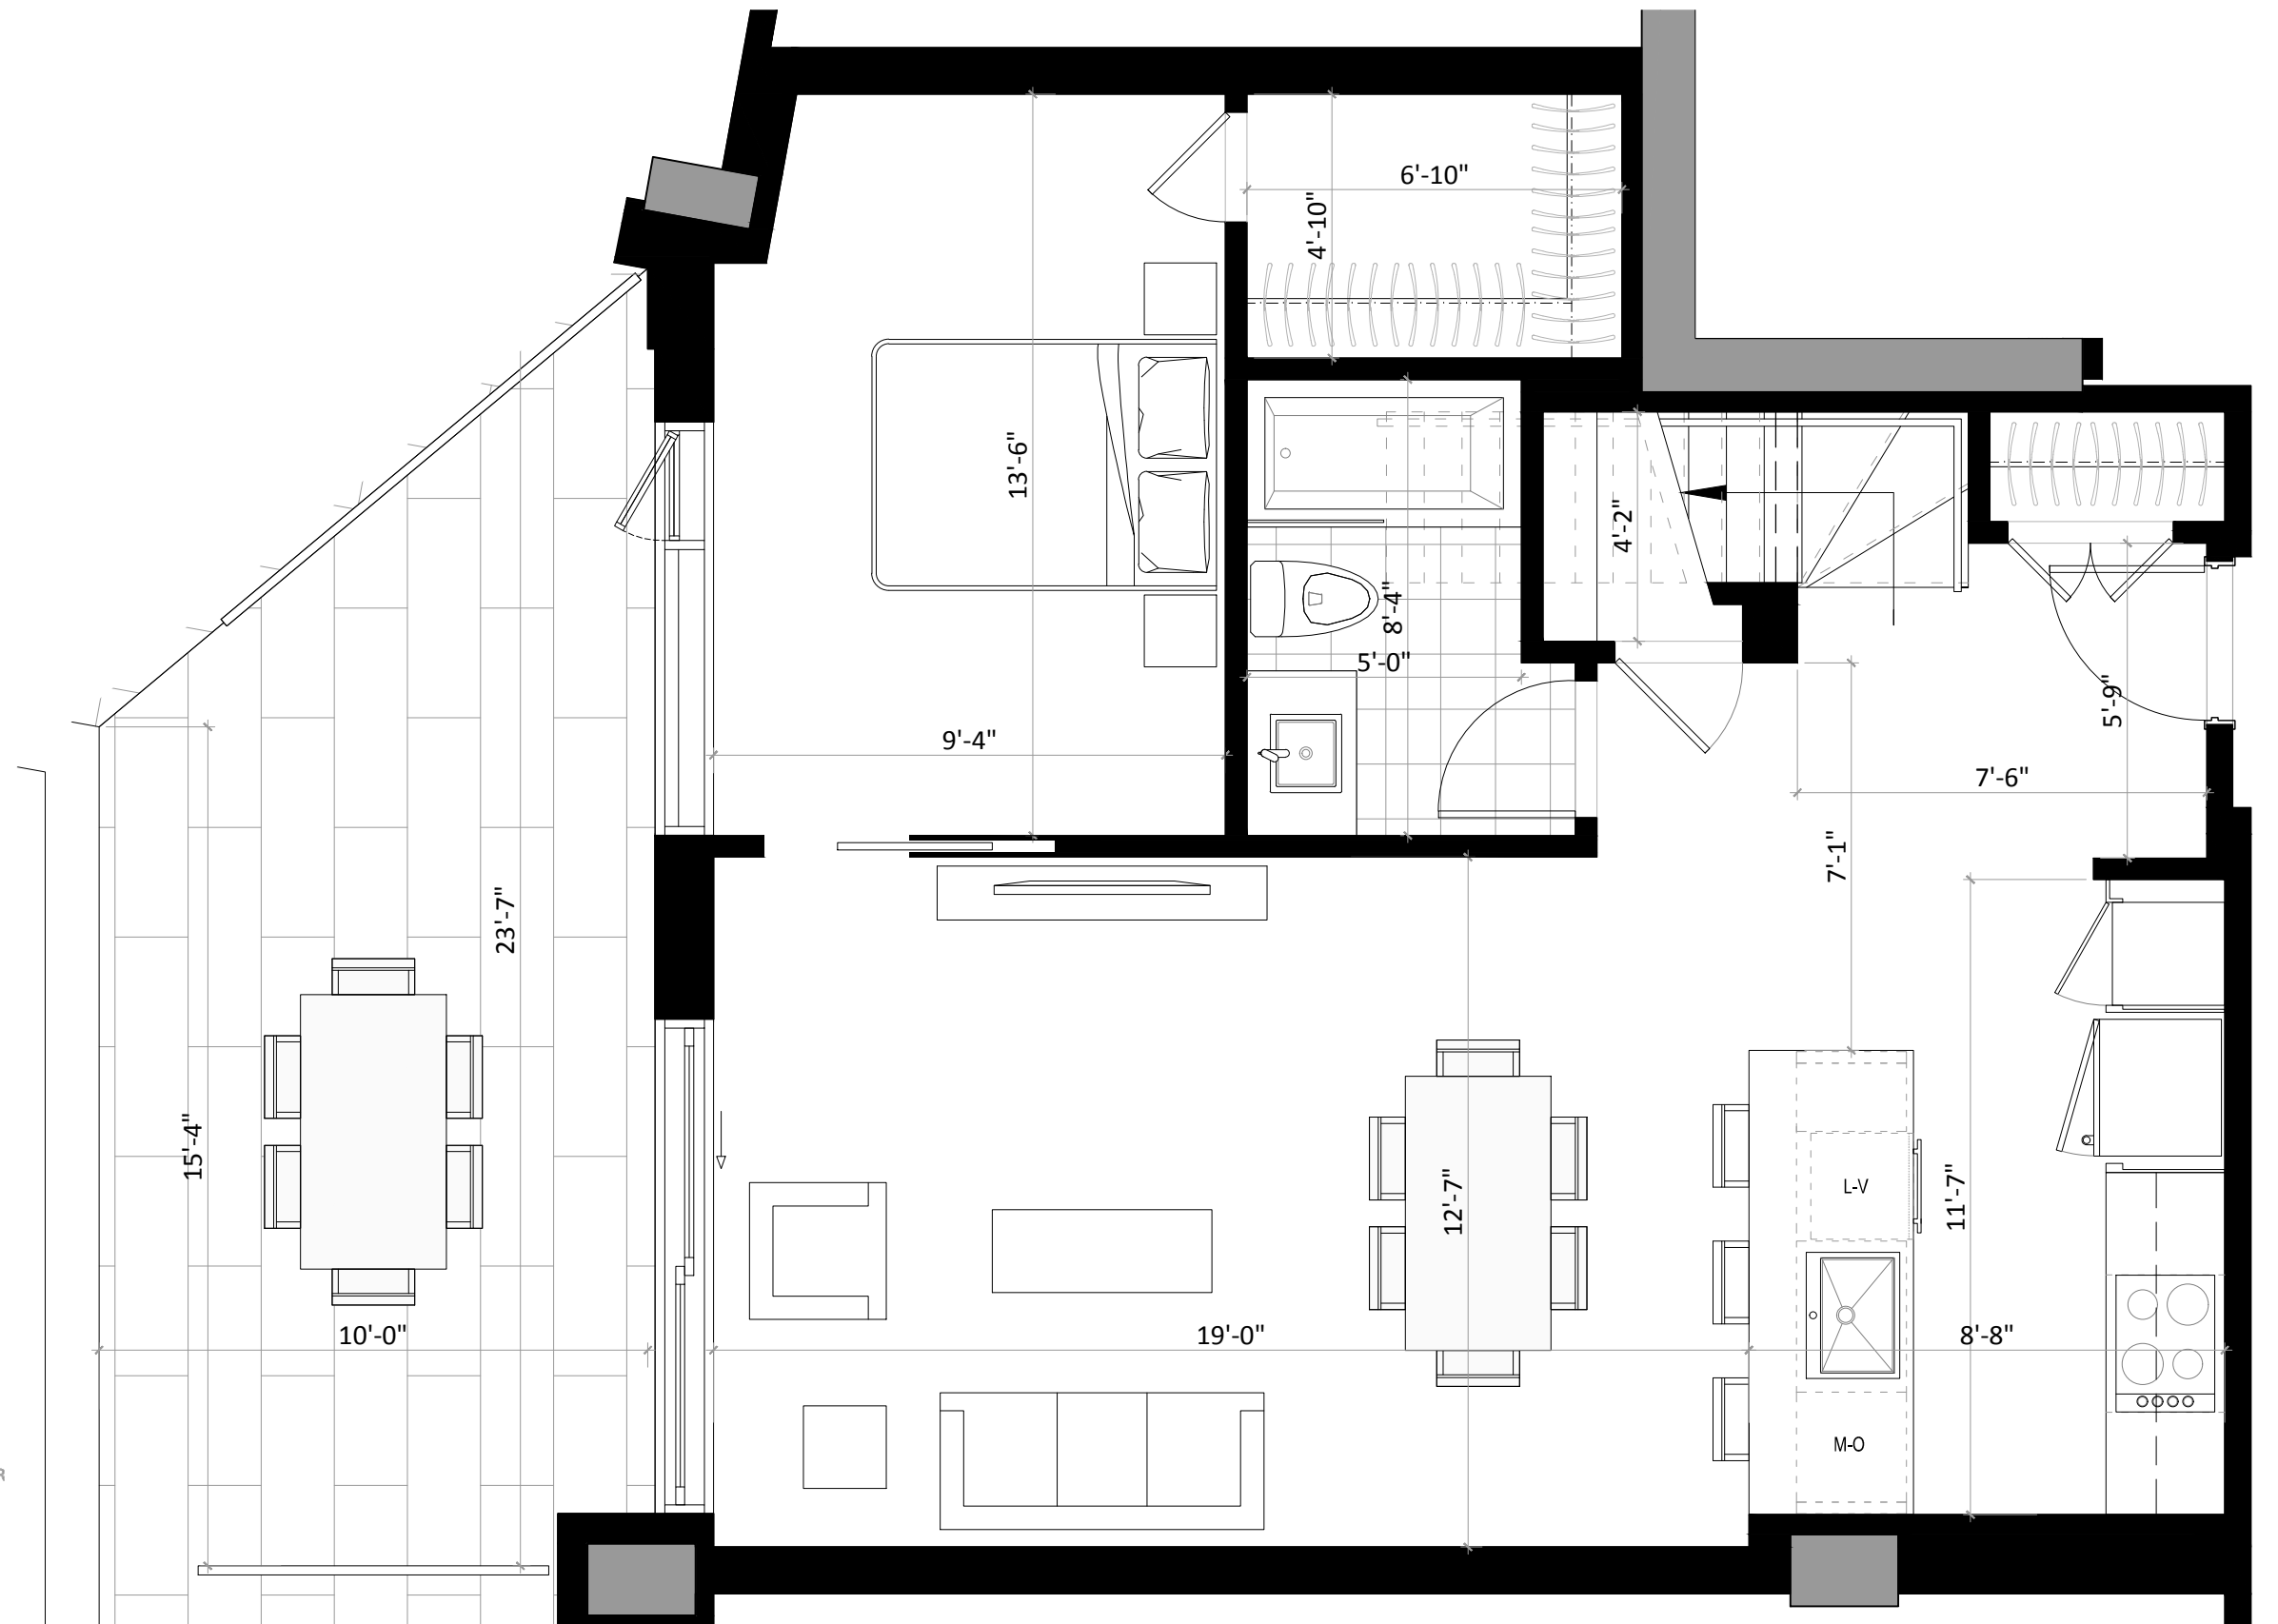

## UNITÉ 101

3 CHAMBRES / 3 SALLES DE BAIN

## PHASE 2

SUPERFICIE RDJ

721 pi<sup>2</sup> (67 m<sup>2</sup>)

TERRASSE

194 pi<sup>2</sup> (18 m<sup>2</sup>)

SUPERFICIE RDC

685 pi<sup>2</sup> (63,7 m<sup>2</sup>)

BALCON

53 pi<sup>2</sup> (4,9 m<sup>2</sup>)

TOTAL

1653 pi<sup>2</sup> (153,6 m<sup>2</sup>)

07-07-2020

PRIX

TAXES MUNICIPALES

TAXES SCOLAIRES

FRAIS DE CONDOMINIUM

STATIONNEMENT SOUTERRAIN


RANGEMENT

REZ-DE-CHAUSSÉE

RUE SAINT-AMBROISE

COUR  
INTÉRIEURE  
+  
PISTE CYCLABLE

COUR  
INTÉRIEURE  
+  
SENTIER PIÉTONNIER  
+  
PARC  
GÉDÉON-  
DE-CATALOGNE

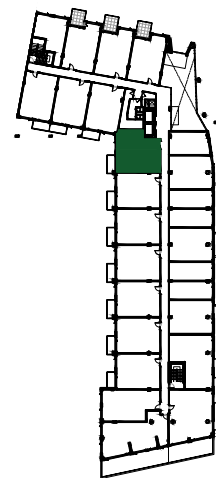

CANAL LACHINE

