

UNITÉ 301, 401, 501  
2 CHAMBRES / 2 SALLES DE BAIN

PHASE 2

SUPERFICIE

1054 pi<sup>2</sup> (97.9m<sup>2</sup>)

BALCON

166 pi<sup>2</sup> (25.3 m<sup>2</sup>)

TOTAL

1220 pi<sup>2</sup> (123.2 m<sup>2</sup>)

07-07-2020

PRIX

TAXES MUNICIPALES

TAXES SCOLAIRES

FRAIS DE CONDOMINIUM

STATIONNEMENT SOUTERRAIN

RANGEMENT

3e, 4e, 5e ÉTAGE


RUE SAINT-AMBROISE

COUR  
INTÉRIEURE  
+  
PISTE CYCLABLE

COUR  
INTÉRIEURE  
+  
SENTIER PIÉTONNIER  
+  
PARC  
GÉDÉON-  
DE-CATALOGNE



CANAL LACHINE

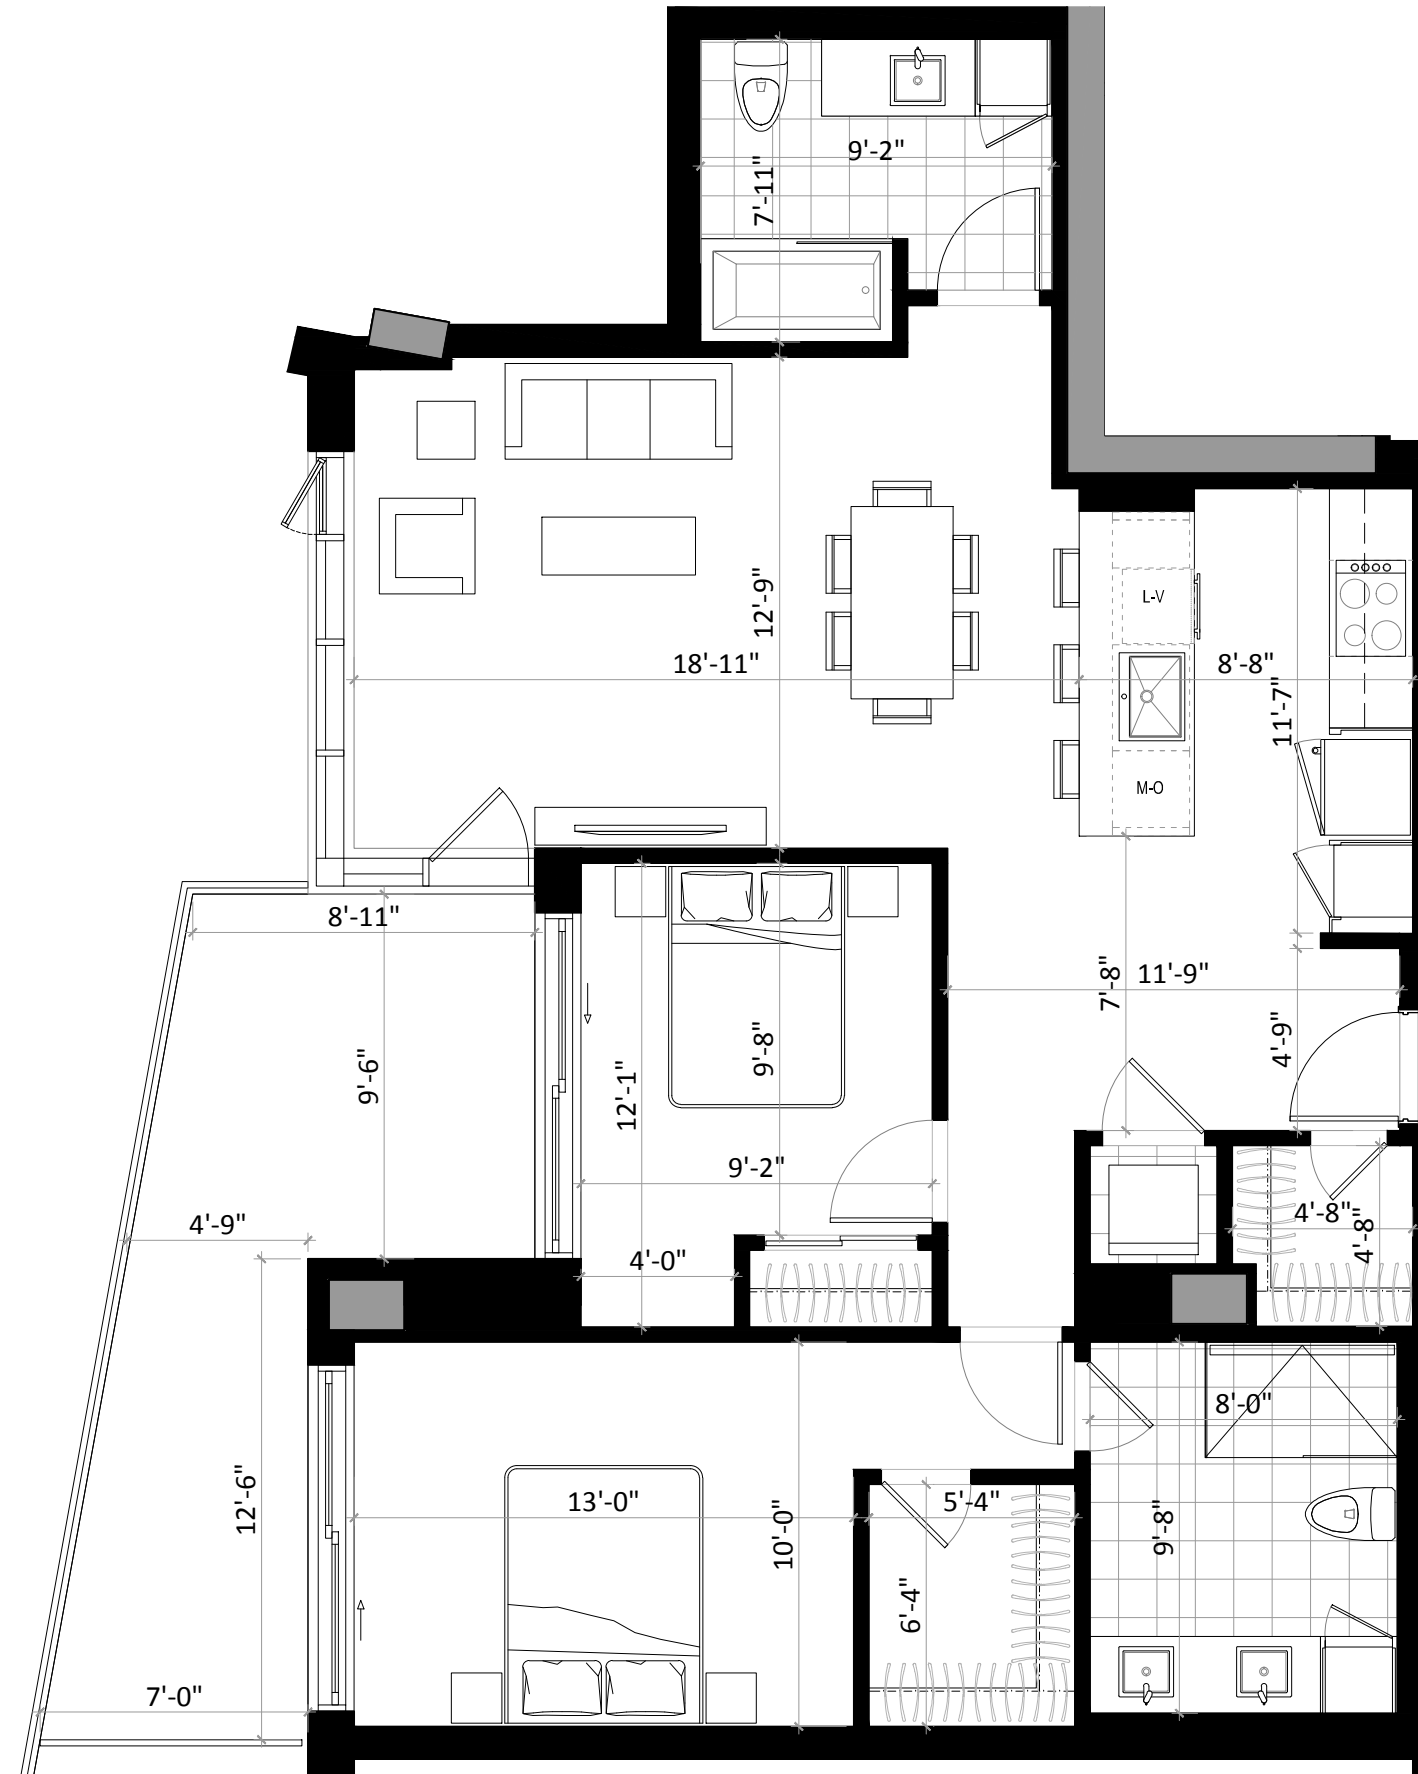

La conception d'artiste, les plans, dessins, concepts, superficies et dimensions ne sont pas définitifs et sont sujets à changement sans préavis, selon les conditions de chantier ou la révision des plans. Les mesures des surfaces habitables incluent le mur extérieur et la moitié du mur mitoyen. Les meubles et appareils électroménager et tous les éléments décoratifs sont exclus. Les renseignements contenus dans la documentation écrite a préséance sur les informations verbales.