

**UNITÉ 303, 403, 503**  
 2 CHAMBRES / 2 SALLES DE BAIN

**PHASE 2**

SUPERFICIE

1004 pi<sup>2</sup> (93.3m<sup>2</sup>)

BALCON

276 pi<sup>2</sup> (25.6 m<sup>2</sup>)

TOTAL

1280 pi<sup>2</sup> (118.9 m<sup>2</sup>)

07-07-2020

PRIX

TAXES MUNICIPALES

TAXES SCOLAIRES

FRAIS DE CONDOMINIUM

STATIONNEMENT SOUTERRAIN


RANGEMENT

3e, 4e, 5e ÉTAGE


RUE SAINT-AMBROISE

COUR  
 INTÉRIEURE  
 +  
 PISTE CYCLABLE

COUR  
 INTÉRIEURE  
 +  
 SENTIER PIÉTONNIER  
 +  
 PARC  
 GÉDEON-  
 DE-CATALOGNE

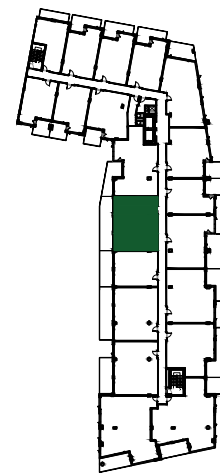

CANAL LACHINE

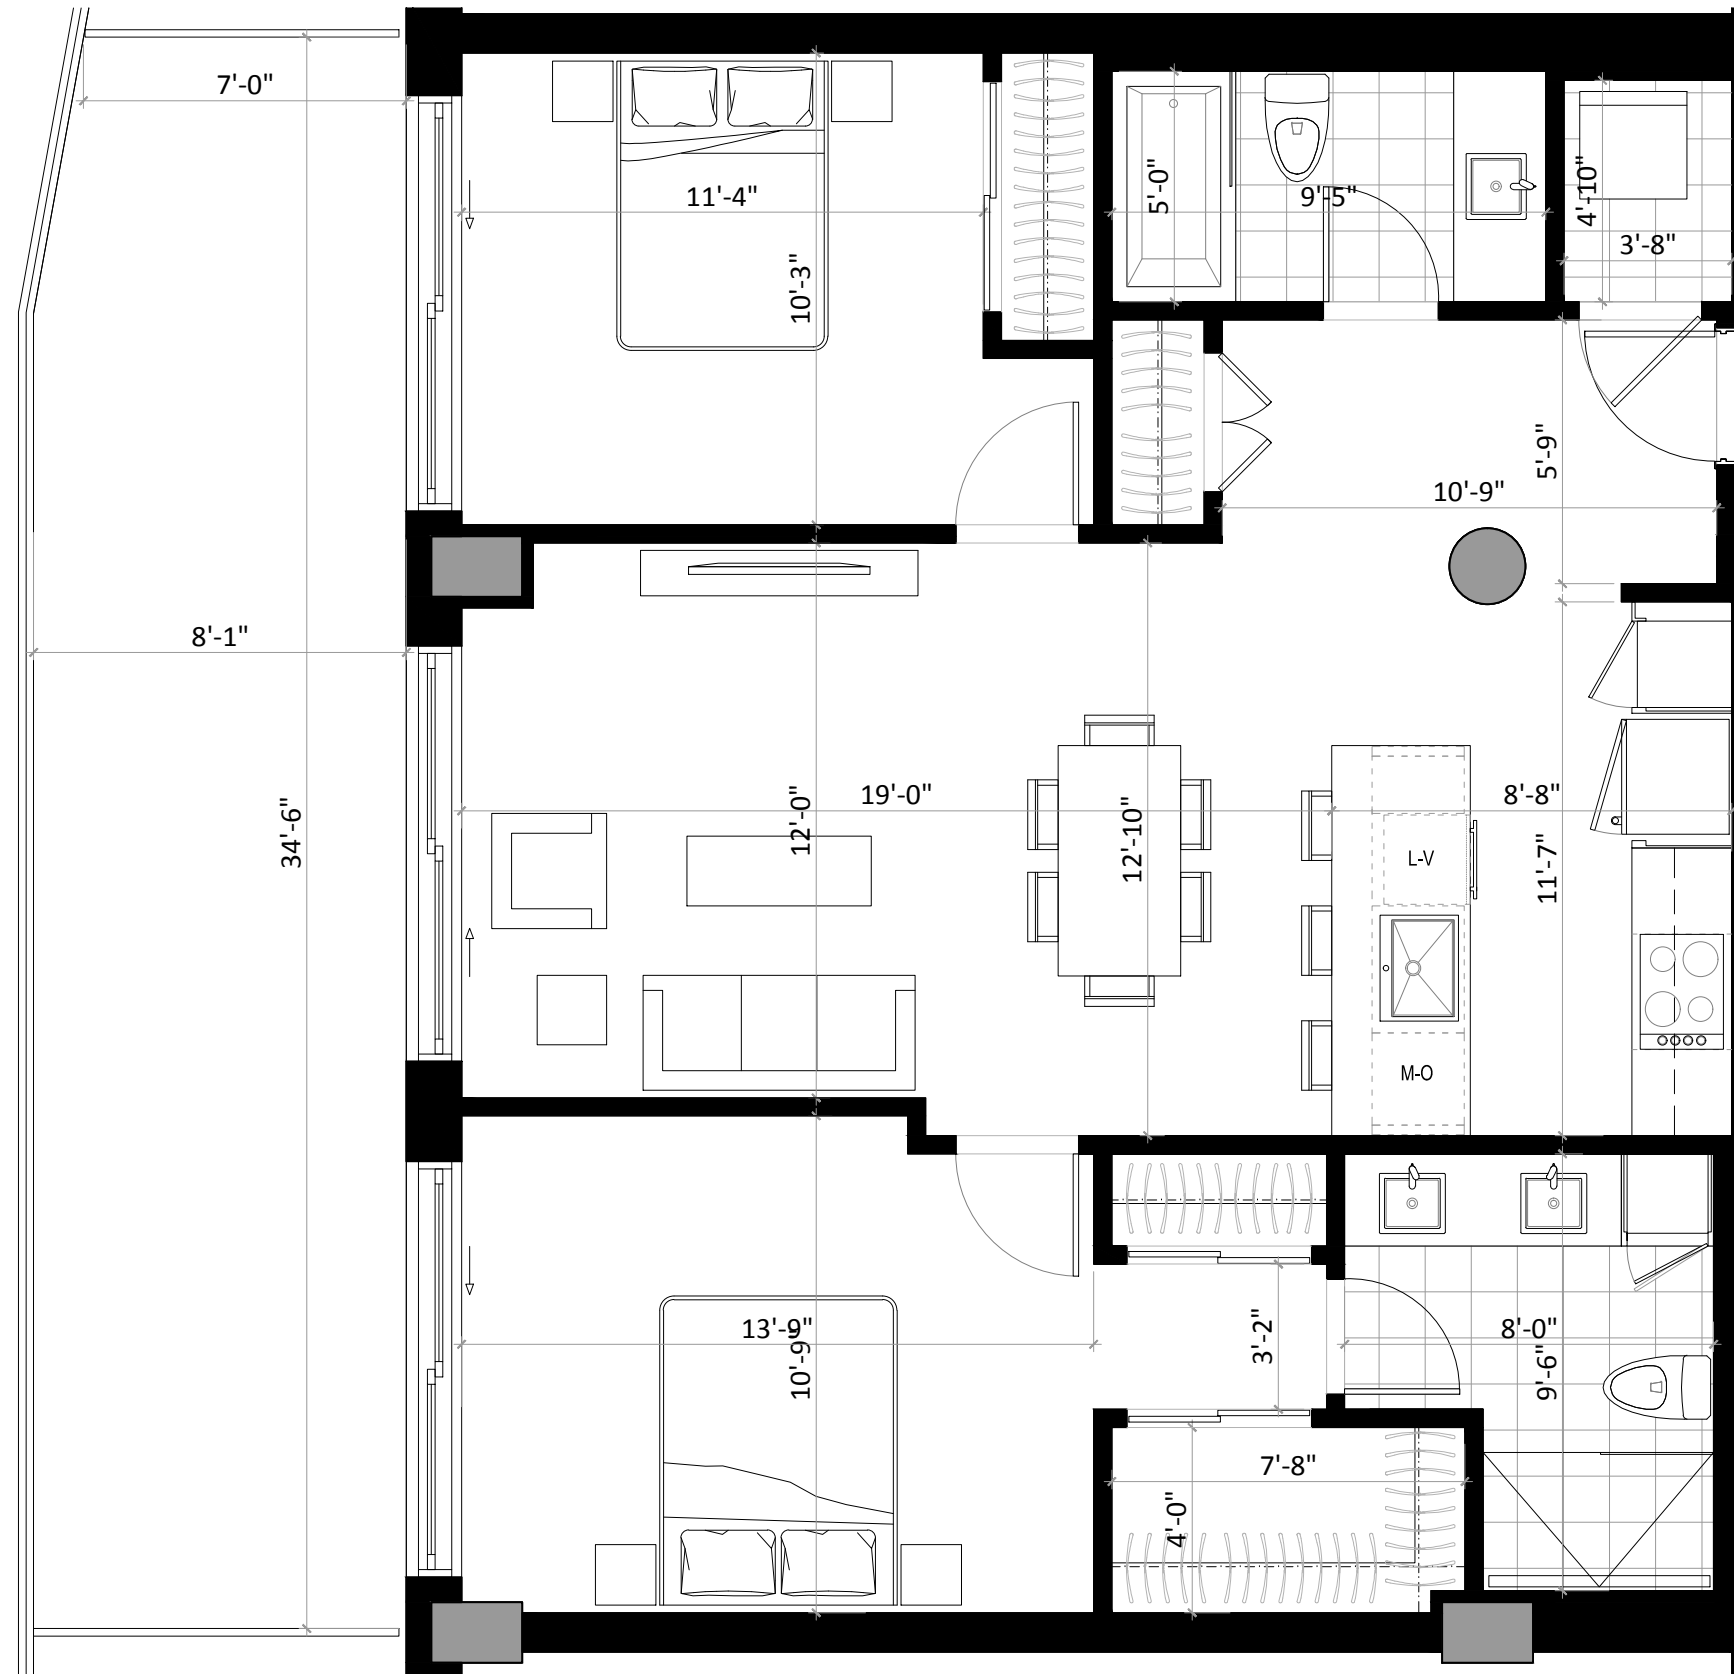

La conception d'artiste, les plans, dessins, concepts, superficies et dimensions ne sont pas définitifs et sont sujets à changement sans préavis, selon les conditions de chantier ou la révision des plans. Les mesures des surfaces habitables incluent le mur extérieur et la moitié du mur mitoyen. Les meubles et appareils électroménager et tous les éléments décoratifs sont exclus. Les renseignements contenus dans la documentation écrite a préséance sur les informations verbales.