

## UNITÉ 609

3 CHAMBRES / 2 SALLES DE BAIN

PHASE 2

### SUPERFICIE

1607 pi<sup>2</sup> (149.3 m<sup>2</sup>)

### BALCONS / TERRASSES

362 pi<sup>2</sup> (33.6 m<sup>2</sup>)

### TERRASSE AU TOIT

1469 pi<sup>2</sup> (136.5 m<sup>2</sup>)

### TOTAL

3438 pi<sup>2</sup> (319.4 m<sup>2</sup>)

07-07-2020

### PRIX

### TAXES MUNICIPALES

### TAXES SCOLAIRES

### FRAIS DE CONDOMINIUM

### STATIONNEMENT SOUTERRAIN


### RANGEMENT

### 6e ÉTAGE


RUE SAINT-AMBROISE

COUR  
INTÉRIEURE  
+  
PISTE CYCLABLE

COUR  
INTÉRIEURE  
+  
SENTIER PIÉTONNIER  
+  
PARC  
GÉDÉON-  
DE-CATALOGNE

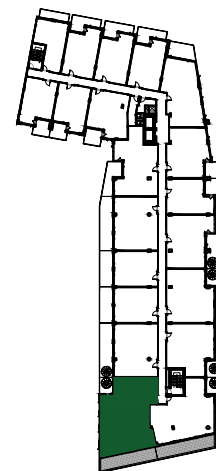

CANAL LACHINE

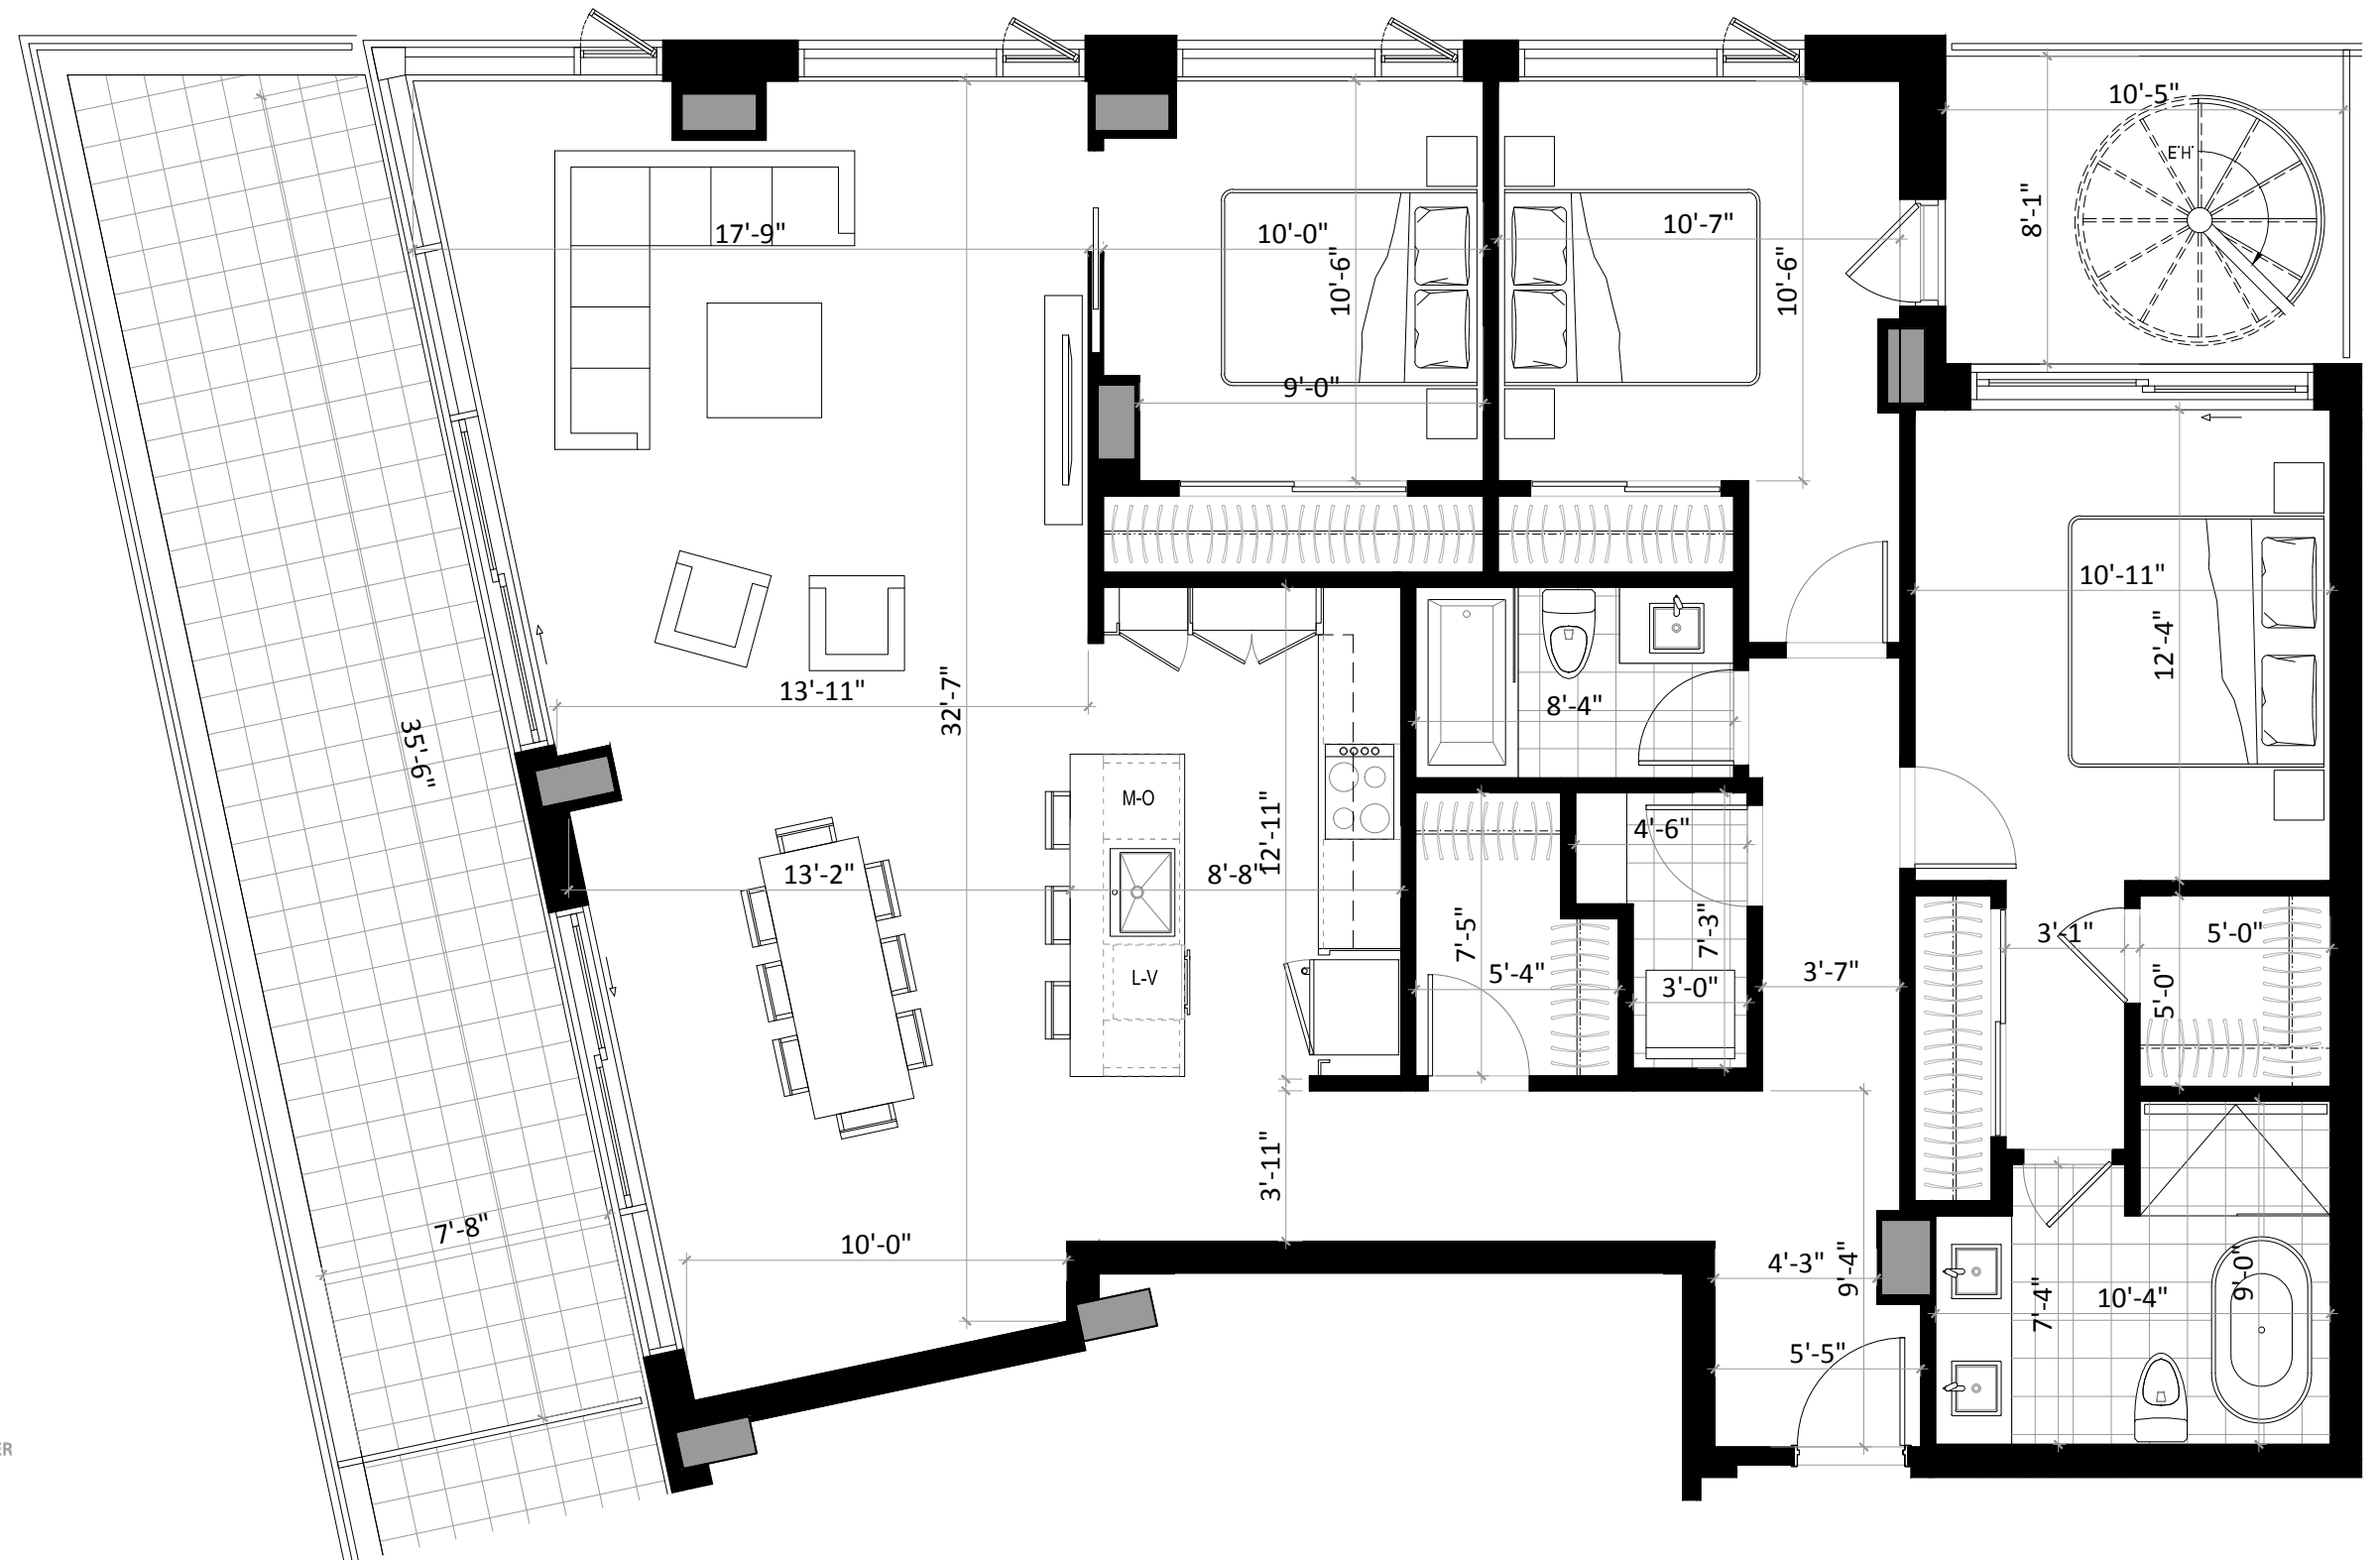

La conception d'artiste, les plans, dessins, concepts, superficies et dimensions ne sont pas définitifs et sont sujets à changement sans préavis, selon les conditions de chantier ou la révision des plans. Les mesures des surfaces habitables incluent le mur extérieur et la moitié du mur mitoyen. Les meubles et appareils électroménager et tous les éléments décoratifs sont exclus. Les renseignements contenus dans la documentation écrite a préséance sur les informations verbales.

## UNITÉ 609

3 CHAMBRES / 2 SALLES DE BAIN

PHASE 2

### SUPERFICIE

1607 pi<sup>2</sup> (149.3 m<sup>2</sup>)

BALCONS / TERRASSES

362 pi<sup>2</sup> (33.6 m<sup>2</sup>)

TERRASSE AU TOIT

1469 pi<sup>2</sup> (136.5 m<sup>2</sup>)

### TOTAL

3438 pi<sup>2</sup> (319.4 m<sup>2</sup>)

07-07-2020

PRIX

TAXES MUNICIPALES

TAXES SCOLAIRES

FRAIS DE CONDOMINIUM


STATIONNEMENT SOUTERRAIN

RANGEMENT

### TOITURE

RUE SAINT-AMBROISE

COUR  
INTÉRIEURE  
+  
PISTE CYCLABLE

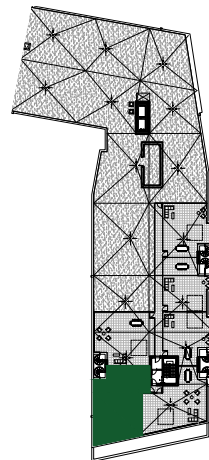

COUR  
INTÉRIEURE  
+  
SENTIER PIÉTONNIER  
+  
PARC  
GÉDÉON-  
DE-CATALOGNE



CANAL LACHINE

