



GALDIN

VIVRE SUR LE CANAL

UNITÉ 206

3 CHAMBRES / 2 SALLES DE BAIN

SUPERFICIE

1760 pi² (163,5 m²)

TERRASSE

144 pi² (13,3 m²)

TOTAL

1904 pi² (176,8 m²)

01-10-2020

PRIX

TAXES MUNICIPALES

TAXES SCOLAIRES

FRAIS DE CONDOMINIUM

STATIONNEMENT SOUTERRAIN


RANGEMENT

2^e ÉTAGE


RUE SAINT-AMBRIOISE

COUR INTERIEURE
+ SENTIER PIÉTONNIER
ET PISTE CYCLABLE

PARC
GÉRON-
DE-CATALOGNE

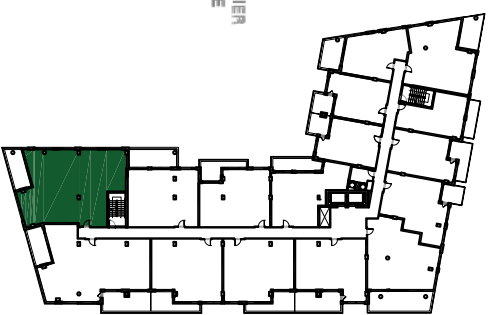

CANAL LAACHINE

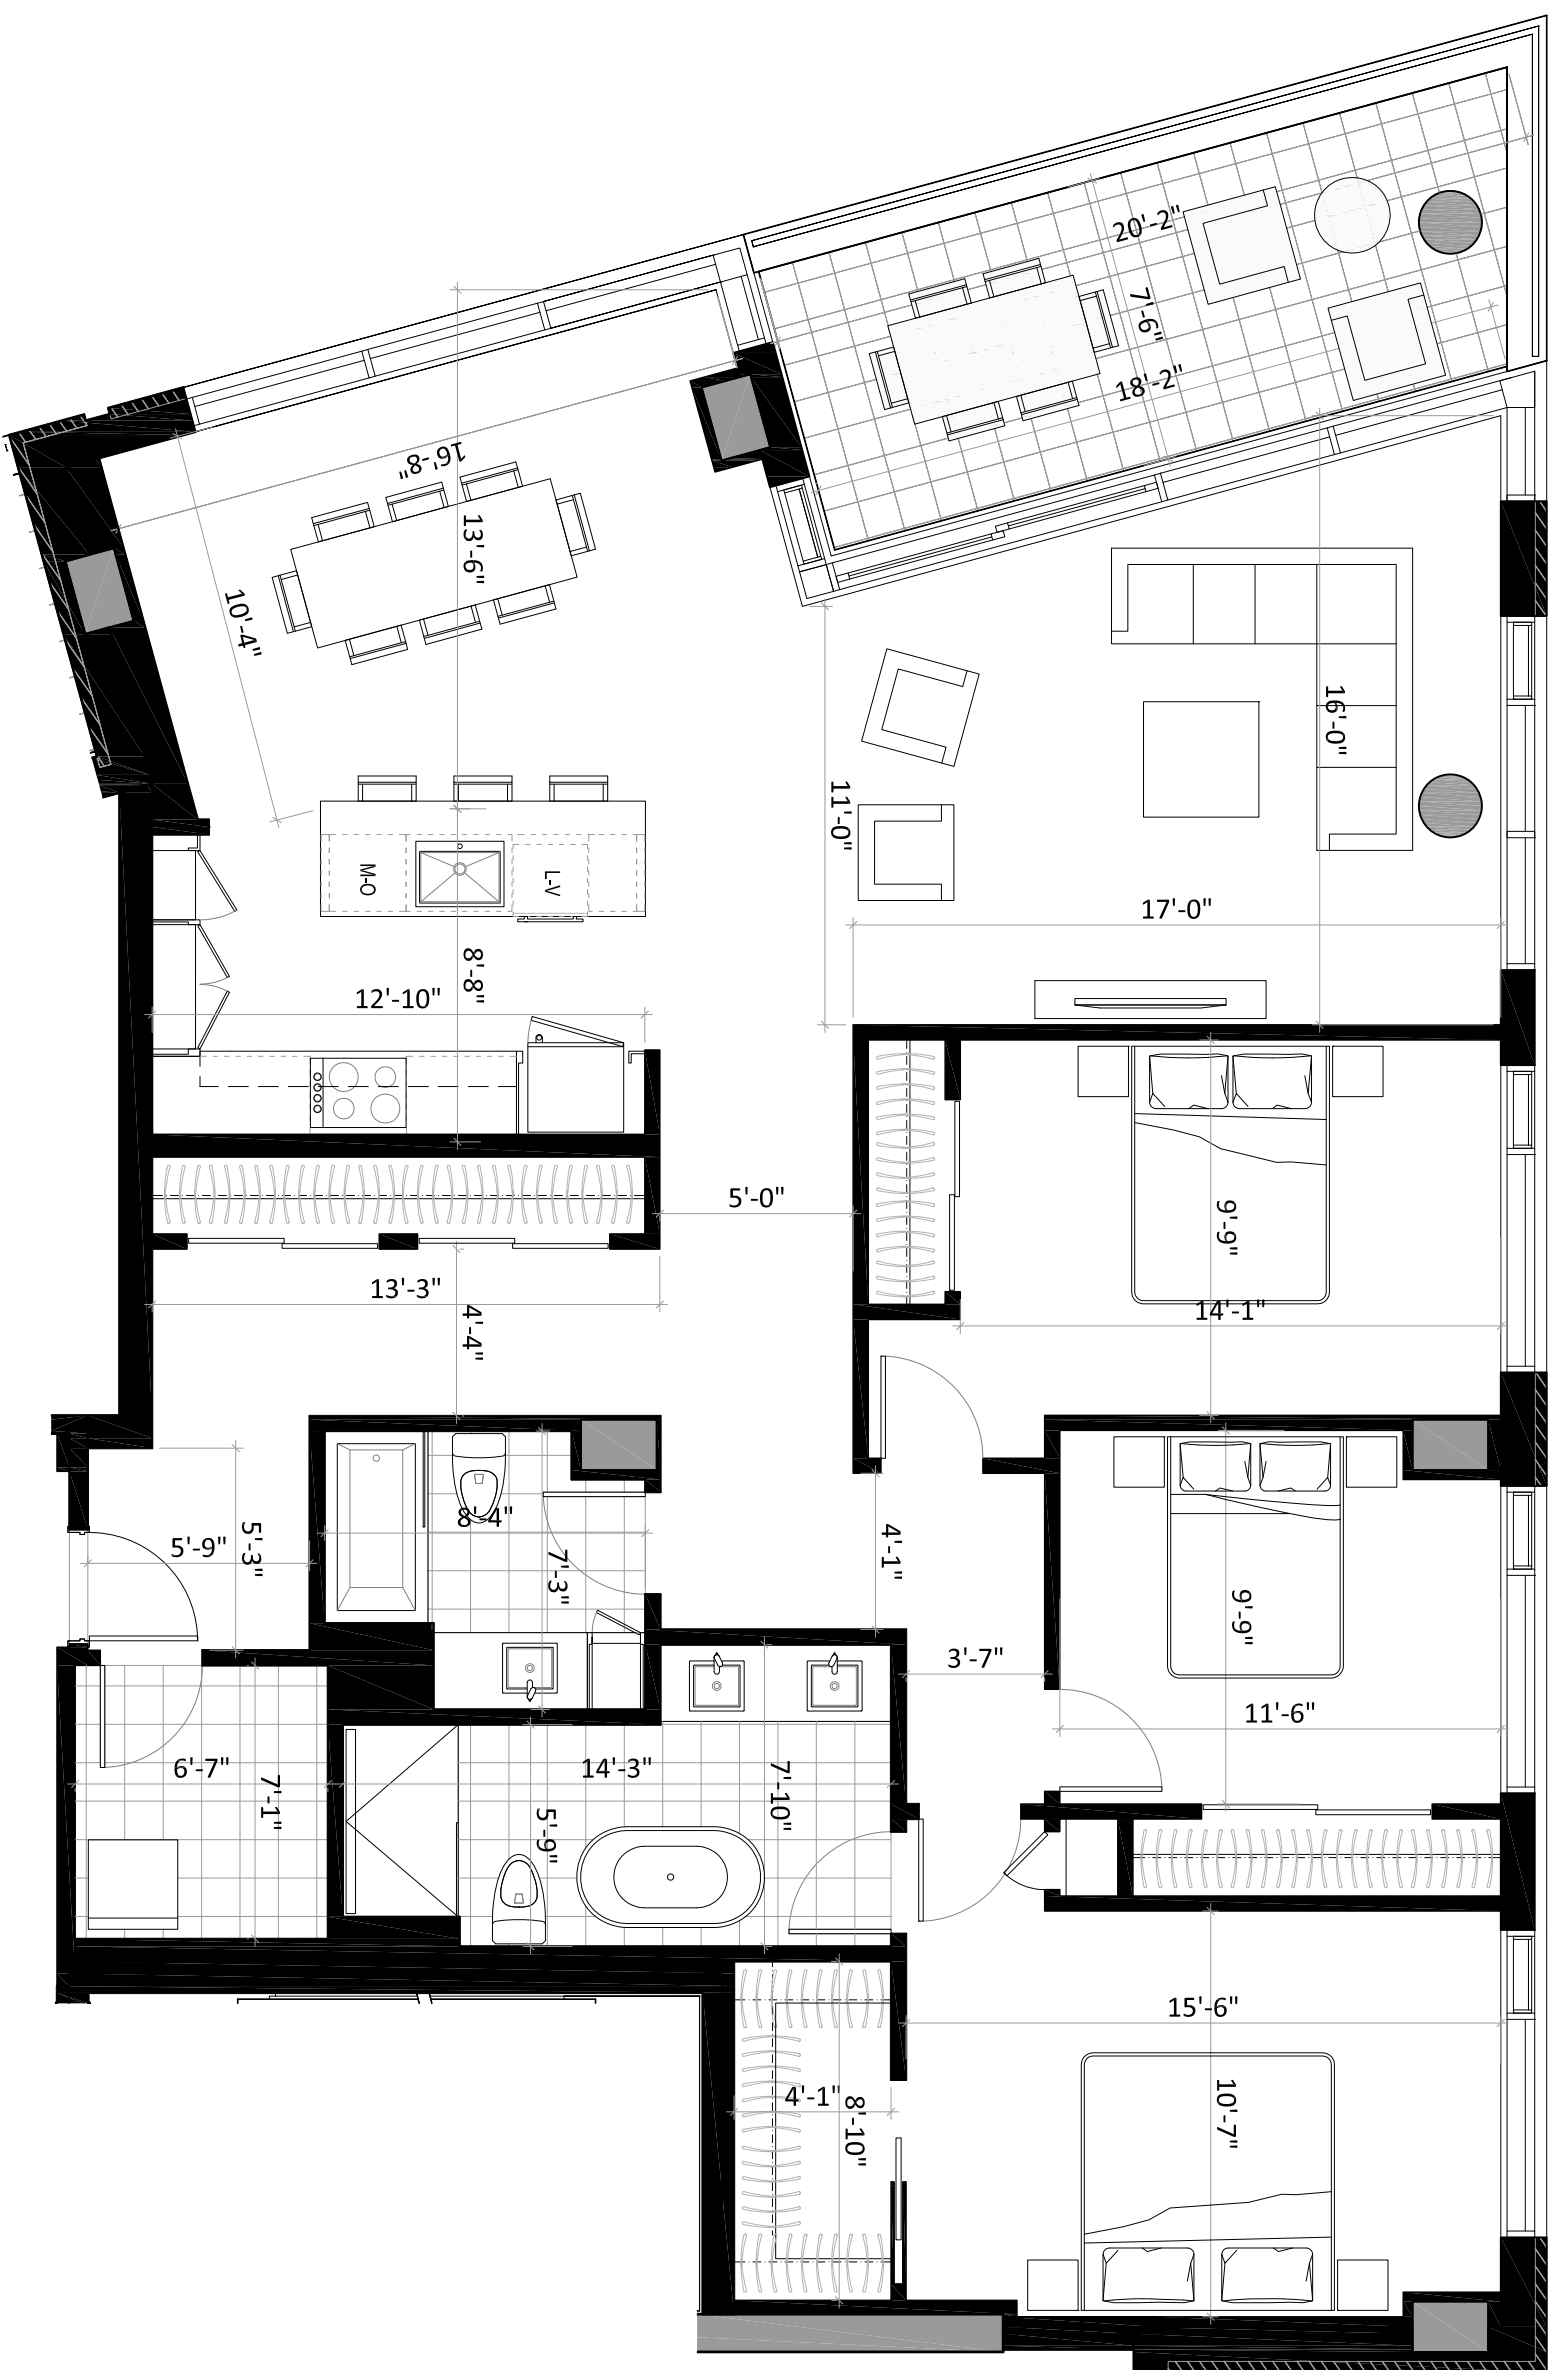

La description d'un bien, les plans, dessins, croquis, superficies et superficies ne sont pas destinés à servir de base à un achat ou à un investissement. Les renseignements contenus dans ce document sont à titre informatif seulement. 