



GALDIN

VIVRE SUR LE CANAL

UNITÉ 207

2 CHAMBRES / 2 SALLES DE BAIN

SUPERFICIE

1629 pi² (151,4 m²)

TERRASSES

344 pi² (32 m²)

TOTAL

1973 pi² (183,4 m²)

01-10-2020

PRIX

TAXES MUNICIPALES

TAXES SCOLAIRES

FRAIS DE CONDOMINIUM

STATIONNEMENT SOUTERRAIN

RANGEMENT

2^e ÉTAGE


RUE SAINT-AMBRROISE

COUR
INTERIEURE
+
SENTIER PÉTONNIER
ET PISTE CYCLABLE

PARC
GÉRON-
DE-CATALOGNE



CANAL LACHINE

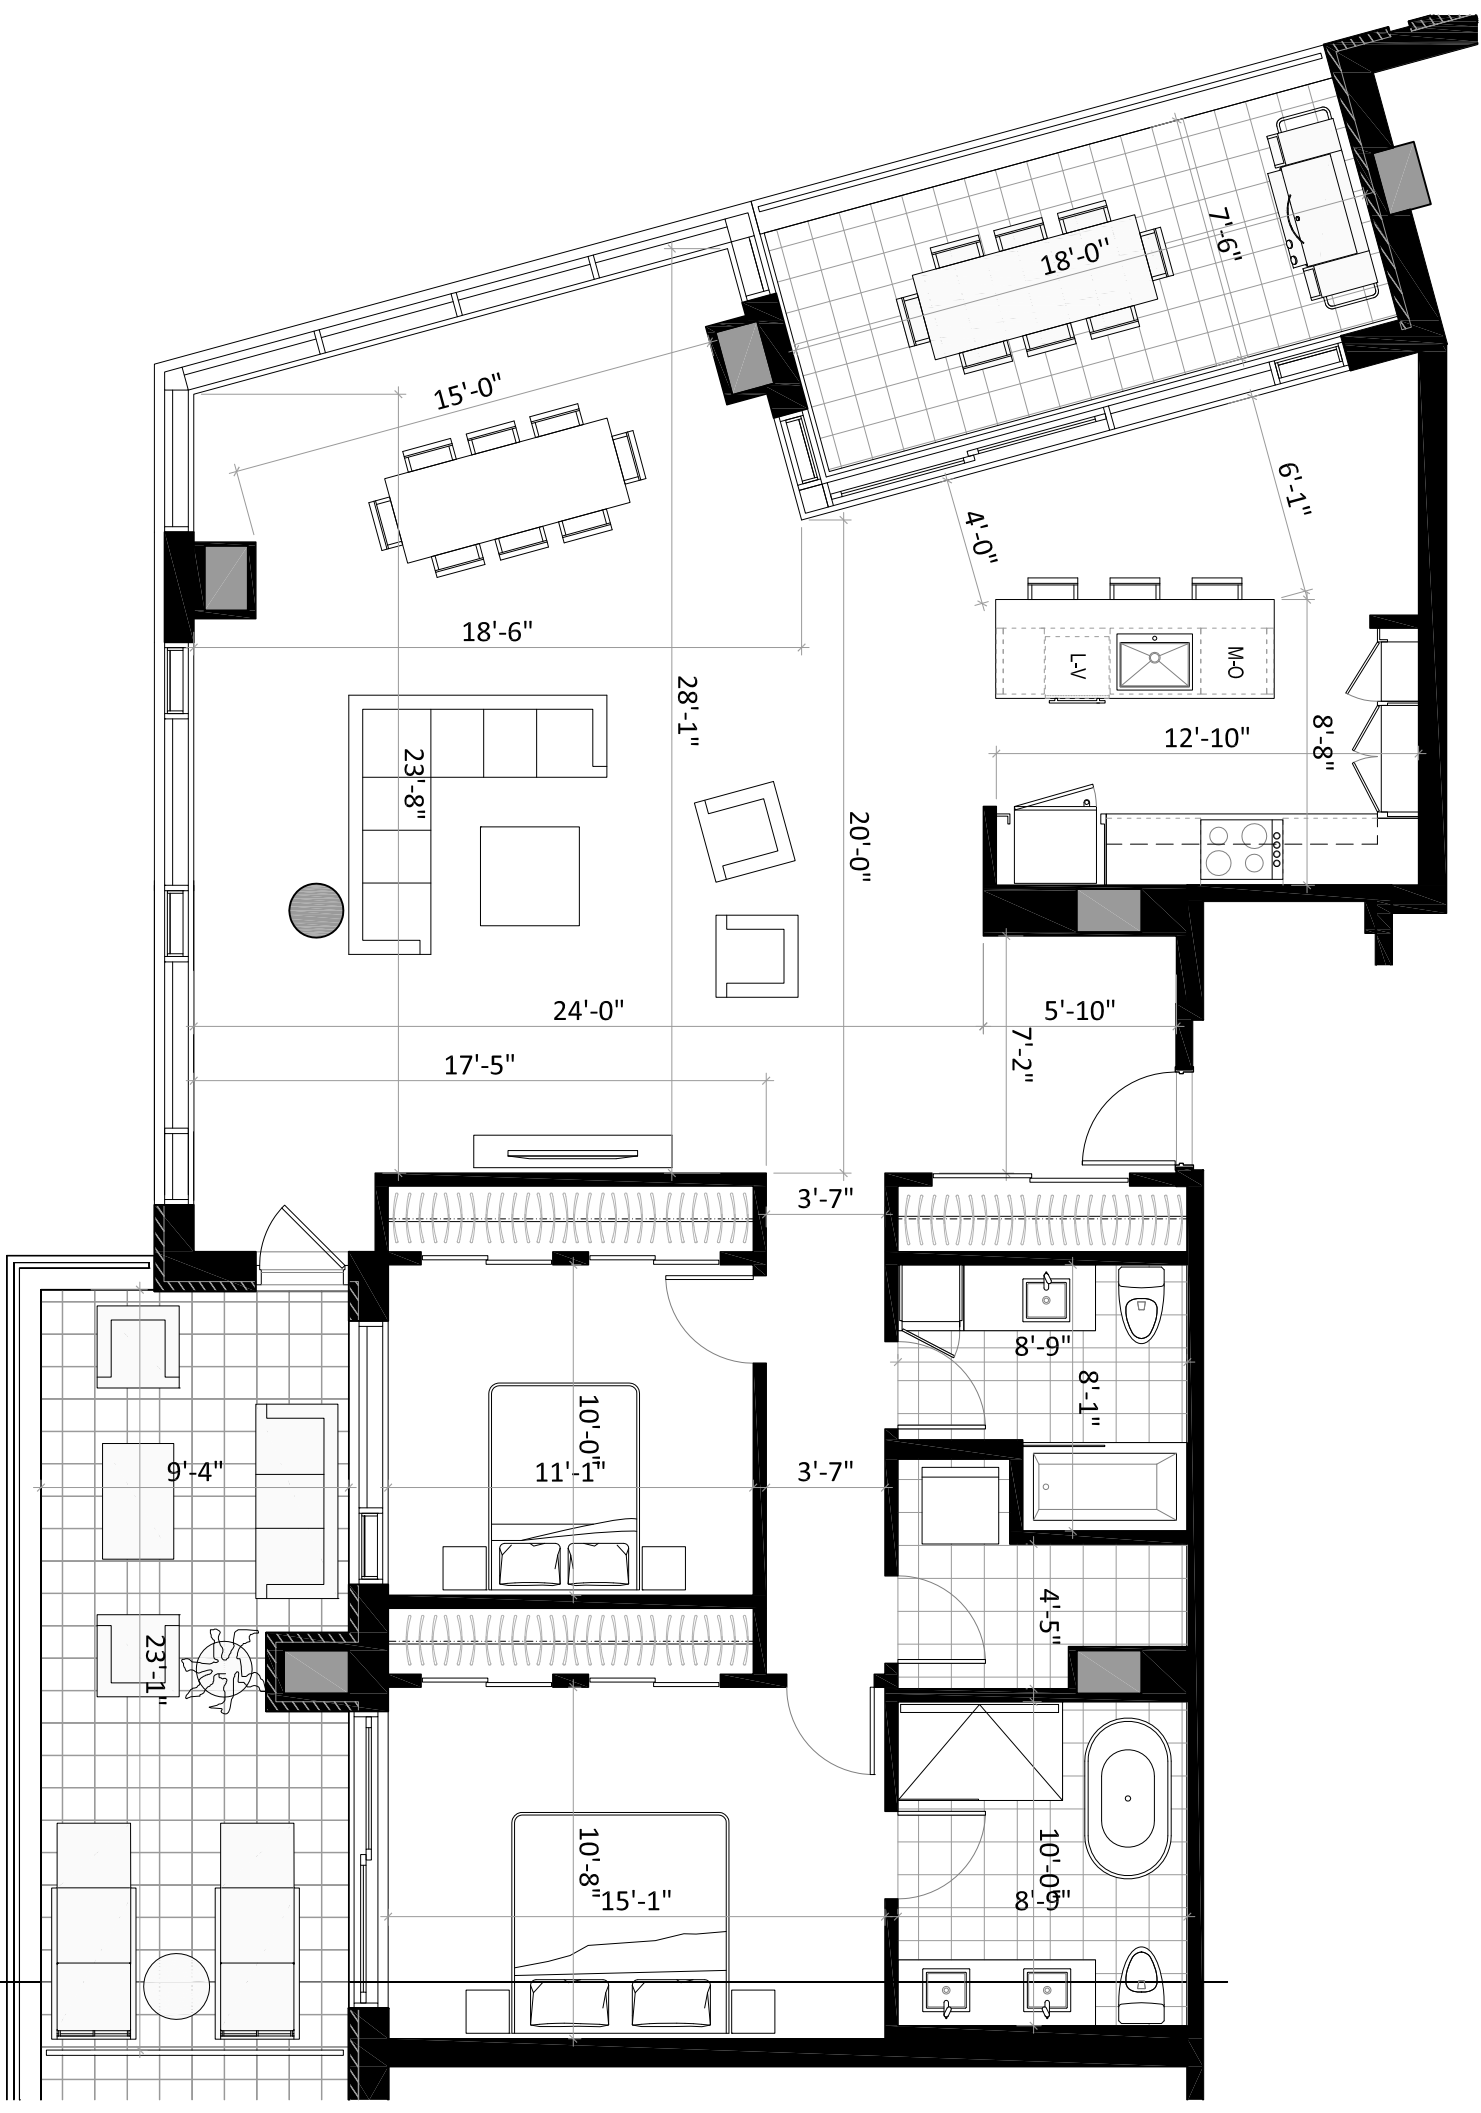

La description d'un site, les plans, dessins, croquis, superficies et superficies ne sont pas destinés à être utilisés comme référence ou à servir de base à une évaluation de valeur. Les mesures des surfaces et volumes indiqués ne sont qu'approximatives et peuvent varier en fonction des méthodes utilisées pour les mesurer. Les mesures et superficies indiquées ne sont que des estimations et ne doivent pas être utilisées comme référence ou pour servir de base à une évaluation de valeur. Les renseignements contenus dans ce document sont à titre informatif seulement.