



GALDIN

VIVRE SUR LE CANAL

UNITÉ 213

2 CHAMBRES / 2 SALLES DE BAIN

SUPERFICIE

1067 pi² (99,2 m²)

TERRASSE

280 pi² (26,0 m²)

TOTAL

1347 pi² (125,2 m²)

01-10-2020

PRIX

TAXES MUNICIPALES

TAXES SCOLAIRES

FRAIS DE CONDOMINIUM

STATIONNEMENT SOUTERRAIN


RANGEMENT

2^e ÉTAGE


COUR INTERIEURE + SENTIER PIÉTONNIER ET PISTE CYCLABLE

PARC GÉRON-DE-CATALOGNE

RUE SAINT-AMBRIOISE

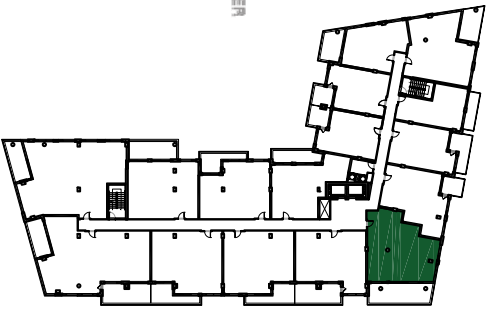

CANAL LAACHINE

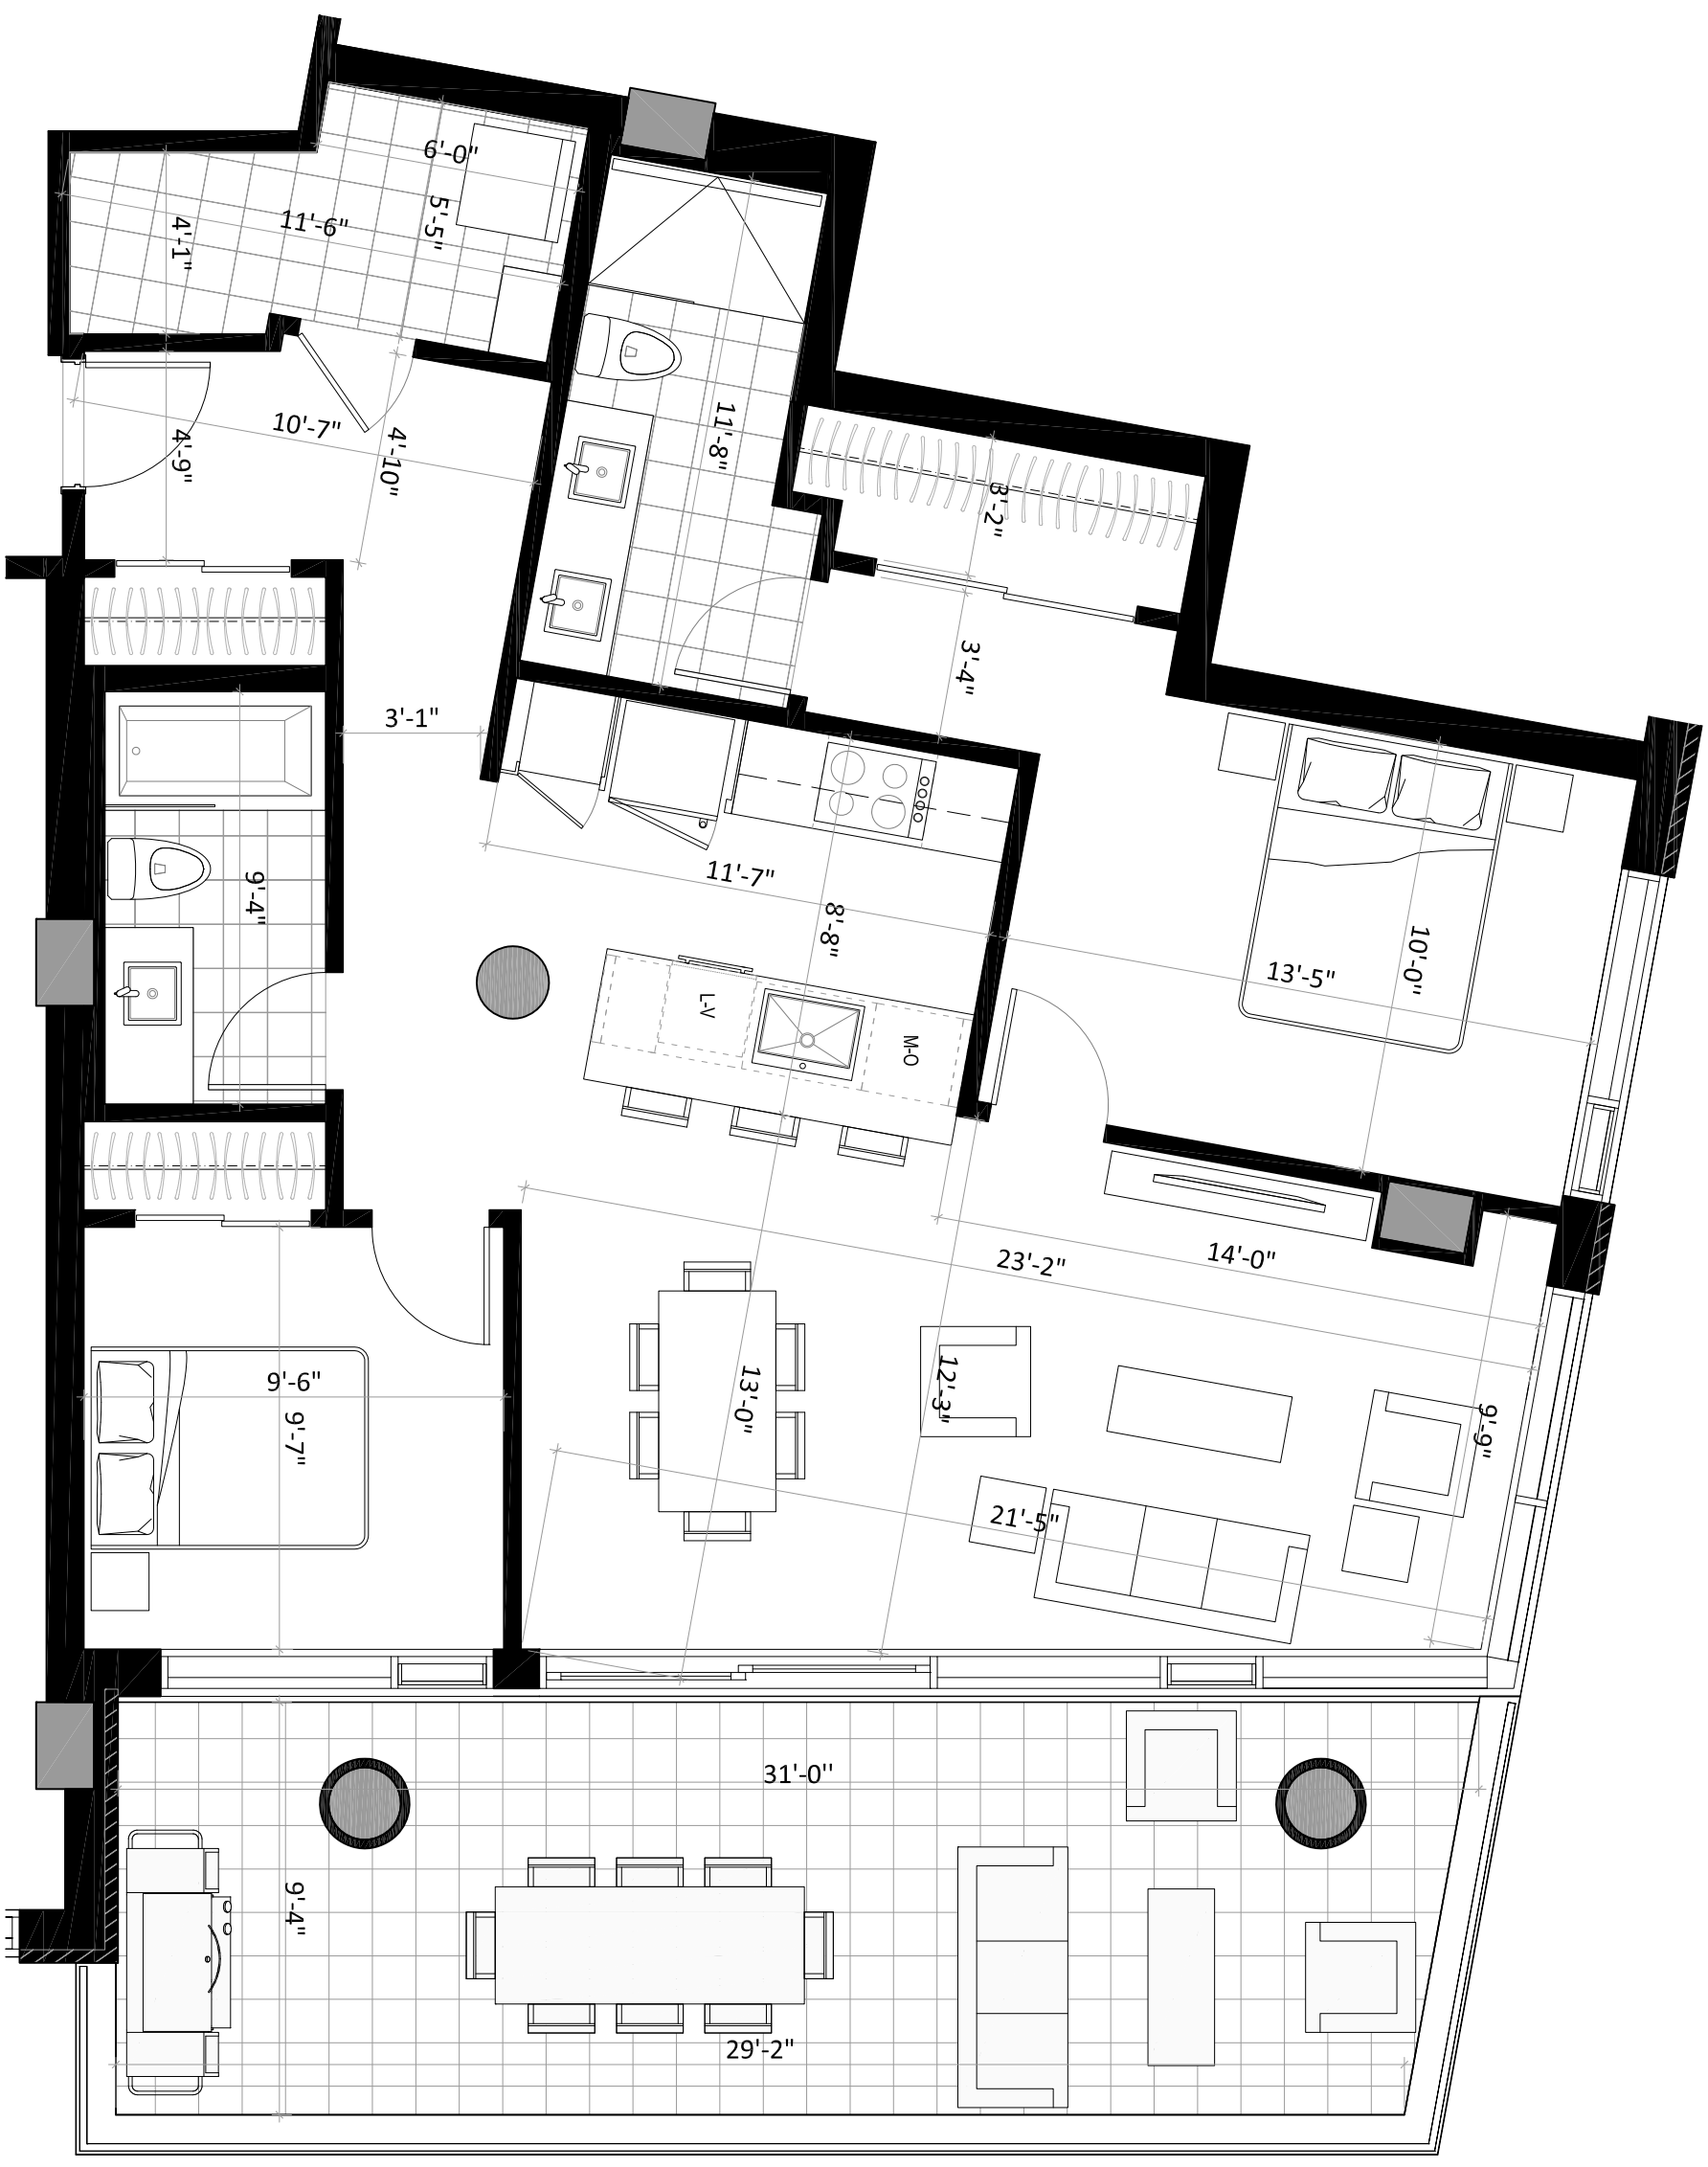

La superficie d'habitation, les aires, dessins, coupures, superficies se situent dans les limites de l'unité et sont sujettes à changement sans préavis, selon les normes de l'arrêté de la ville de Québec. Les mesures des surfaces d'habitation indiquées sur le plan sont des mesures moyennes et peuvent varier. Les mesures et espaces de sécurité indiqués sur le plan sont des mesures moyennes et peuvent varier. Les renseignements contenus dans ce document sont à titre informatif seulement.