



GALDIN

VIVRE SUR LE CANAL

UNITÉ 410

2 CHAMBRES / 2 SALLES DE BAIN

SUPERFICIE

1034 pi² (96,0 m²)

BALCON

145 pi² (13,5 m²)

TOTAL

1179 pi² (109,5 m²)

01-10-2020

PRIX

TAXES MUNICIPALES

TAXES SCOLAIRES

FRAIS DE CONDOMINIUM


STATIONNEMENT SOUTERRAIN

RANGEMENT

4e ÉTAGE


RUE SAINT-AMBRIOISE

COUR
INTERIEURE
+
SENTIER PIÉTONNIER
ET PISTE CYCLABLE

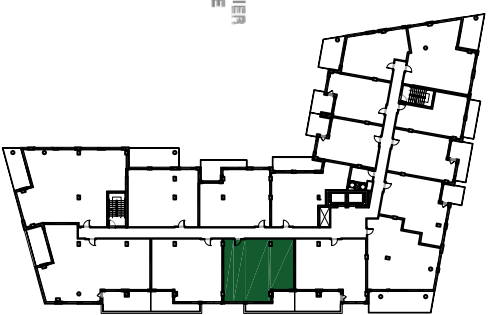

PARC
GÉDEON-
DE-CATOLAGNE

CANAL LACHINE

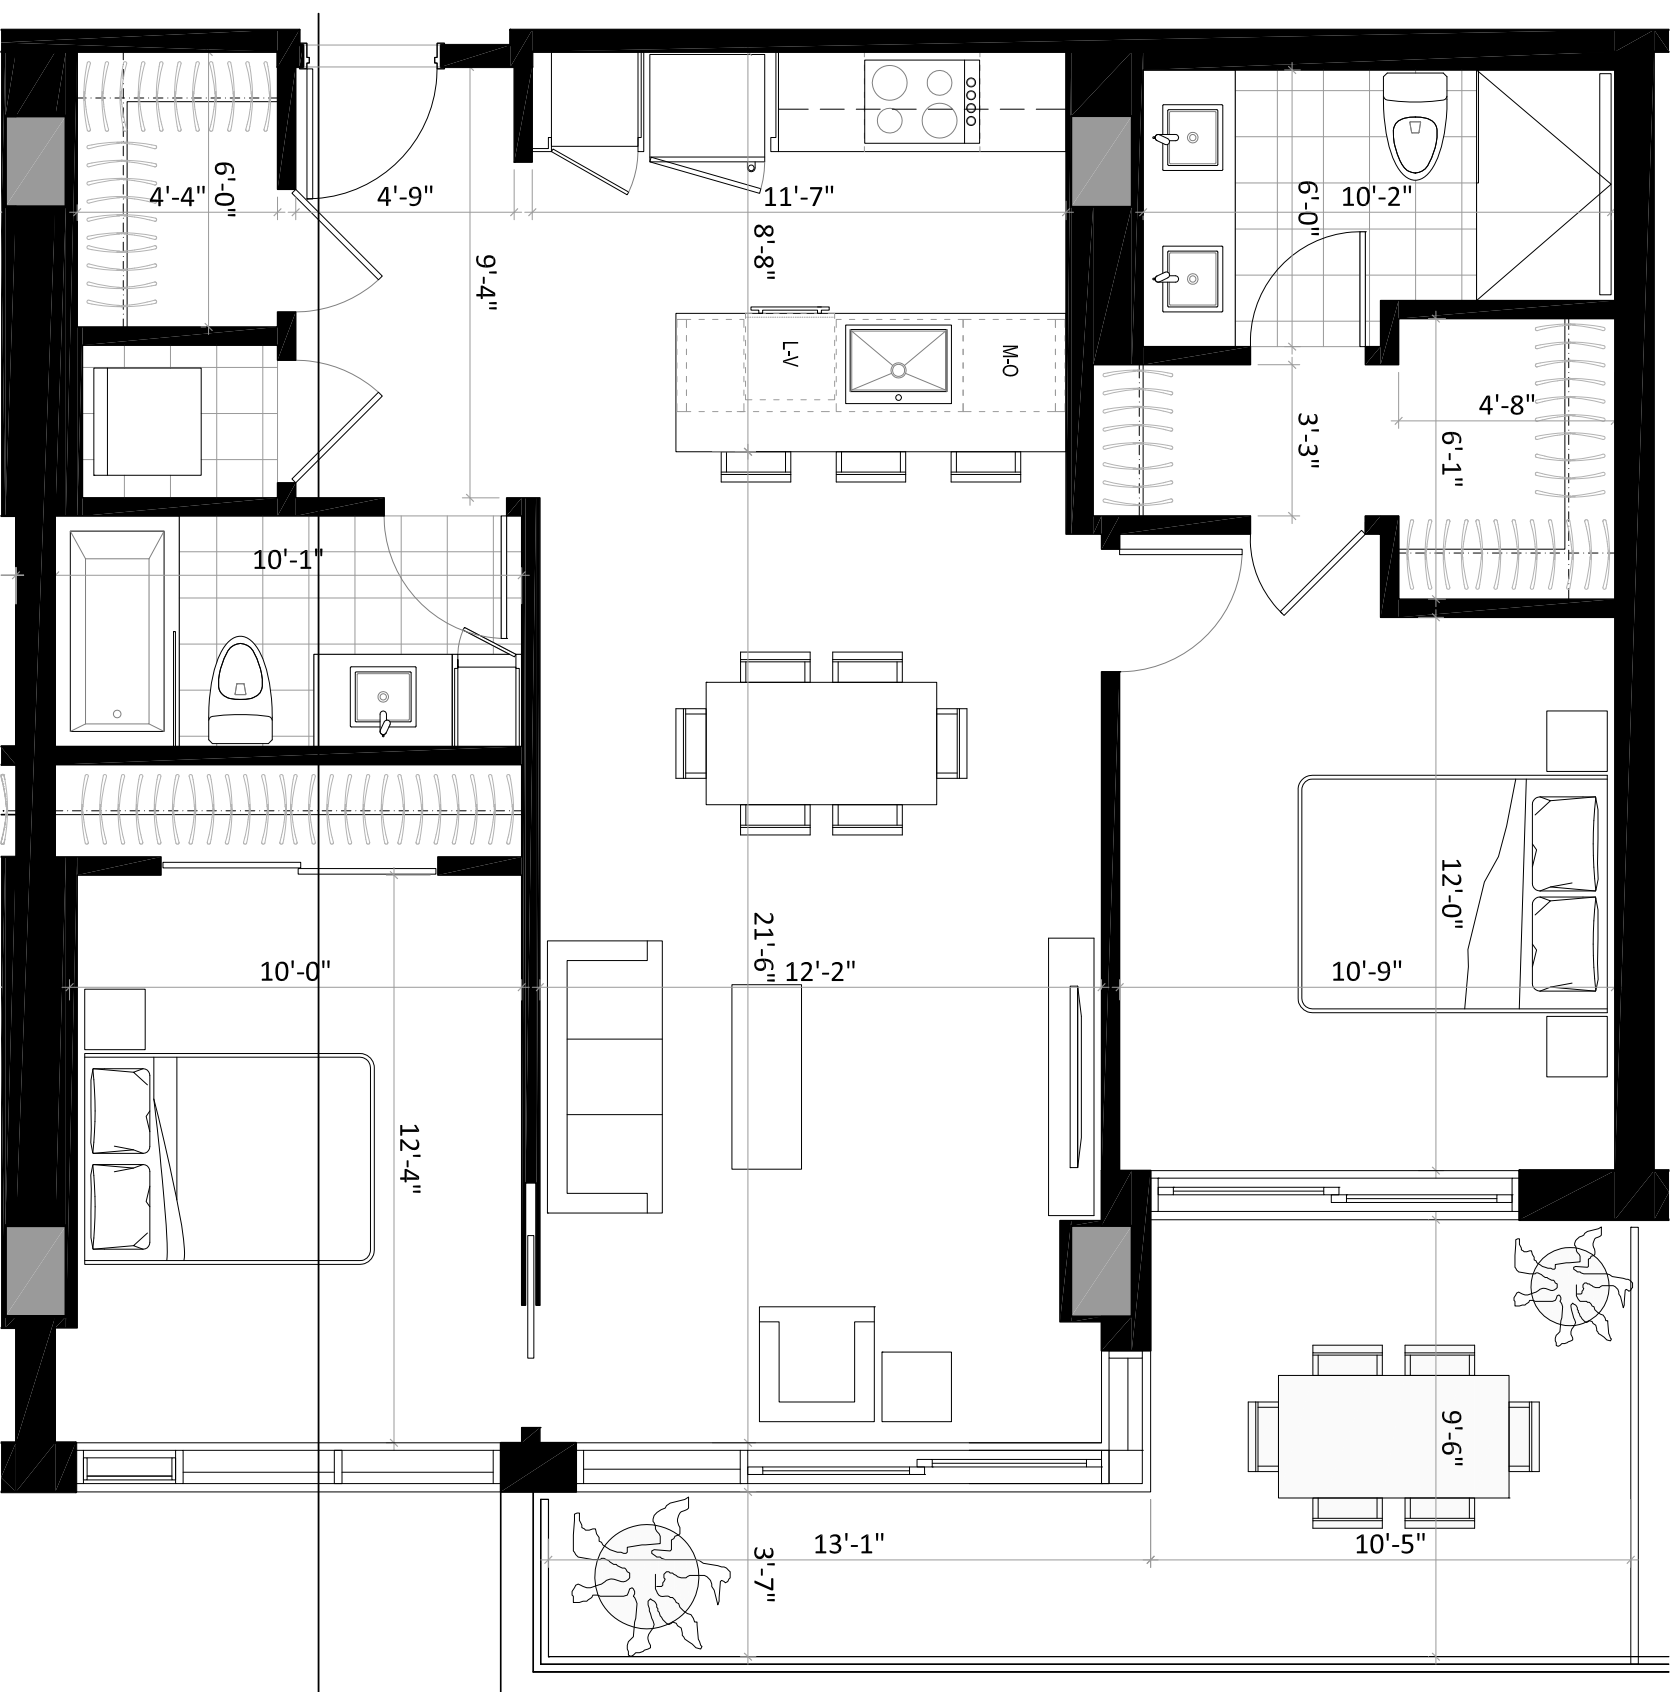

La description d'un site, les plans, dessins, coupures, superficies ne sont pas destinés à être utilisés sans avis préalable. Les données et plans sont fournis en tant qu'information seulement. Les renseignements contenus dans la documentation écrite et présentée sur les informations relatives.