



# GALDIN

VIVRE SUR LE CANAL

## UNITÉ 414

2 CHAMBRES / 1 SALLE DE BAIN

SUPERFICIE

832 pi<sup>2</sup> (77,3 m<sup>2</sup>)

BALCON

135 pi<sup>2</sup> (12,5 m<sup>2</sup>)

TOTAL

967 pi<sup>2</sup> (89,8 m<sup>2</sup>)

01-10-2020

PRIX

TAXES MUNICIPALES

TAXES SCOLAIRES


FRAIS DE CONDOMINIUM

STATIONNEMENT SOUTERRAIN

RANGEMENT


4<sup>e</sup> ÉTAGE

COUR  
INTERIEURE  
+  
SENTIER PIÉTONNIER  
ET PISTE CYCLABLE

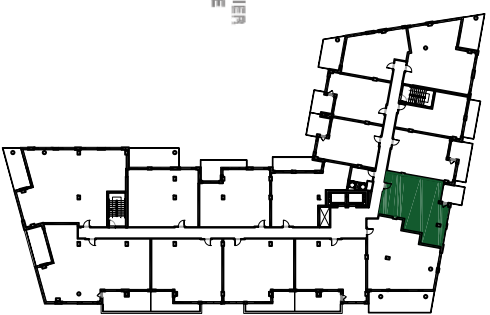

PARC  
GÉDEON-  
DE-CATALOGNE

CANAL LAACHINE

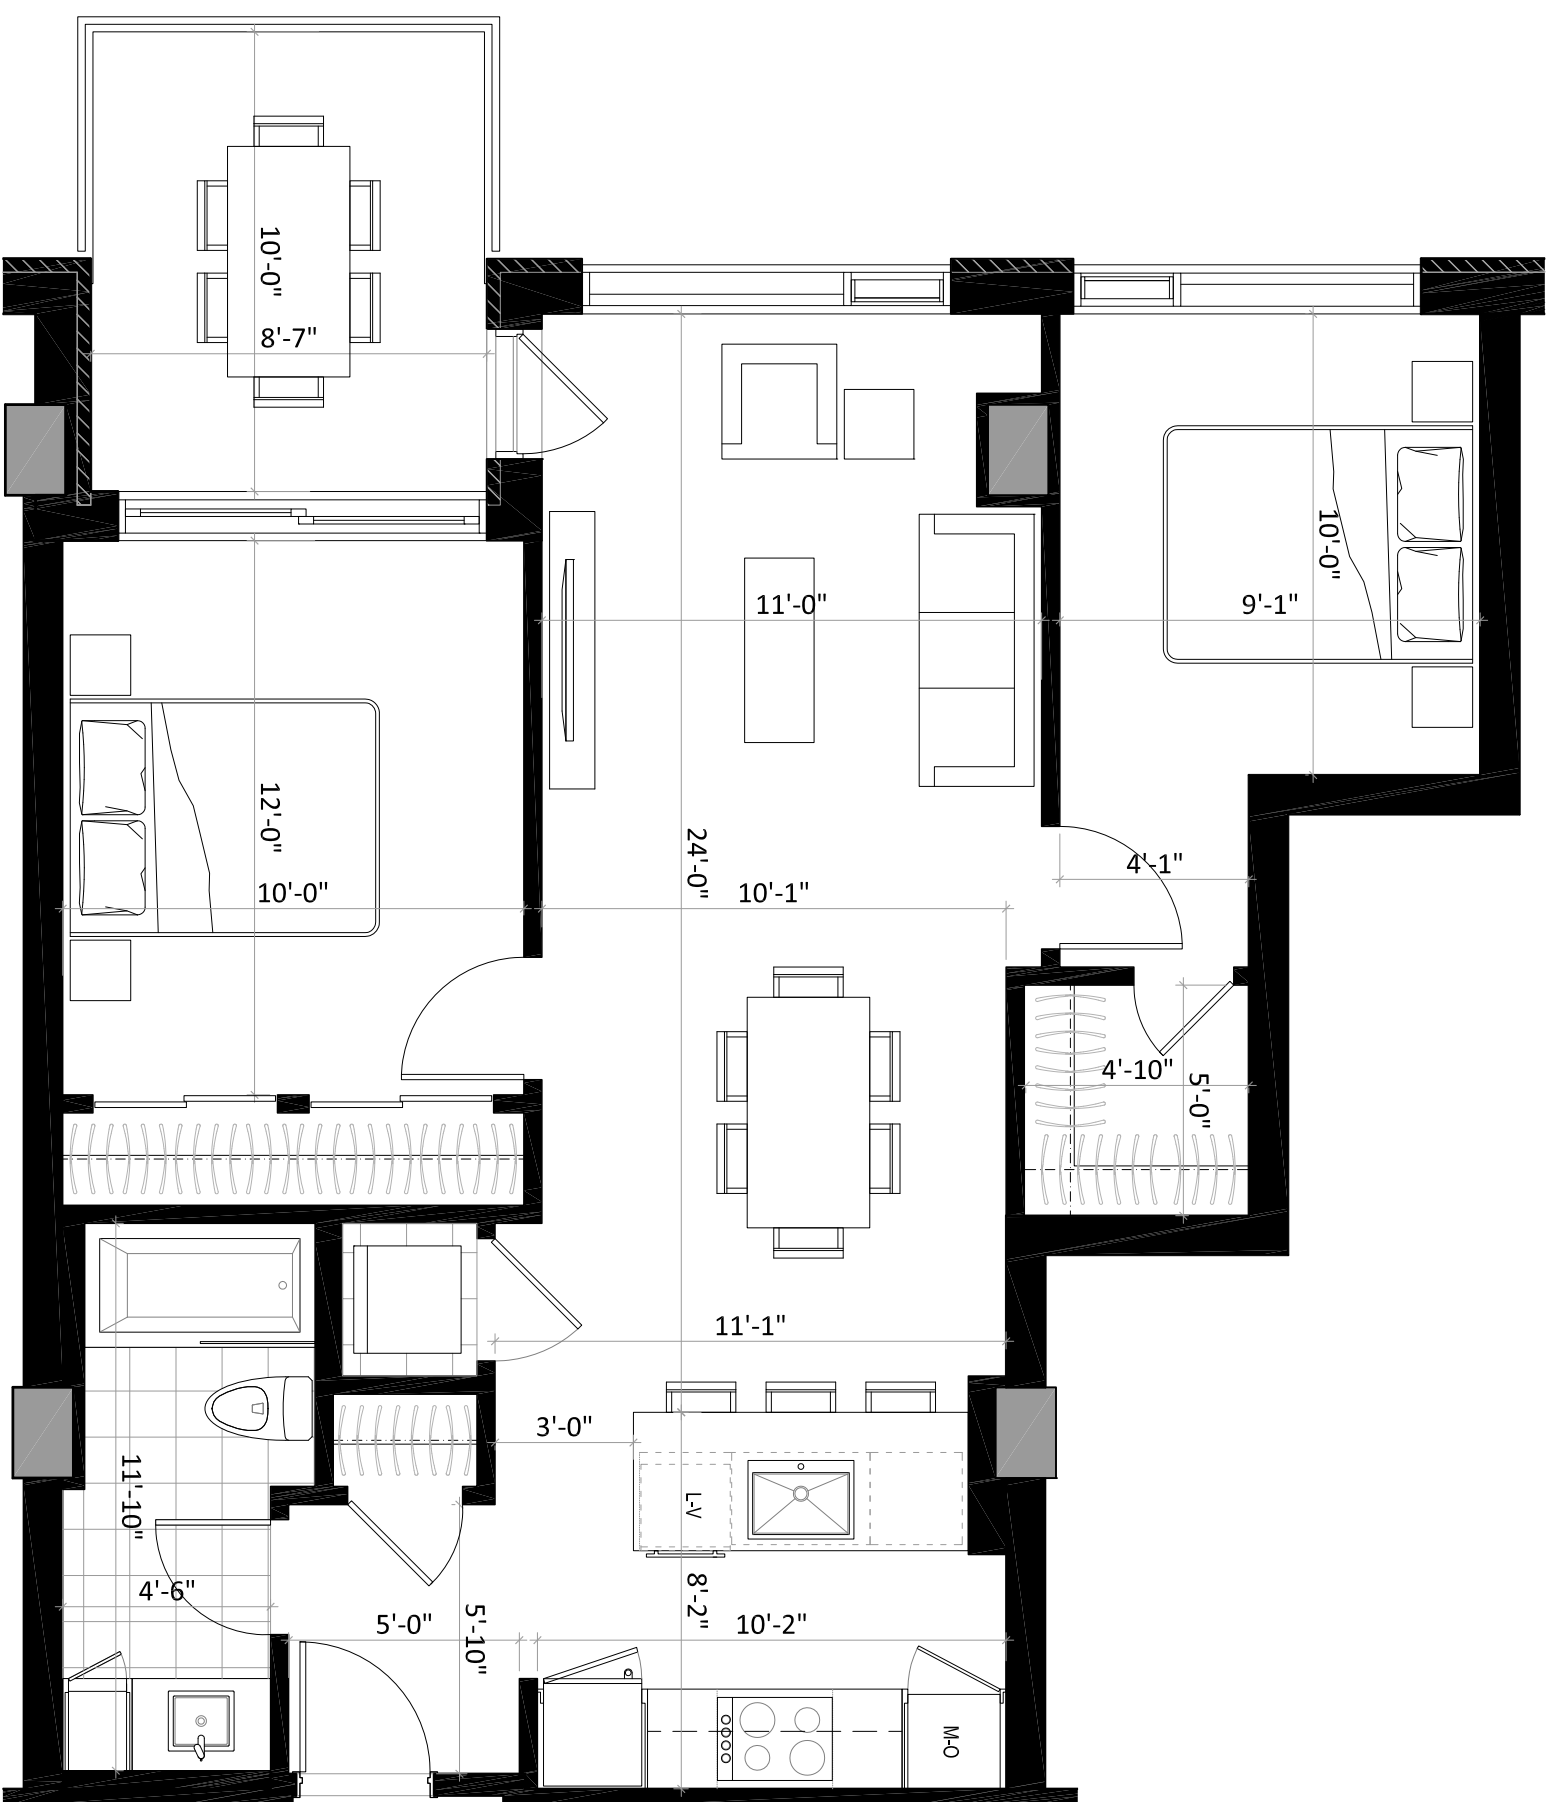

La superficie d'habitation, les aires, dessins, coupures, superficies se situant dans les limites de l'unité ne sont pas déductibles de la superficie totale de l'unité. Les mesures des surfaces d'habitation indiquées sur le plan sont des mesures approximatives et ne sont pas garanties. Les renseignements contenus dans le document sont fournis à titre d'information seulement et ne constituent pas une offre d'achat. Les renseignements contenus dans le document sont fournis à titre d'information seulement et ne constituent pas une offre d'achat.