



# GALDIN

VIVRE SUR LE CANAL

## UNITÉ 513

2 CHAMBRES / 2 SALLES DE BAIN

### SUPERFICIE

1067 pi<sup>2</sup> (99,2 m<sup>2</sup>)

### BALCON

303 pi<sup>2</sup> (28,2 m<sup>2</sup>)

### TOTAL

1370 pi<sup>2</sup> (127,4 m<sup>2</sup>)

01-10-2020

### PRIX

### TAXES MUNICIPALES

### TAXES SCOLAIRES

### FRAIS DE CONDOMINIUM

### STATIONNEMENT SOUTERRAIN


### RANGEMENT

### 5<sup>e</sup> ÉTAGE


RUE SAINT-AMBRIOISE

COUR INTERIEURE + SENTIER PIÉTONNIER ET PISTE CYCLABLE

PARC GÉRON-DE-CATALOGNE

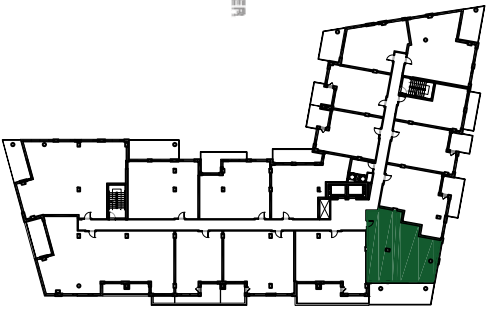

CANAL LACHINE

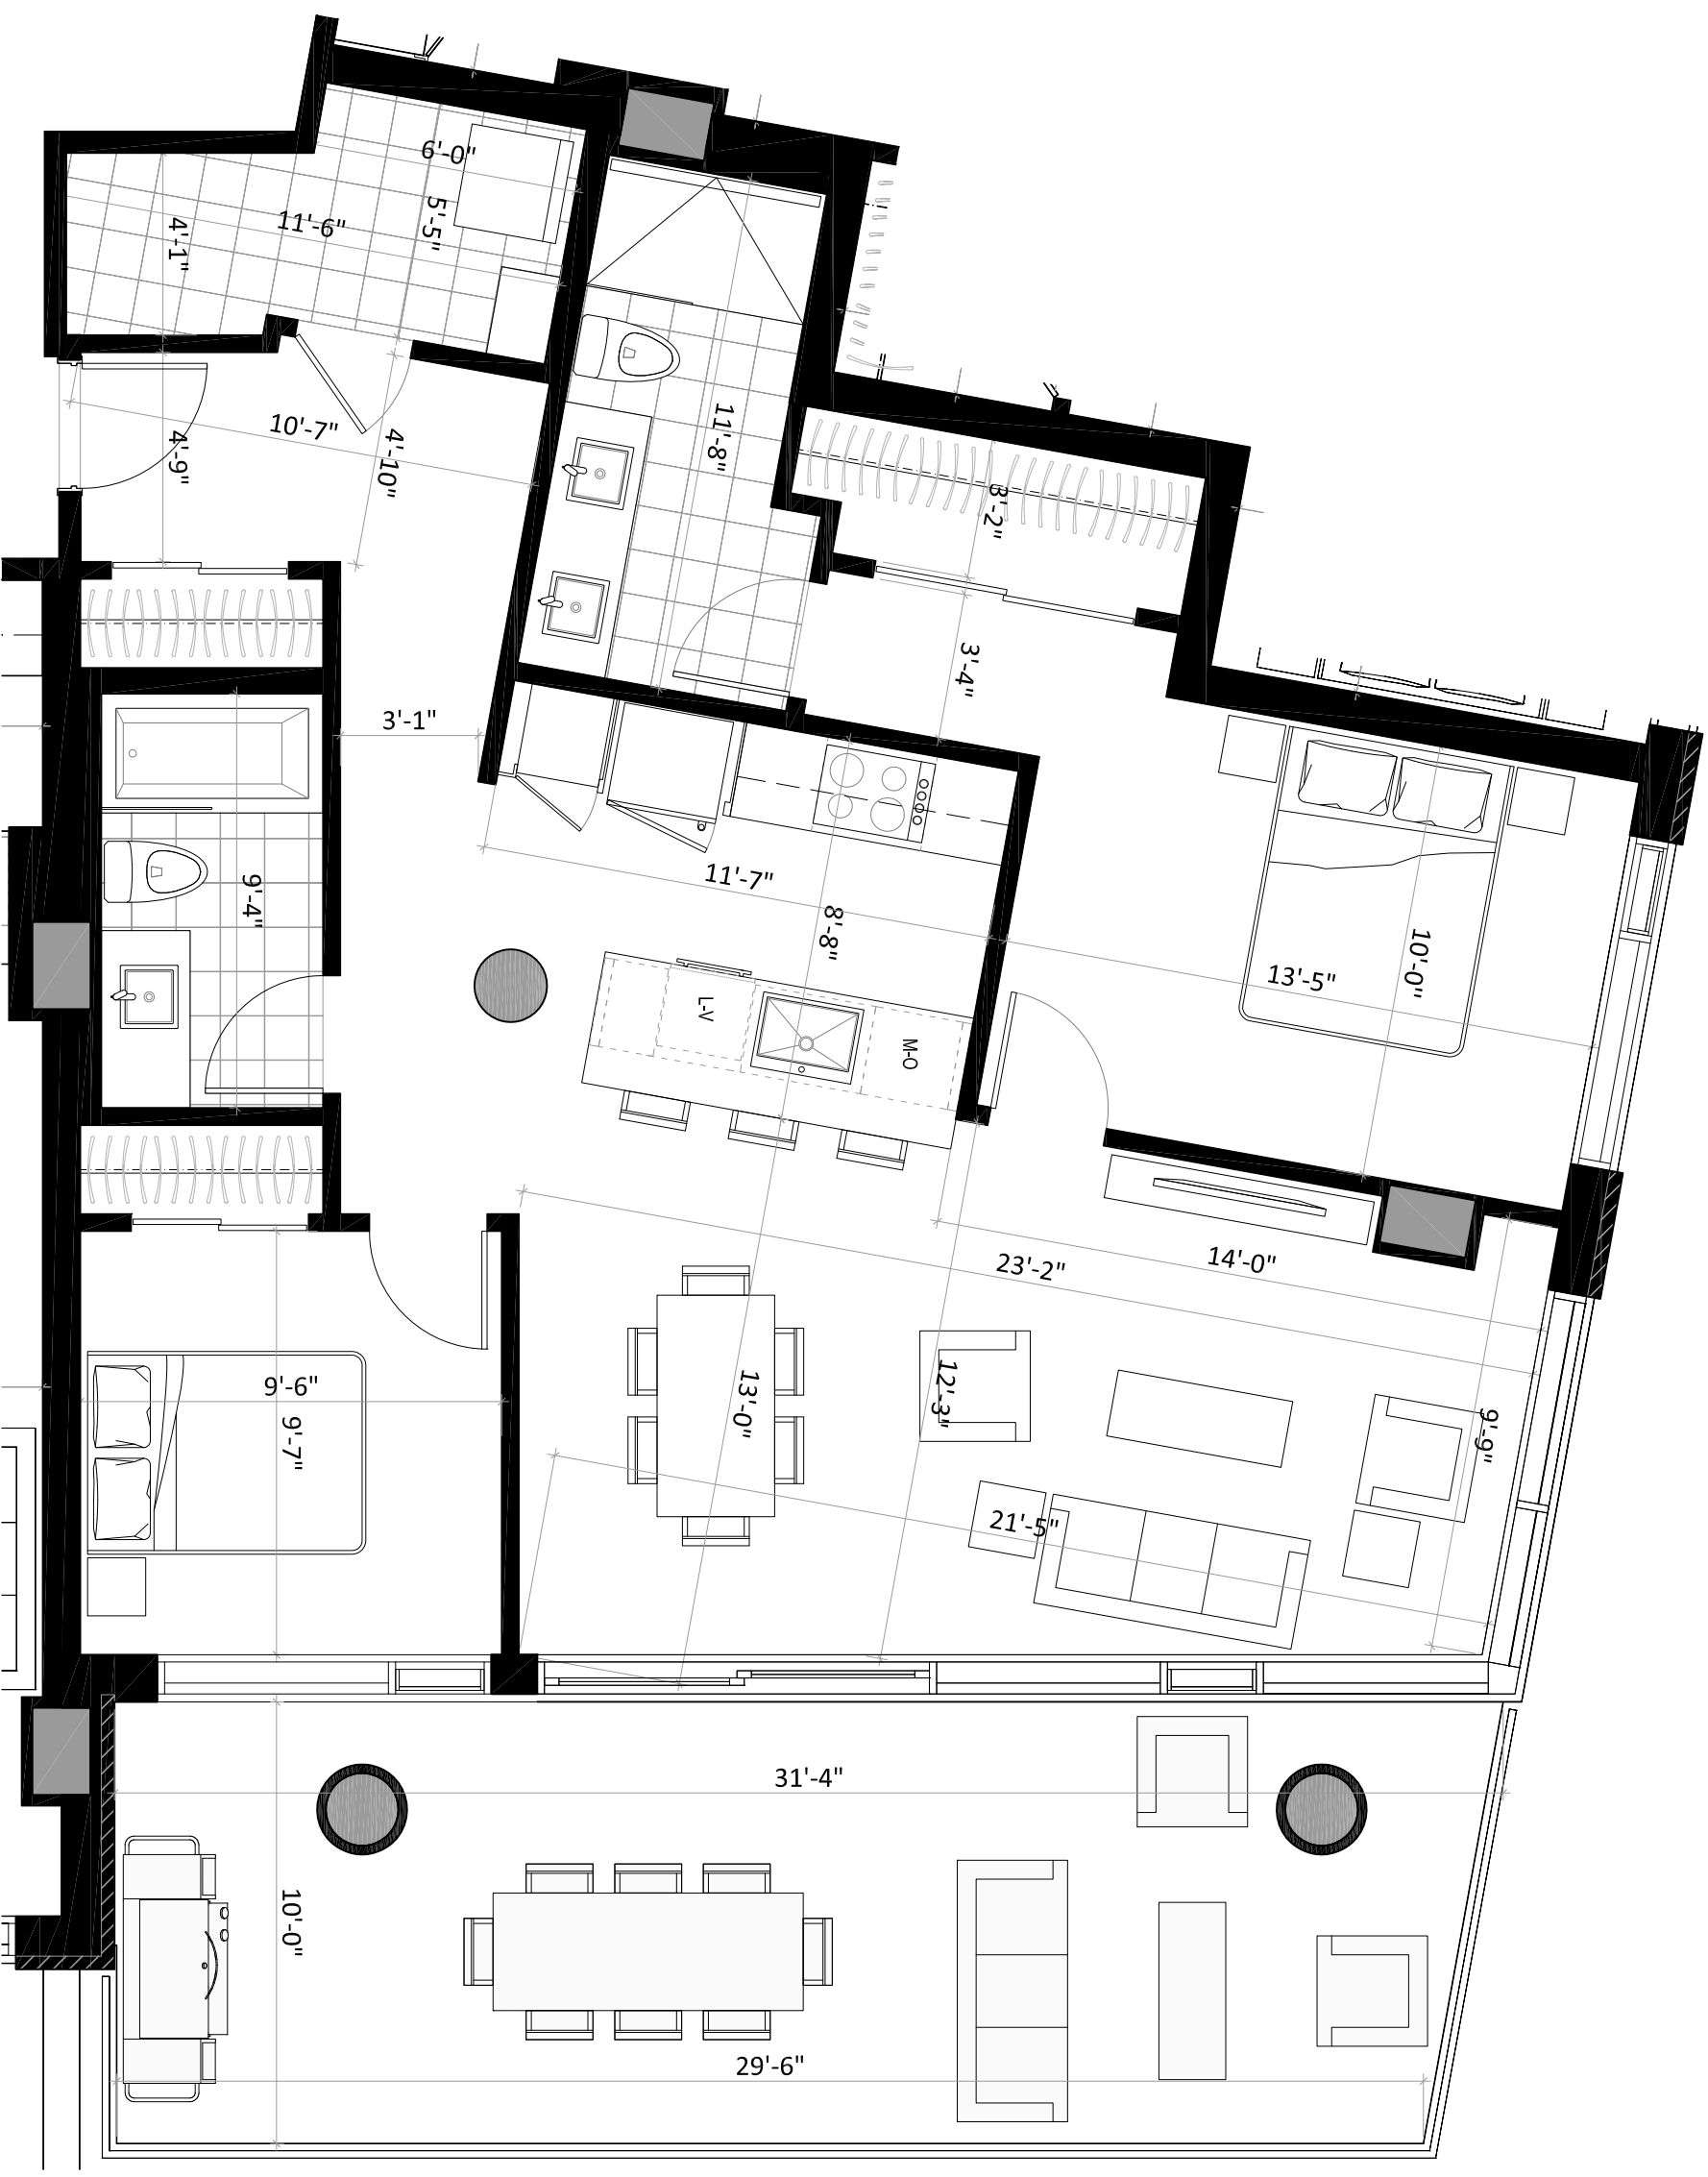

Note : Le plafond de la chambre des maîtres de cette unité est en gypse.

La superficie d'habitation, les aires, dessins, coupures, superficies se réfèrent aux surfaces nettes et non aux surfaces brutes. Les mesures des surfaces d'habitation indiquées sur le plan sont des mesures nettes. Les mesures et espaces sécuritaires sont indiqués en gris. Les renseignements contenus dans le document sont à titre informatif seulement.